


Samþykkt þann  
 16 OCT 2012  
 Páll Guðmundsson í Hafnarfirði  
 Páll Sigurður Steinar Jónsson

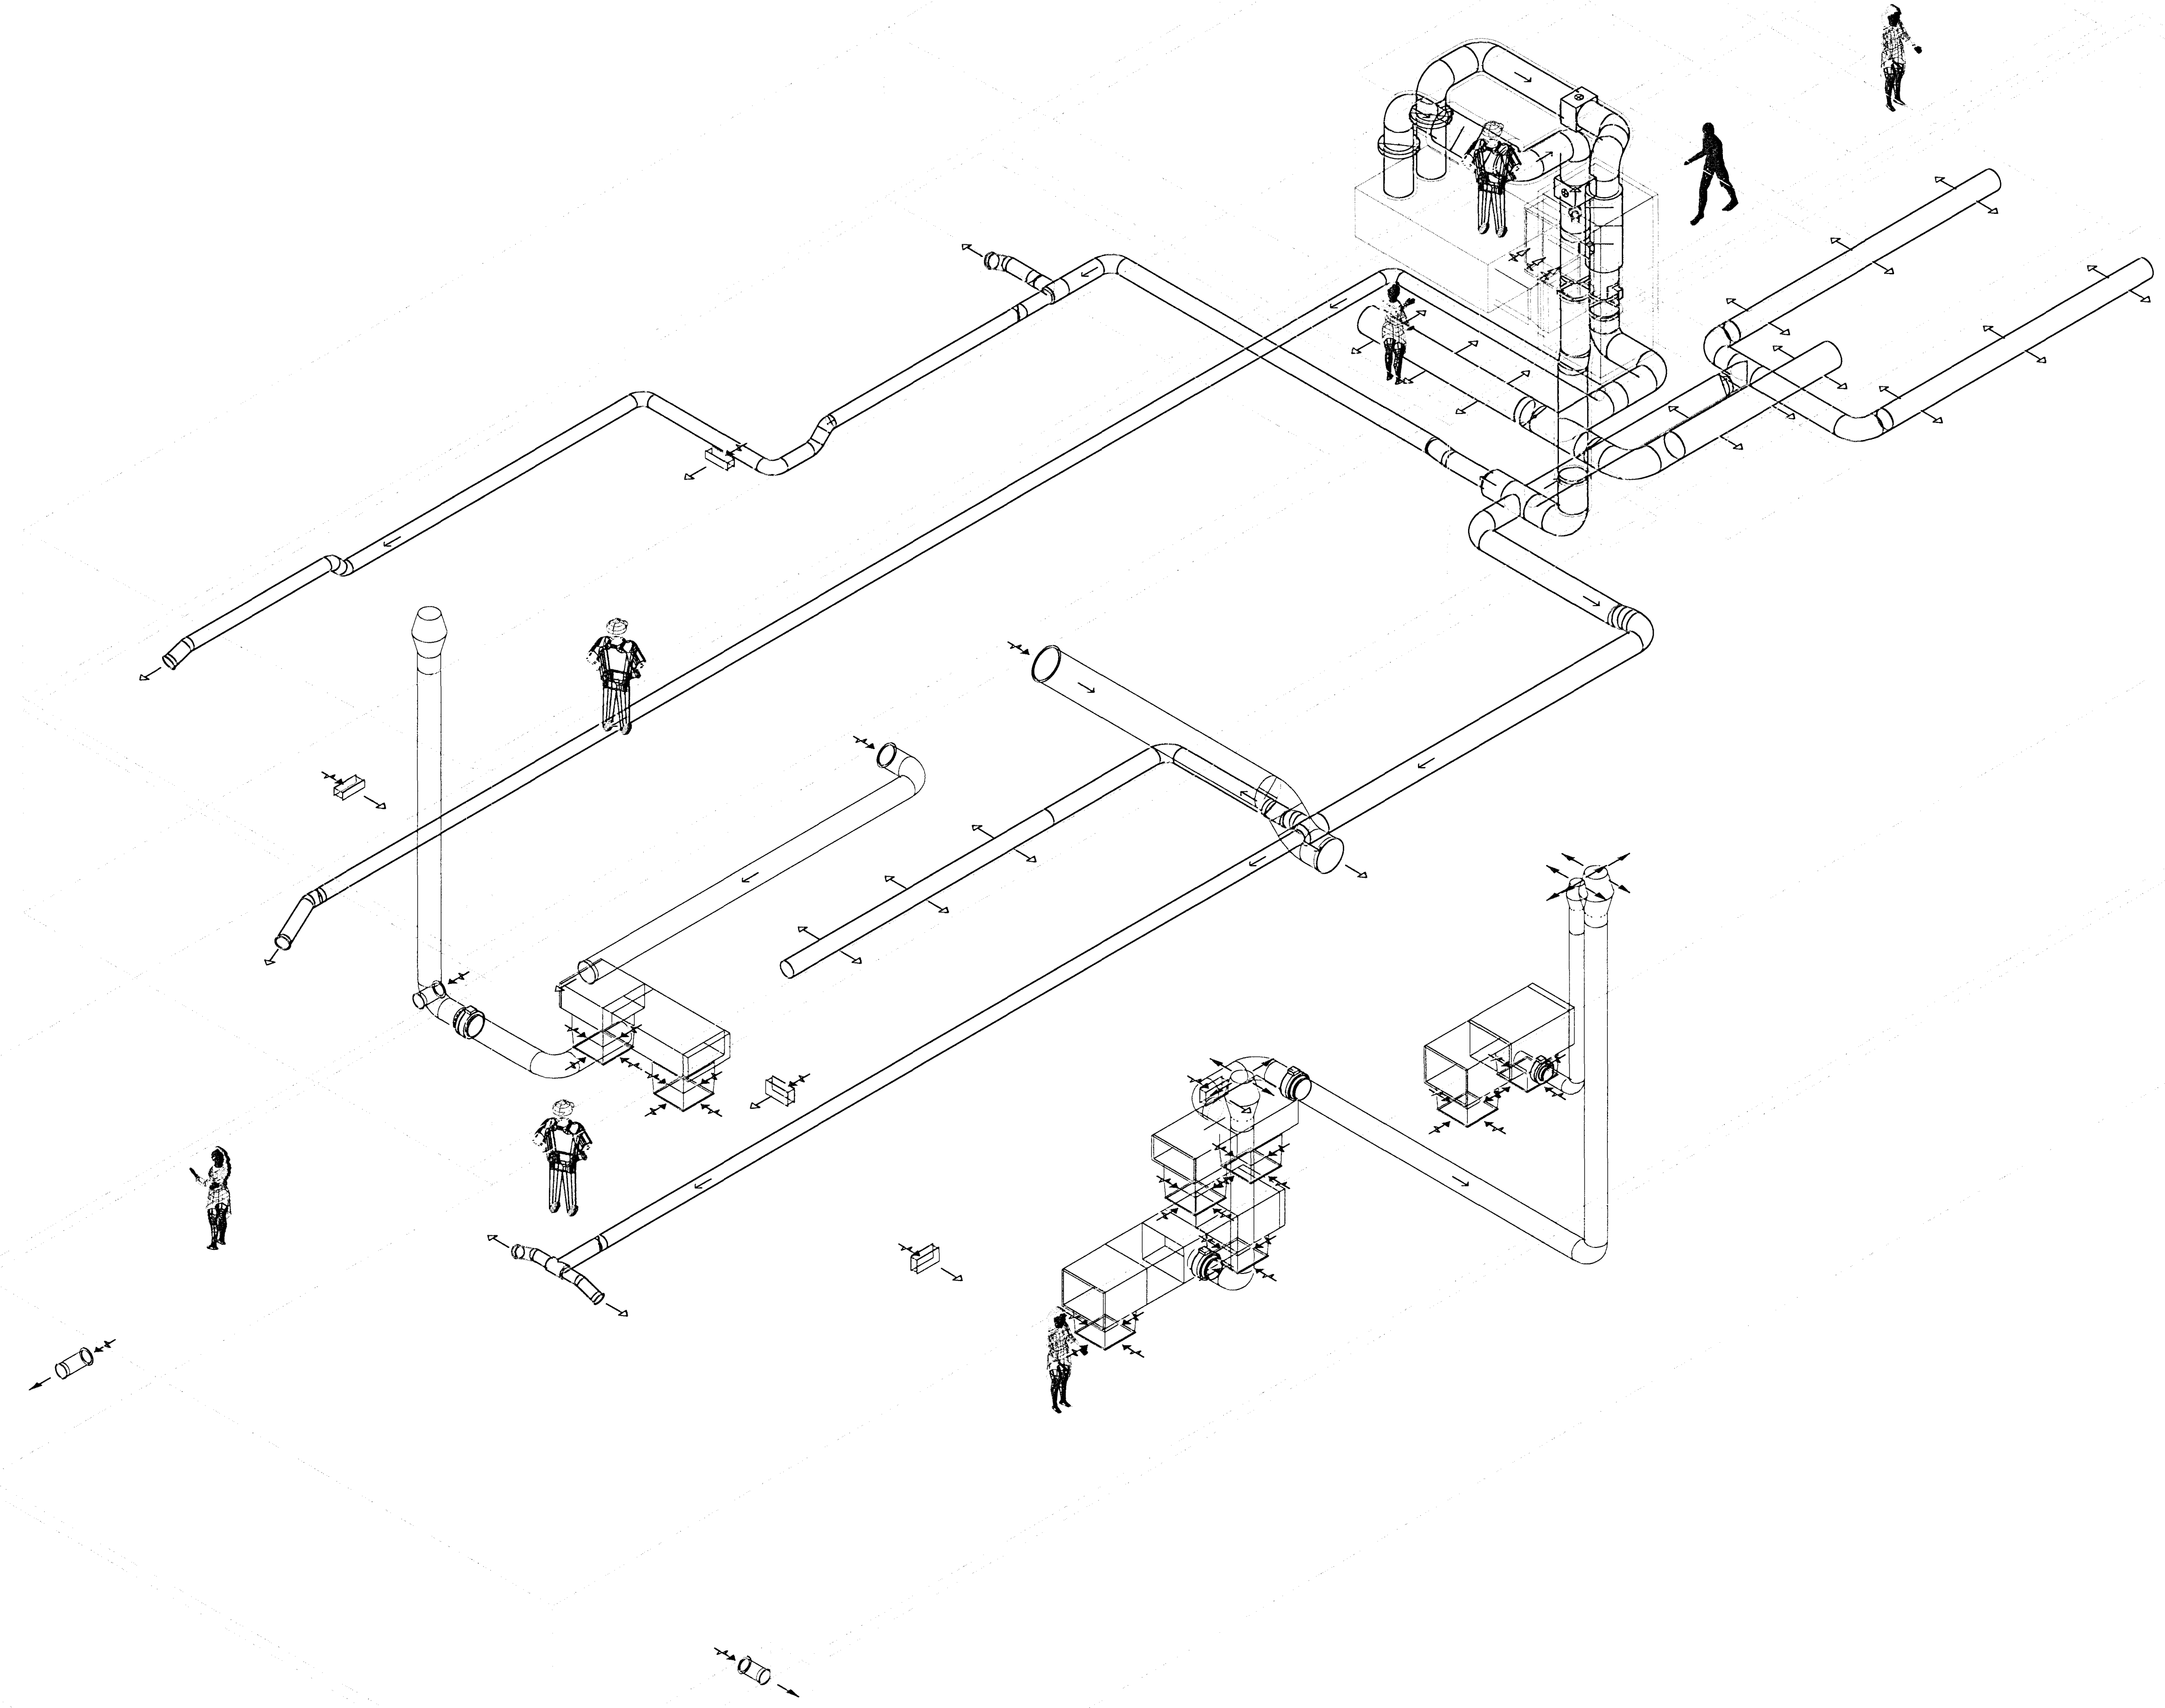

Almennar skýringar  
 Kerfismyndir, sjá teikn. 601-602.  
 Kerfislýsingar, sjá teikn. 603.  
 Grunnmyndir, sjá teikn. 605-609.

A	Verkeigningargáfa	SHG	06.10.2012
Útg.	Breytingar	Hinnuður	Dagur
Verkeikning			

<b>Dalshraun 9b, Hafnarfjörður</b>			
<b>Strendingur ehf.</b> Verkeignisgjafi Fjarlægata 13-15 - 220 Hafnarfjörður Sími 565 5654, Fax 565 5651 strendingur@strendingur.is		Loftræsting Rúmmynd - Kerfi 200, allar hæðir	
Dátum 31.08.2012	Tölub. Númer # SHG/SHG	Skala ~1:50	Blátt A1