



**SKÝRINGAR:**

- VS VATNSSALERNI
- HL HANDLAUG
- S STEYPIBÁÐ
- B BÍÐ
- SV SKOLVASKUR
- ÞV ÞVOTTAVEL
- EV ELDHÚSVASKUR
- UPP ÞVOTTAVEL
- GN GÖLFNIDURFALL
- Þ ÞAKNIDURFALL
- ST STEYPUÐÓR
- J STEYPUJARNRÖR
- BR BRUNNUR

**FRÆNNISLI:**

EFNI OG FRAGANGUR LAGNA  
SKAL VERA SAMKVÆMT  
BYGGINGASAMÞYKKT HAFNARFJÁRDAR  
OG REGLUGERÐ UM HOLRÆSI  
Í REYKJAVÍK.

**B =** ÞESSAR LAGNIR ERU HUGSÁÐAR SEM MÖGULEGAR  
FRÆNNISLISLAGNIR FYRIR 2. HÆÐ ÞEGAR  
SKIPULAG ÞESSARAR HÆÐAR HEFUR VERIÐ ÁKVÆÐIÐ  
AÐ SINNI SKAL LEGGJA ÞESSAR LAGNIR UNDIR  
GÖLF A 1. HÆÐ OG GANGA FRA STÚTUM UPP ÚR  
GÖLF 1. HÆÐAR.  
ÞÆR LAGNIR SEM LAGÐAR VERÐA UPP Á 2. HÆÐ  
SKAL FRAMLENGJA UPP YFIR ÞAK SEM ÚTLOFTUN.

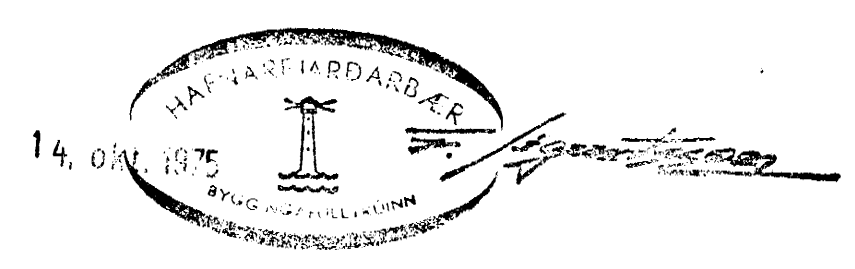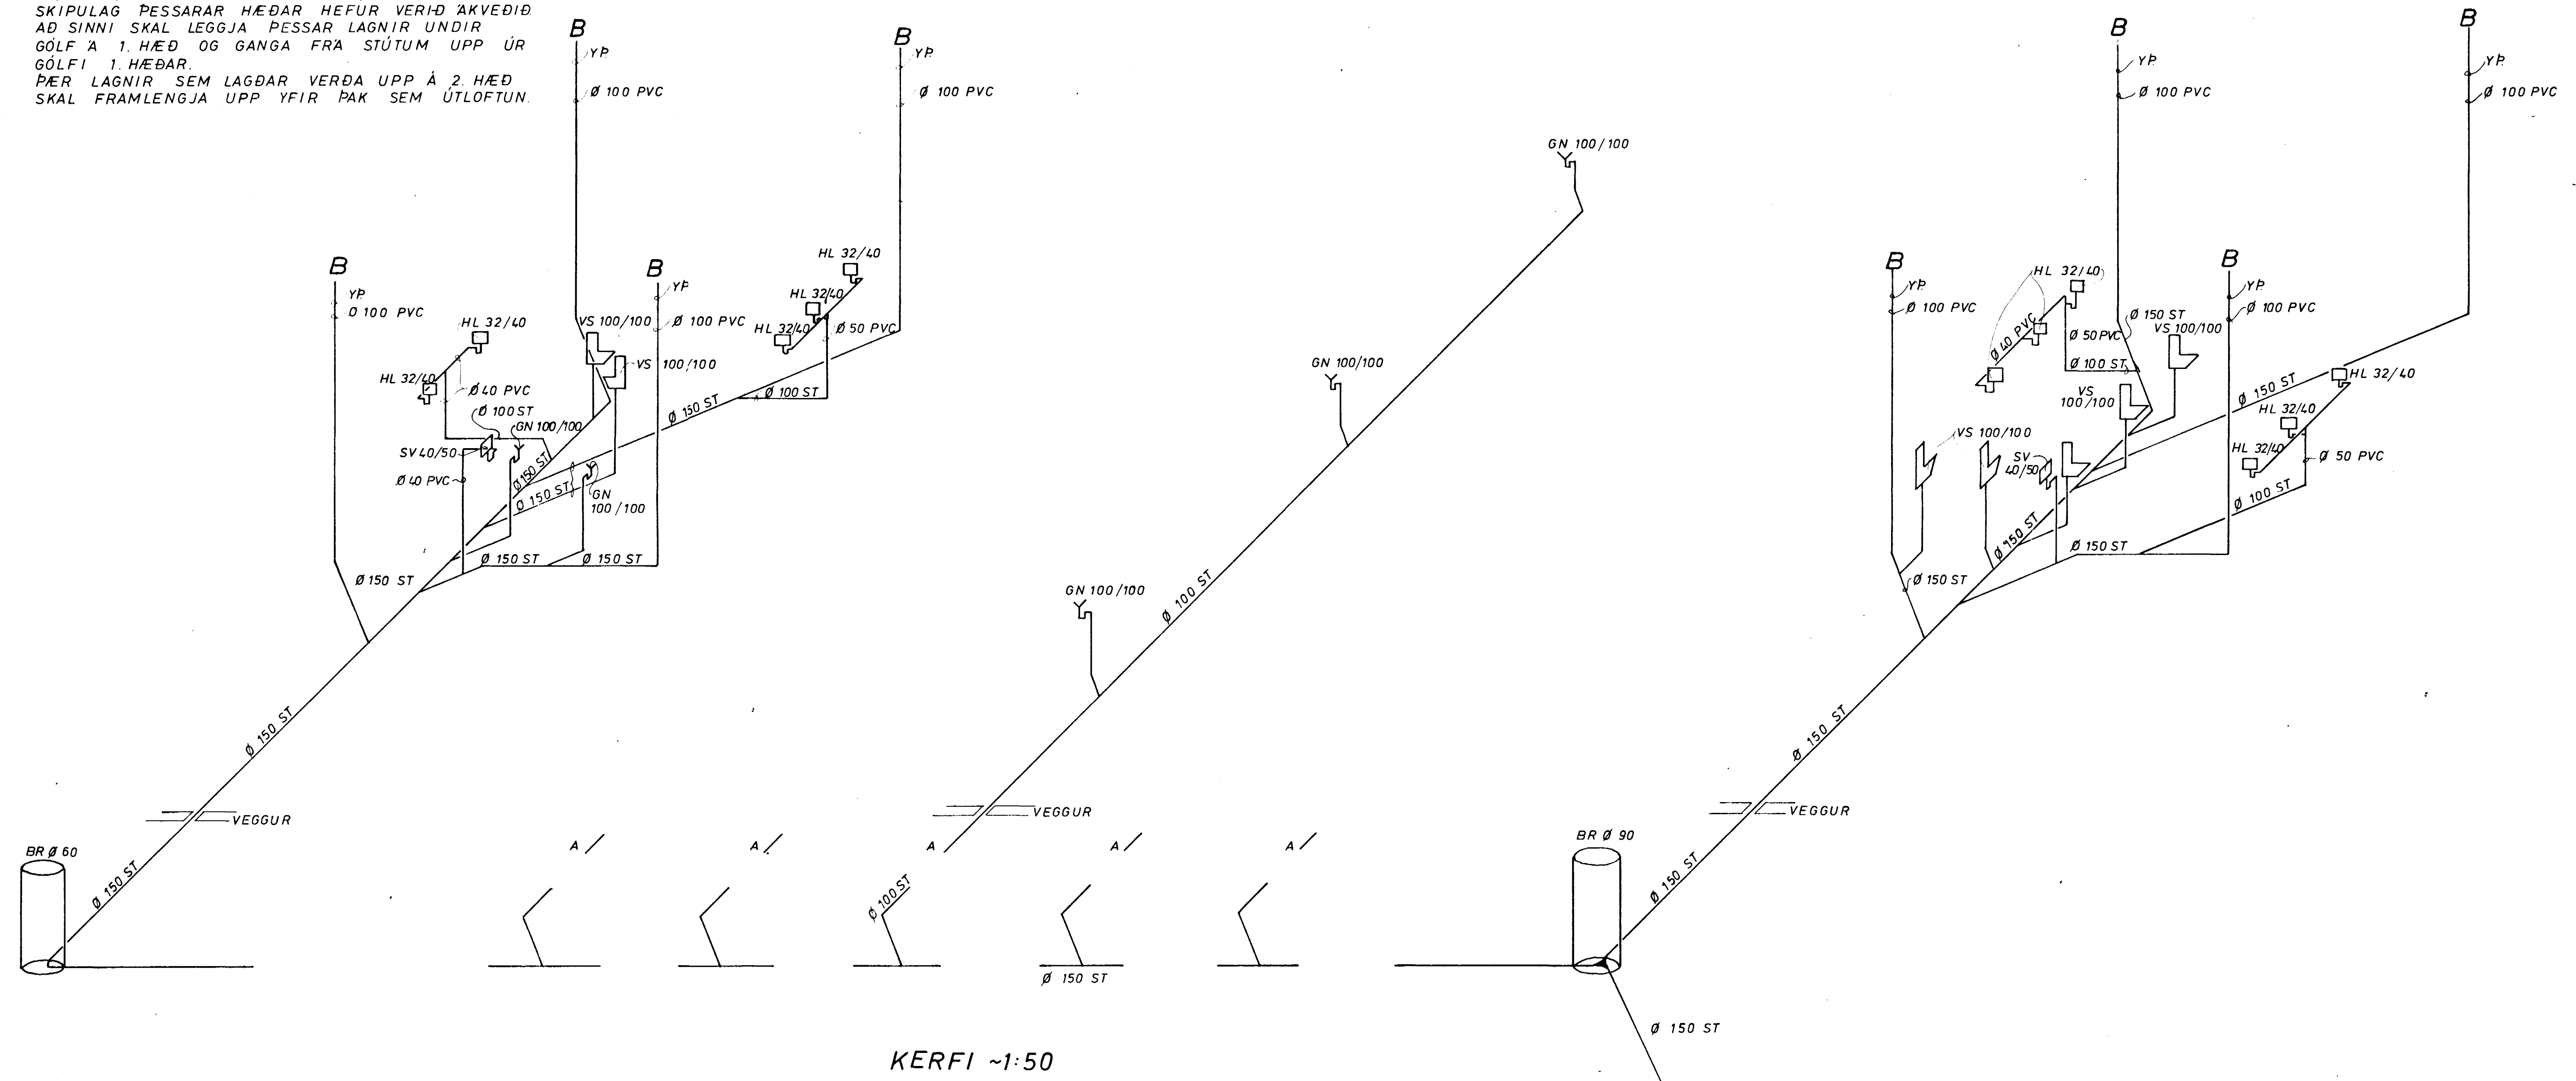

DALSHRAUN 9 B		MÆLIKVARDI ~1:50	VERK 7405	TEIKN NR 2.2
FRÆNNISLISLÖGN - KERFI		Hannað. Teiknað. IEL	Yfirfarið. Samb. JGB	DAGS MARS '75
JÓHANN GUNNAR BERGÞÓRSSON VERKFR MVFI		BREYTT		
STRANDGÖTU 11 - HAFNARFJÓRÐI - SÍMI 53315				