

SKÝRINGAR:

- KALT VATN
- HEITT ---
- KALDAVATNSKRANI
- HEITA ---
- RENNILOKI
- MED SPINDLI UPPUR JÖRD.
- EINSTREYMISLOKI
- VATNSMÆLIR
- GV GARDVATN
- SL SLONGUKRANI

PIPUR SKULU EINANGRADAR MED 20mm GLERULLARHÖLKUM OG VAFÐAR MED PLASTDÚK ALLT EFNÍ, PIPUR OG FITTINGS SKAL VERA GALVANISERAD.

KERFI SKAL PRÖFA MED KÖLDU VATNI OG 6 KG/cm<sup>2</sup> ÞRÝSTINGI.


BALLOFIX RENNILOKAR SEU VID HVERT TÆKI EINSTREYMISLOKI VID ÞVOTTAVÉLAR.

FRAGANGUR INNTAKS OG LOFTPÚÐAR SKV. FORSKR. VATNSV. R.V.



BSL = BRUNASLANGA

LOFTPÚÐI

EFST Á ÖLLUM LODRETTUM STOFNUM SKAL VERA 30 cm LANGUR LOFTPÚÐI, ÞVERMAL JAFNT OG SVERASTI HLUTI STOFNSINS TALID FRA GREINGU VID ADALADFÆRSLUÆÐ

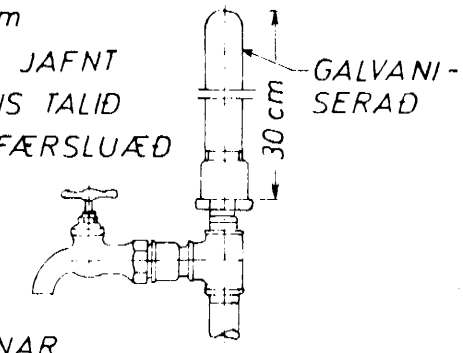

EINNING SKAL VERA SAMSKONAR LOFTPÚÐI Á HLIDARGREINUM, SEM LENGRI ERU EN 8 M. ÞVERMAL JAFNT OG SVERASTI HLUTI HLIDARGREINAR.

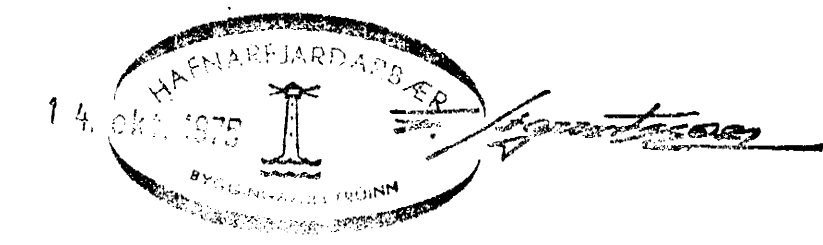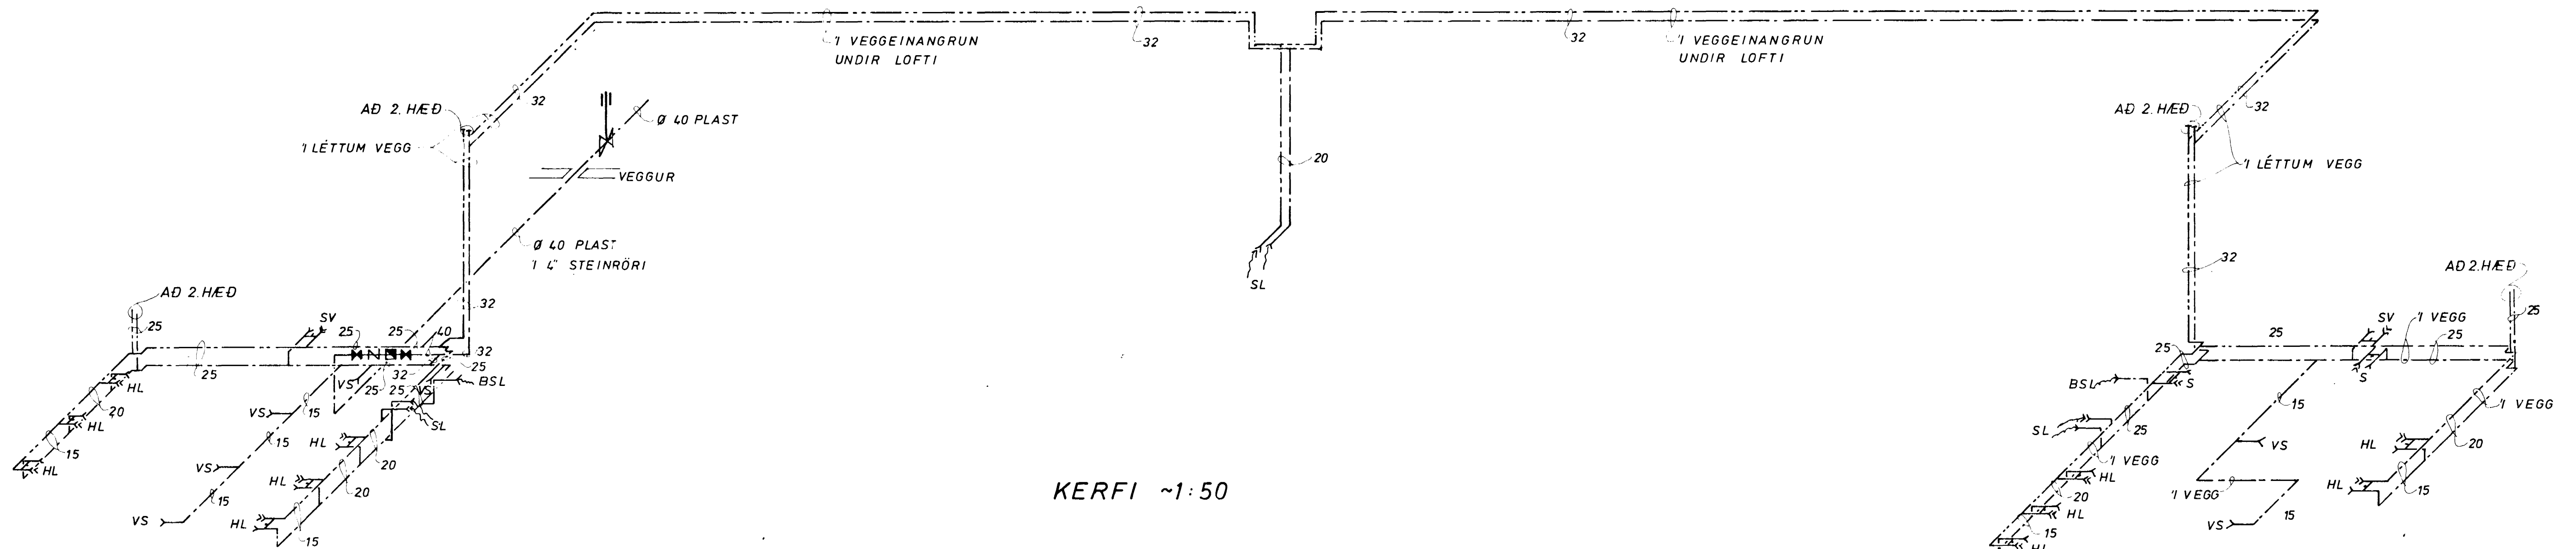

DALSHRAUN 9 B	MÆLIKVARDI ~1:50	VERK 7405	TEIKN NR 2.4
VATNSLÖGN - KERFI	Hannað Teiknað: I.E.L.	Yfirfarð. Samb: J.G.B.	DAGS MARS '75
JÓHANN GUNNAR BERGÞÓRSSON VERKFR. MVFI STRANDGÖTU 11 - HAFNARFIRÐI - SÍMI 53315	BREYTT		