



Samþ 7.10.92
Einar E.

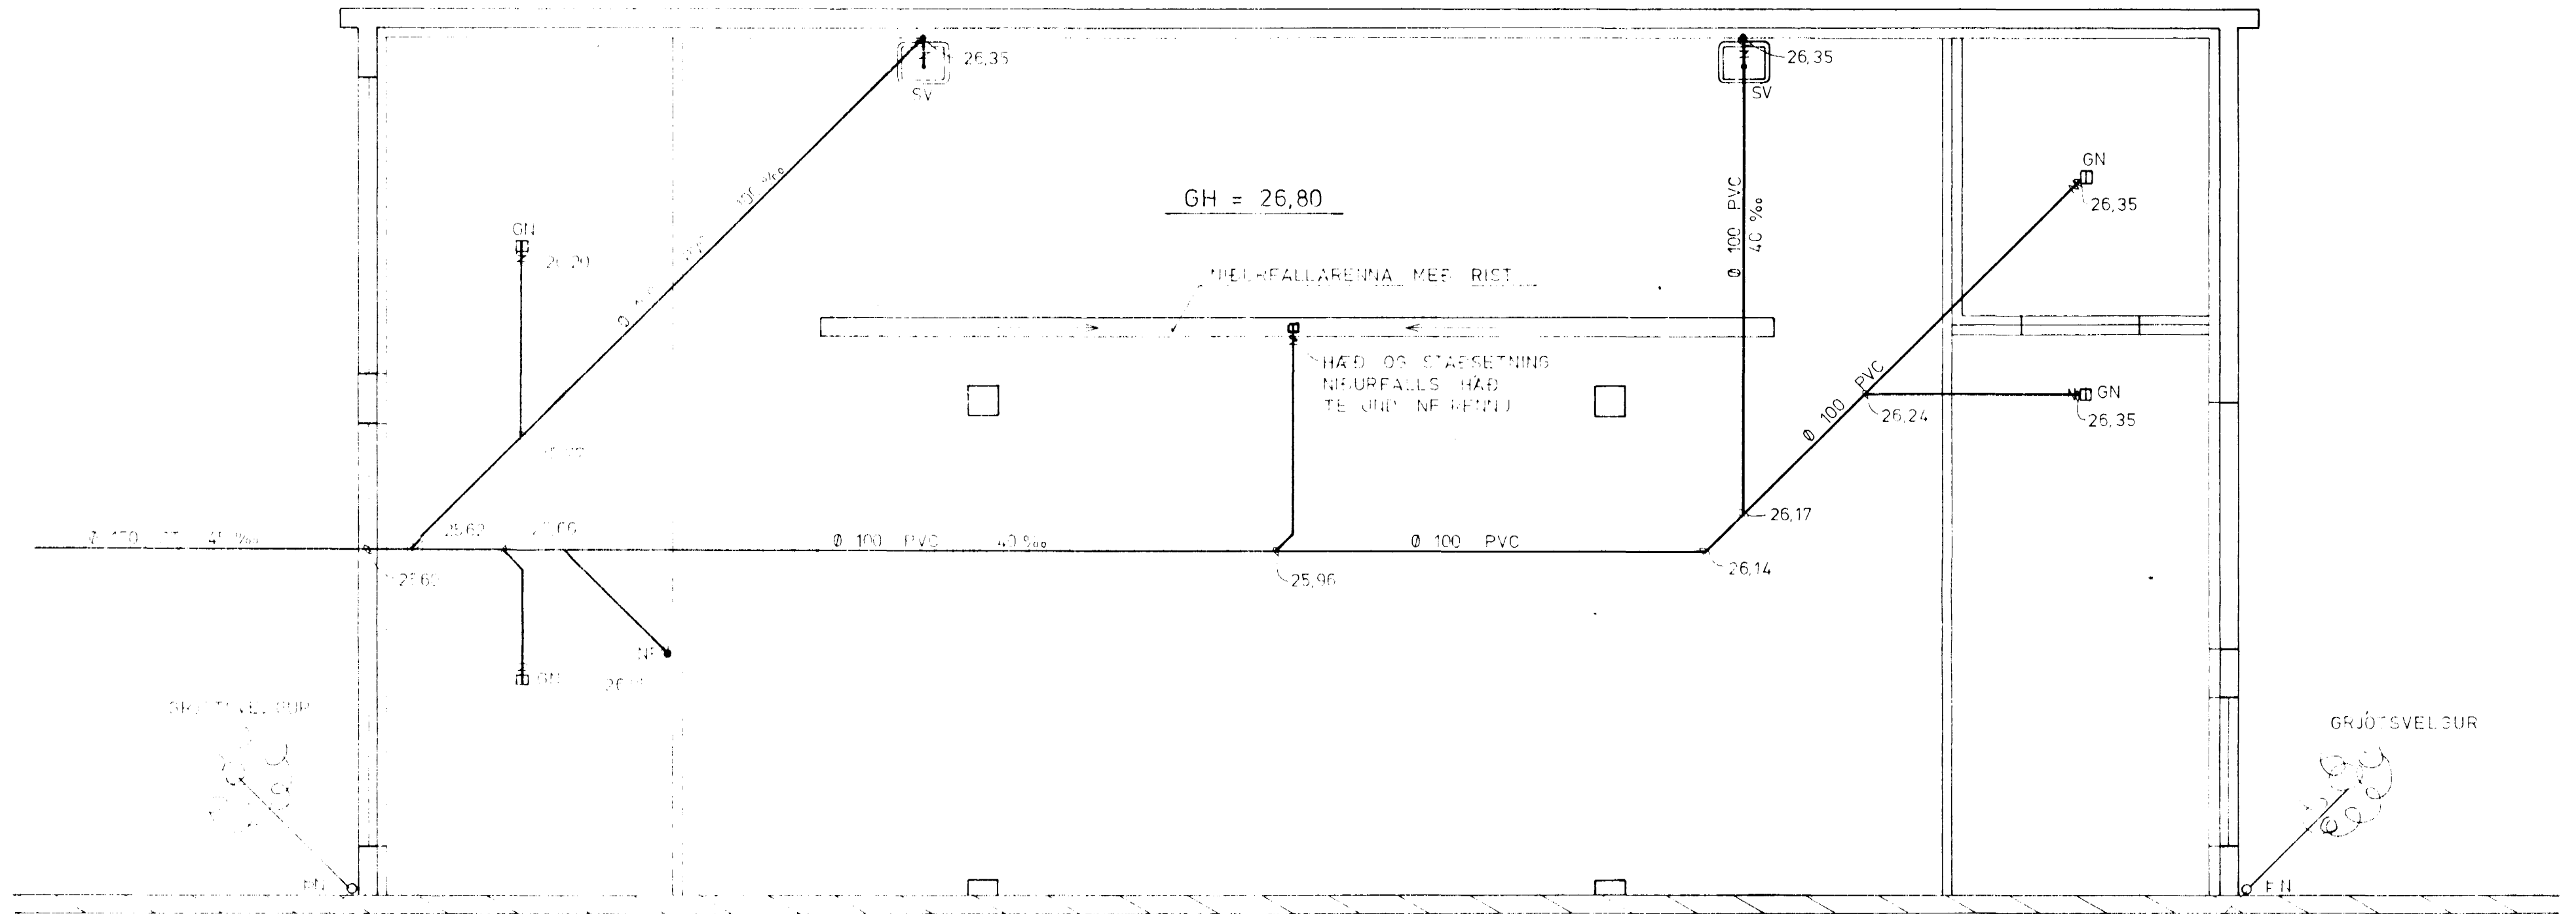

HN FRÁ ELÐRA HÚSI TENGIST
NIEURFALLI


GRUNNMYND 1:50

HN FRÁ ELÐRA HÚSI TENGIST
ÞESSU NIEURFALLI

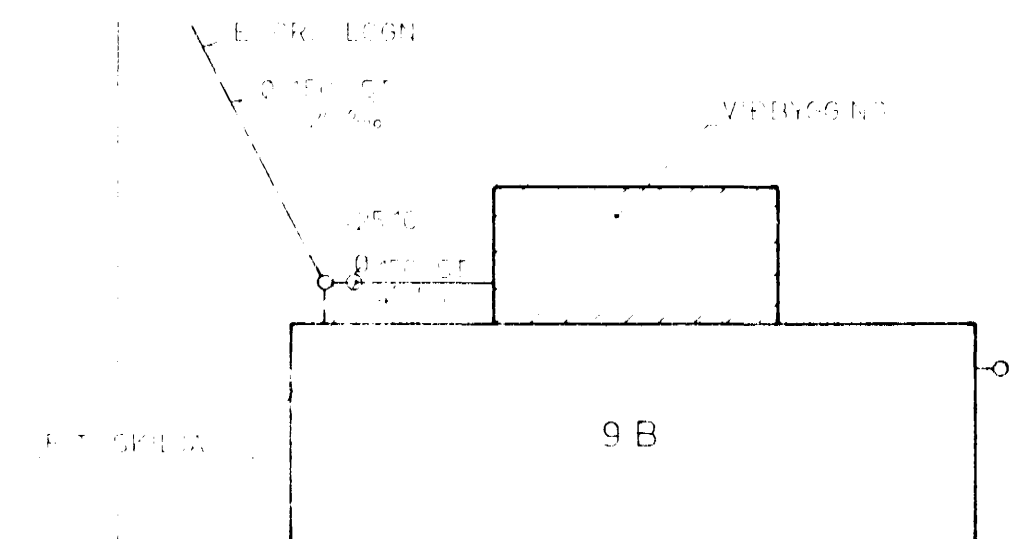

AFSTADA 1:500

FLÚSKJALA BF / 98L FRÁ BORGARPLASTI
STÆLLEIÐAR 2.100 MM
NETTSTÆRÐ UM 980 LITRAR

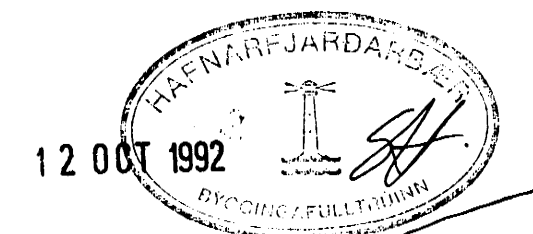

HAGVIRKI HF VEFRTAKI VERKHÖNNUN	SKULAFARVANGUR 223 HAFNARFJÖRDUR - 220 HAFNARFJÖRDUR	Verk nr 7405
		Tösking nr 2.1A
DALSHRAUN 9 B HAFNAREIÐ VÍÐBYGGING, FRÁRENSSLI		Málkvæði 1.500 x 1.500
Hannað Teiknað Yfirfarið Samþykkt BREYTT OKT '92		Dagsetning JULI 1992
Signatur: <i>Hannardóttir Sigvaldason</i>		