


G = TENGING GÖLFHITALAGNAR

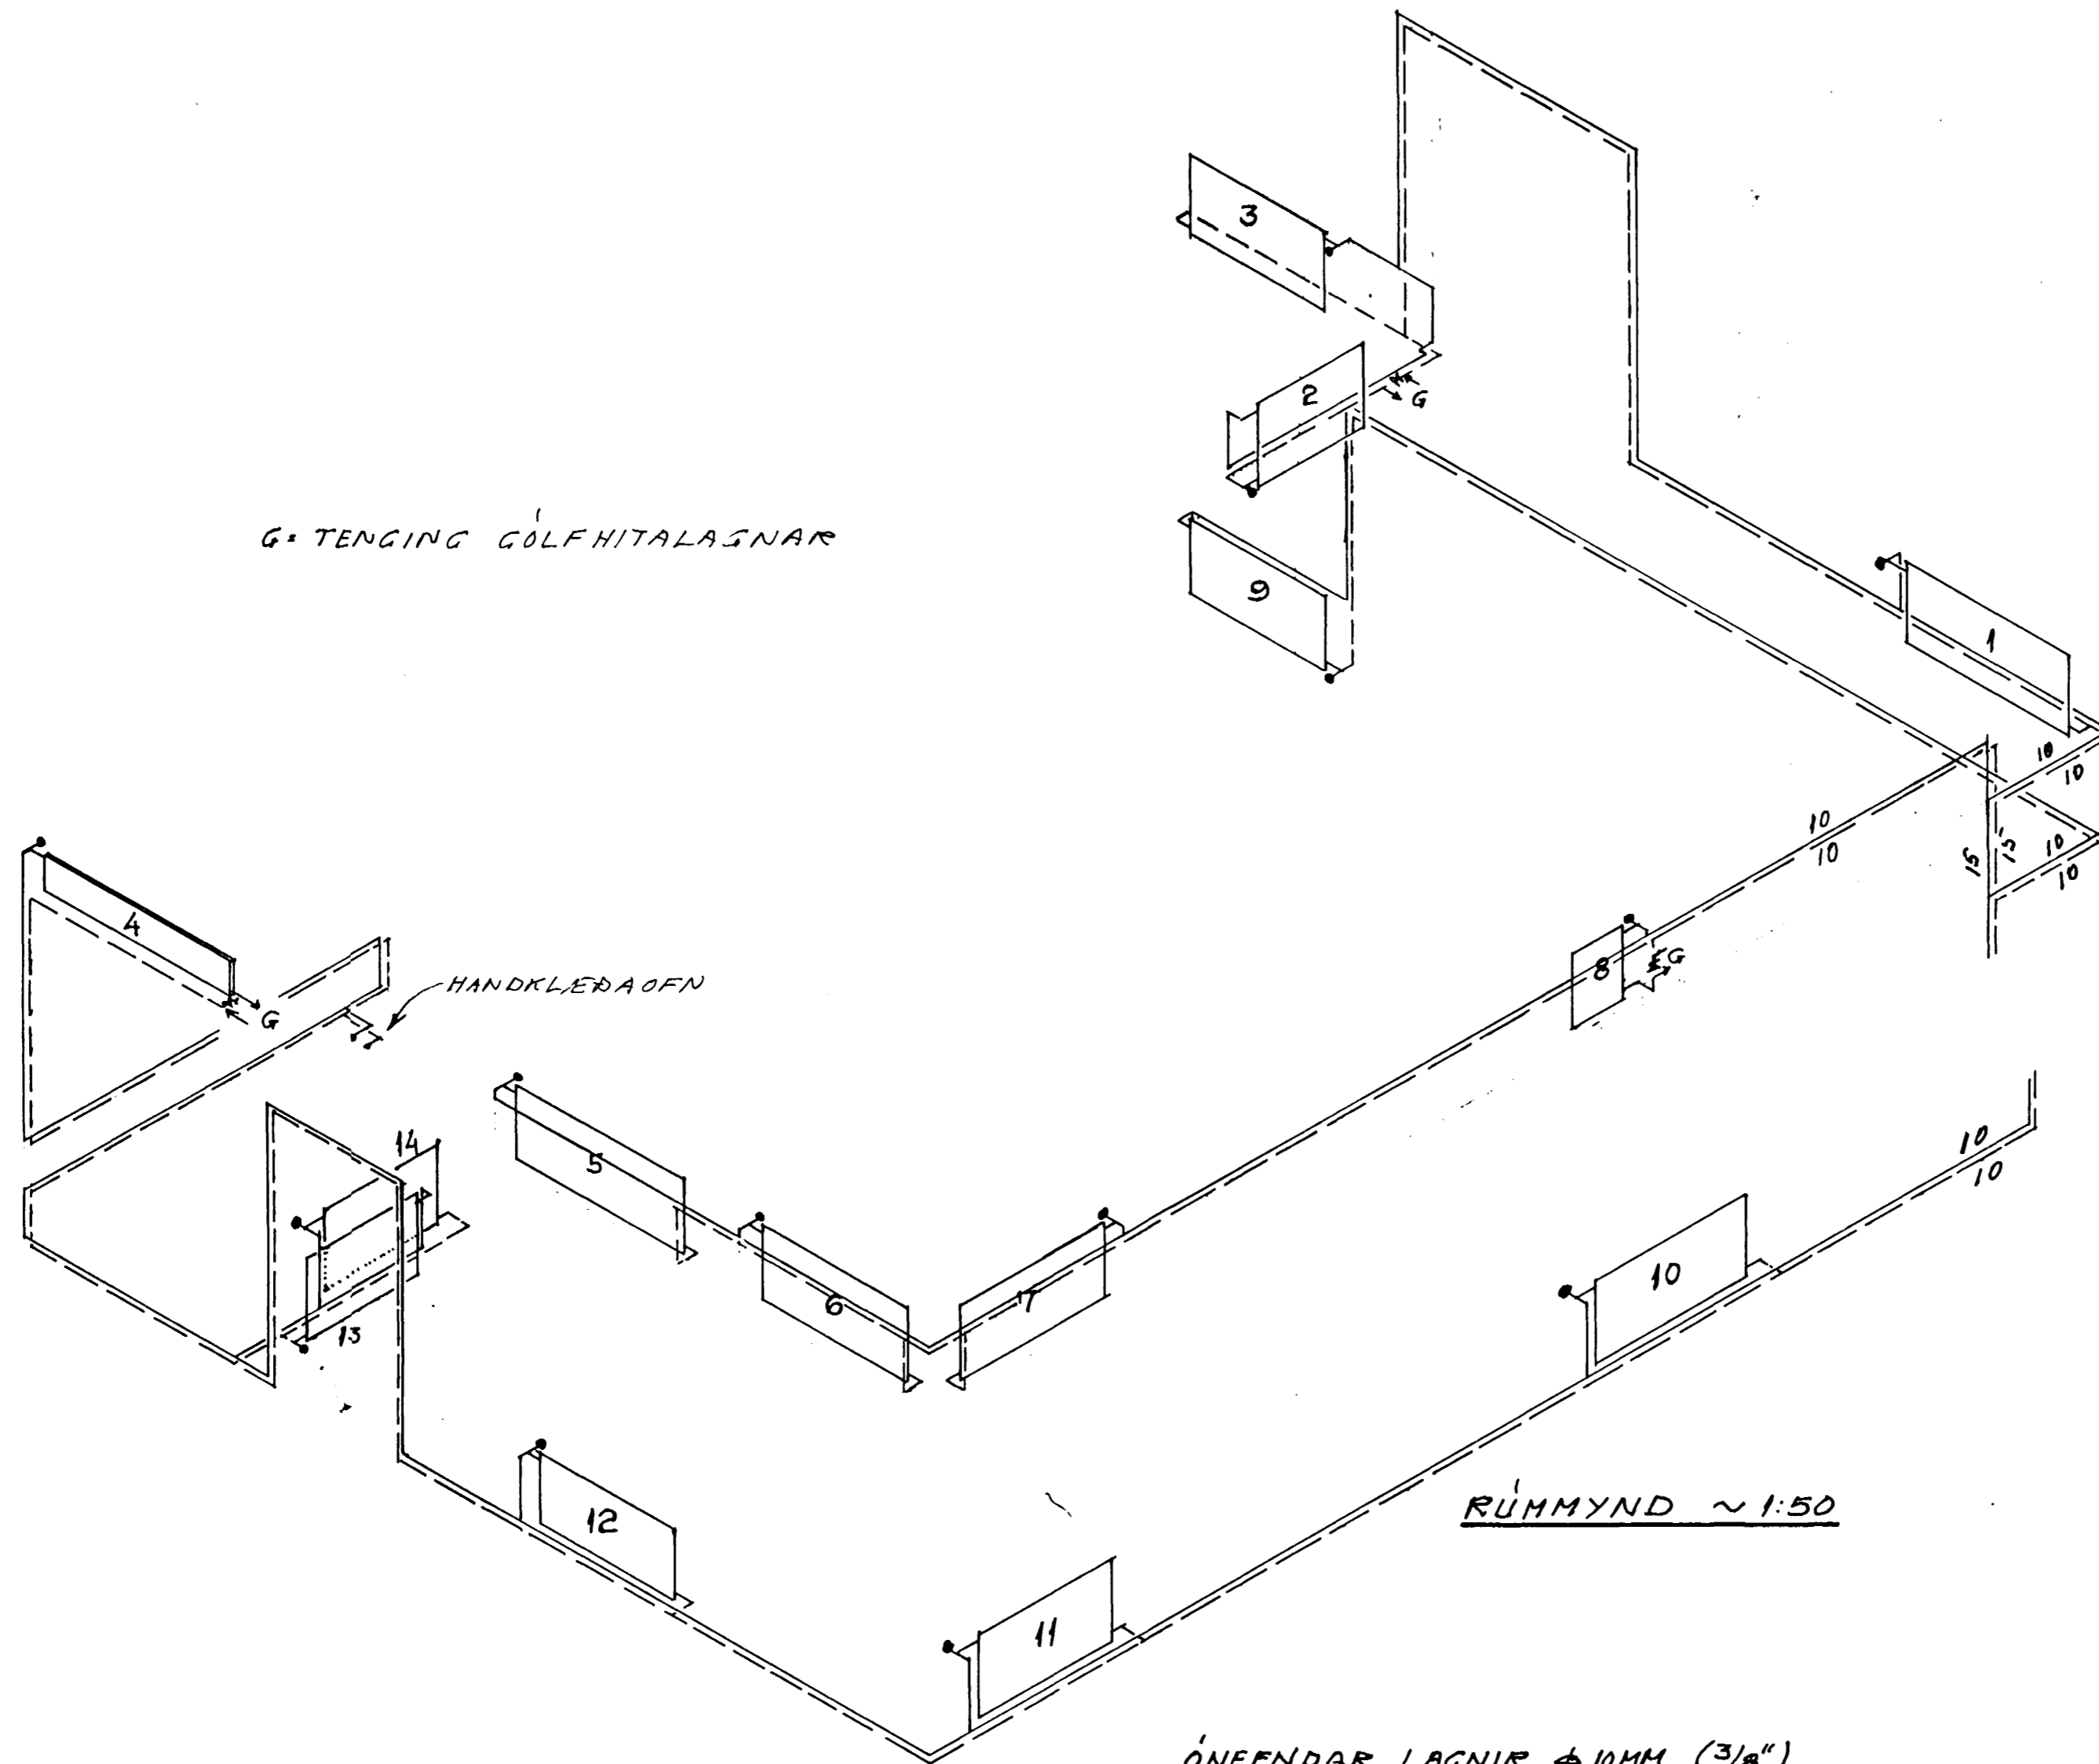


RÚMMYND ~ 1:50


ÓNEFNÐAR LAGNIR $\phi 10\text{MM}$ ($3/8''$)
 ÖFNATENGINGAR $\phi 10\text{MM}$
 ALLIR ÖFNAR HAFI LOFTSKRÚFU,
 STILLITÉ OG SJÁLFVIRKAN DANPOSS
 LOKA, TÚRLOKA EBA RETÚRLOKA.
 ÖLL HULIN RÖR SKAL EINANGRA.
 EFNI: SVÖRT STÁL RÖR.

BR. 13/1 '90

- 13 STÚTAR FYRIR SNJÓBRÆÐSLU
- 12 ÖRYGGISLOKI
- 11 SLAUFULOKI
- 10 ÞRÝSTIJAÐNARI
- 9 ÞRÝSTIMELIR
- 8 HITA- OG ÞRÝSTIMELIR
- 7 STILLIHANI
- 6 EINSTREYMILOKI
- 5 VATNSMELIR
- 4 HEMILL
- 3 SÍA
- 2 RENNILOKI
- 1 STÖFNKRANI HITAVEITU

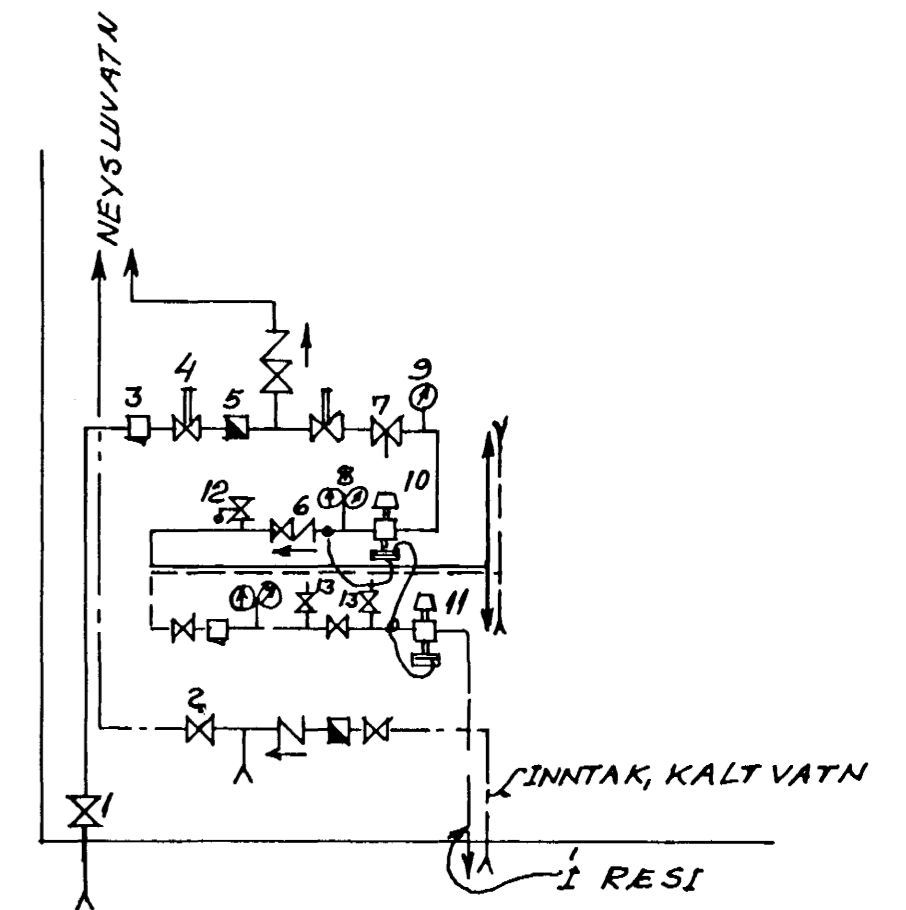

TENGIMYND, SKEMATISK

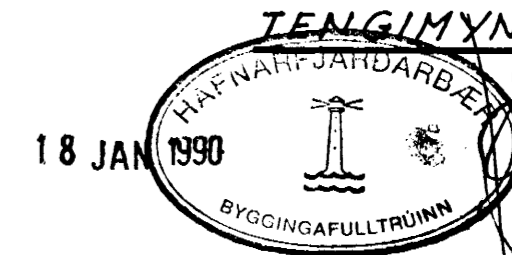

DOFRABERG 3-5 HAFNARFIRÐI

LAGNIR BLAÐ NR. 13

HITALÖGN I NR. 1 - RÚMMYND

HAFNARF.

'89 BJÖRN B. HÖSKULDSSON

IVAR J. ARNDAL
 VERKFRÆÐINGAR