


RUMMYND -1:50-


TENGING FYRIR
GÖLFHITALÖGN

- 14 TENGING VIÐ OFN NR. 16
- 13 STÚTAR FYRIR SNJÓBRÆÐSLU
- 12 ÖRYGGISLOKI
- 11 SLAUFULOKI
- 10 PRÝSTIJAÐNARI
- 9 PRÝSTIMELIR
- 8 HITA- OG PRÝSTIMELIR
- 7 STILLIHANI
- 6 EINSTREYMILOKI
- 5 VATNSMELIR
- 4 HEMILL
- 3 SÍA
- 2 RENNILOKI
- 1 STOPNKRANI HITAVEITU

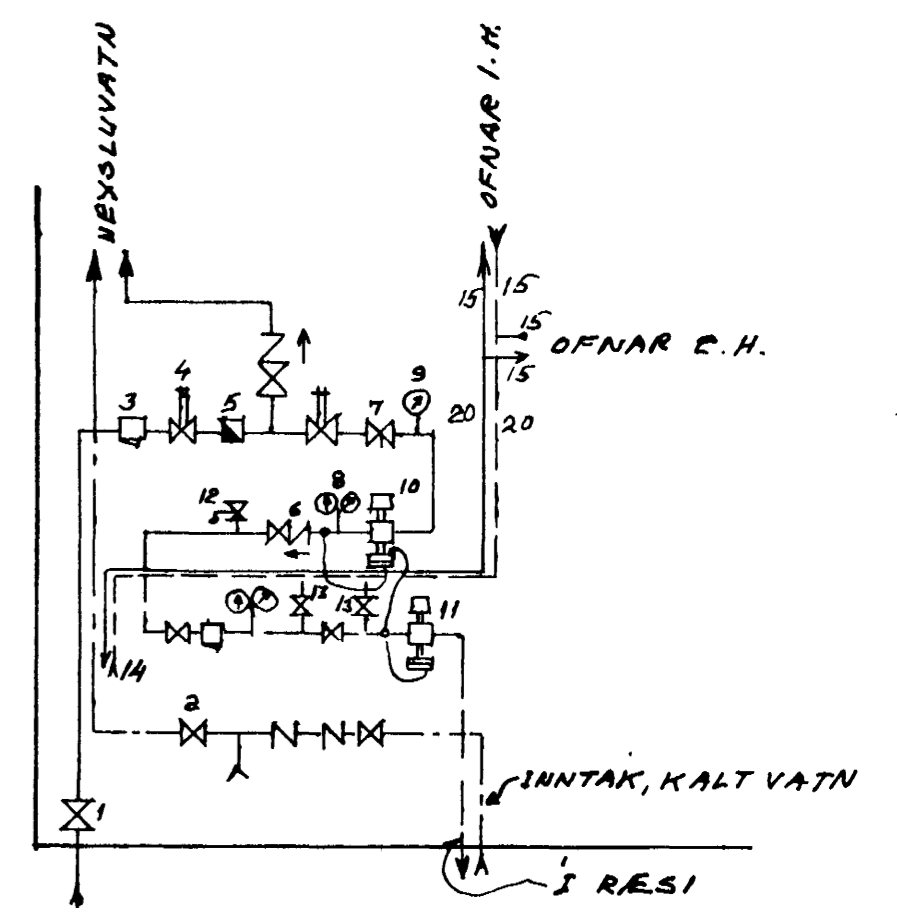

TENGINMYND

ÖNEFNDAR LAGNIR ϕ 10MM (3/8")
 OFNATENGINGAR ϕ 10MM
 ALLIR OFNAR HAFI LOFTSKRÚFU,
 STILLITÉ OG SJÁLFIÐVIRKAN DANPOSS
 LOKA, TÚRLOKA EÐA RETÚRLOKA.
 ÖLL HULIN RÖR SKAL EINANGRA
 EFNI: SVÖRT STÁLROÐR.

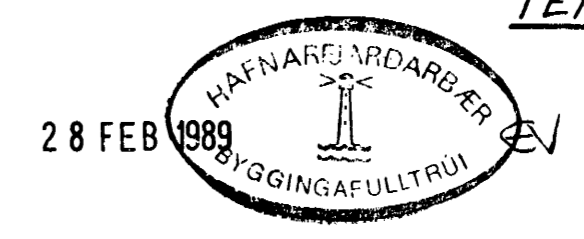

DOFRABERG 1-3-5 HAFNARFIRÐI

LAGNIR BLAÐ NR. 3
 HITALÖGN I NR. 3 - RUMMYND LAGNA Á I. H.
 HAFNARF. 12. FEB. '89 BJÖRN B. HÖSKULDSSON
 IVAR J. ARNDAL
 VERKFRÉÐINGAR

BR. 21/2'89 0834