




Áskilið að þinglýst verði kvæð
 þess efnis að óráðstafað rými
 í kjallara verði annarsvegjar
 hluti af sameign eða tilheyrir
 einni eða fleiri íbúðum.

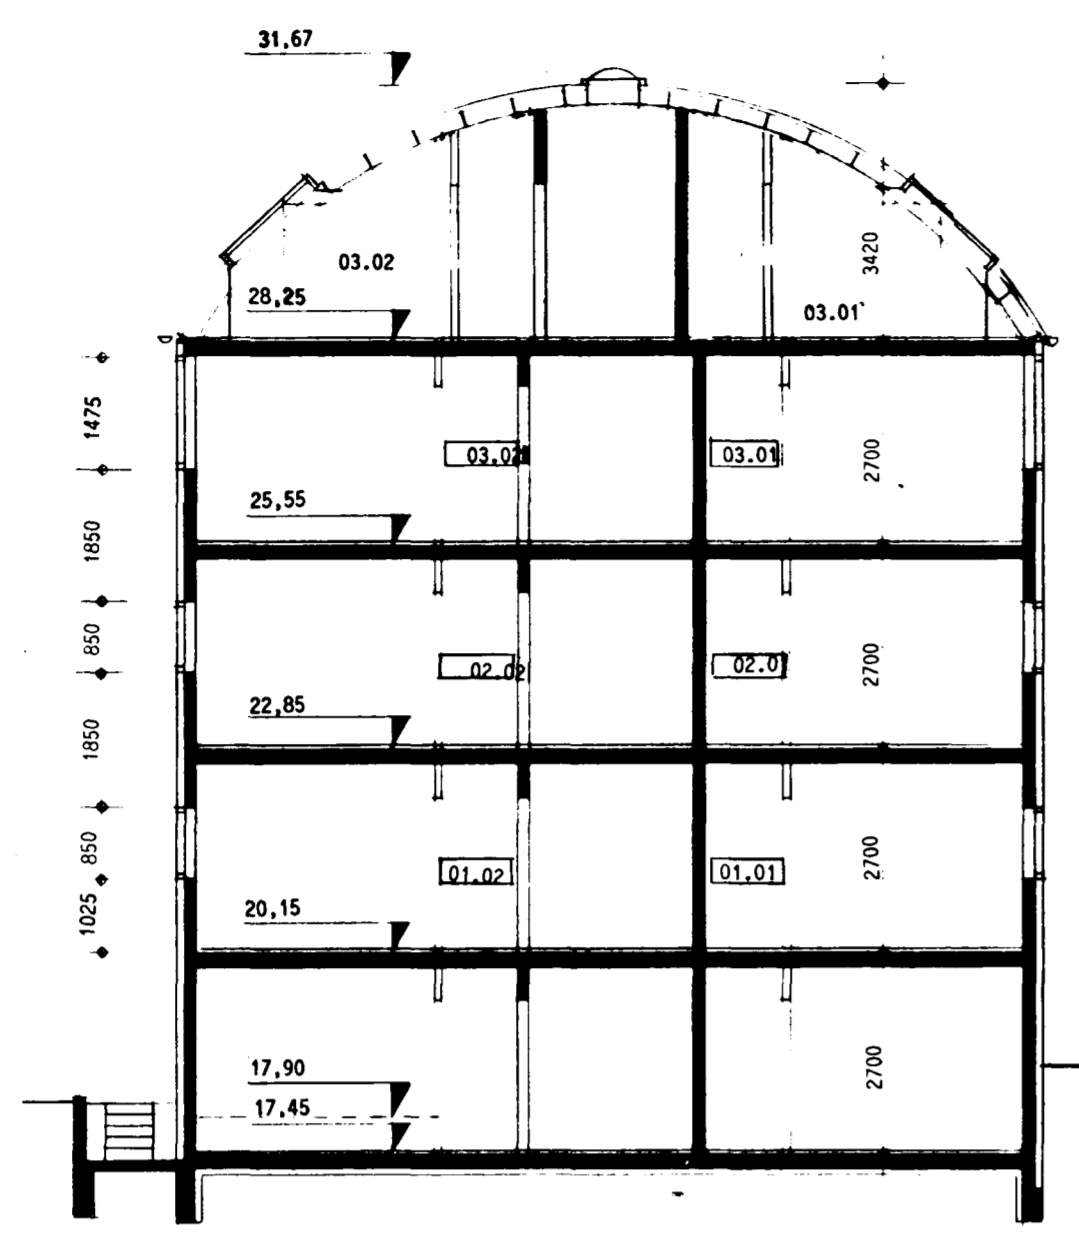


SKURÐUR C - C

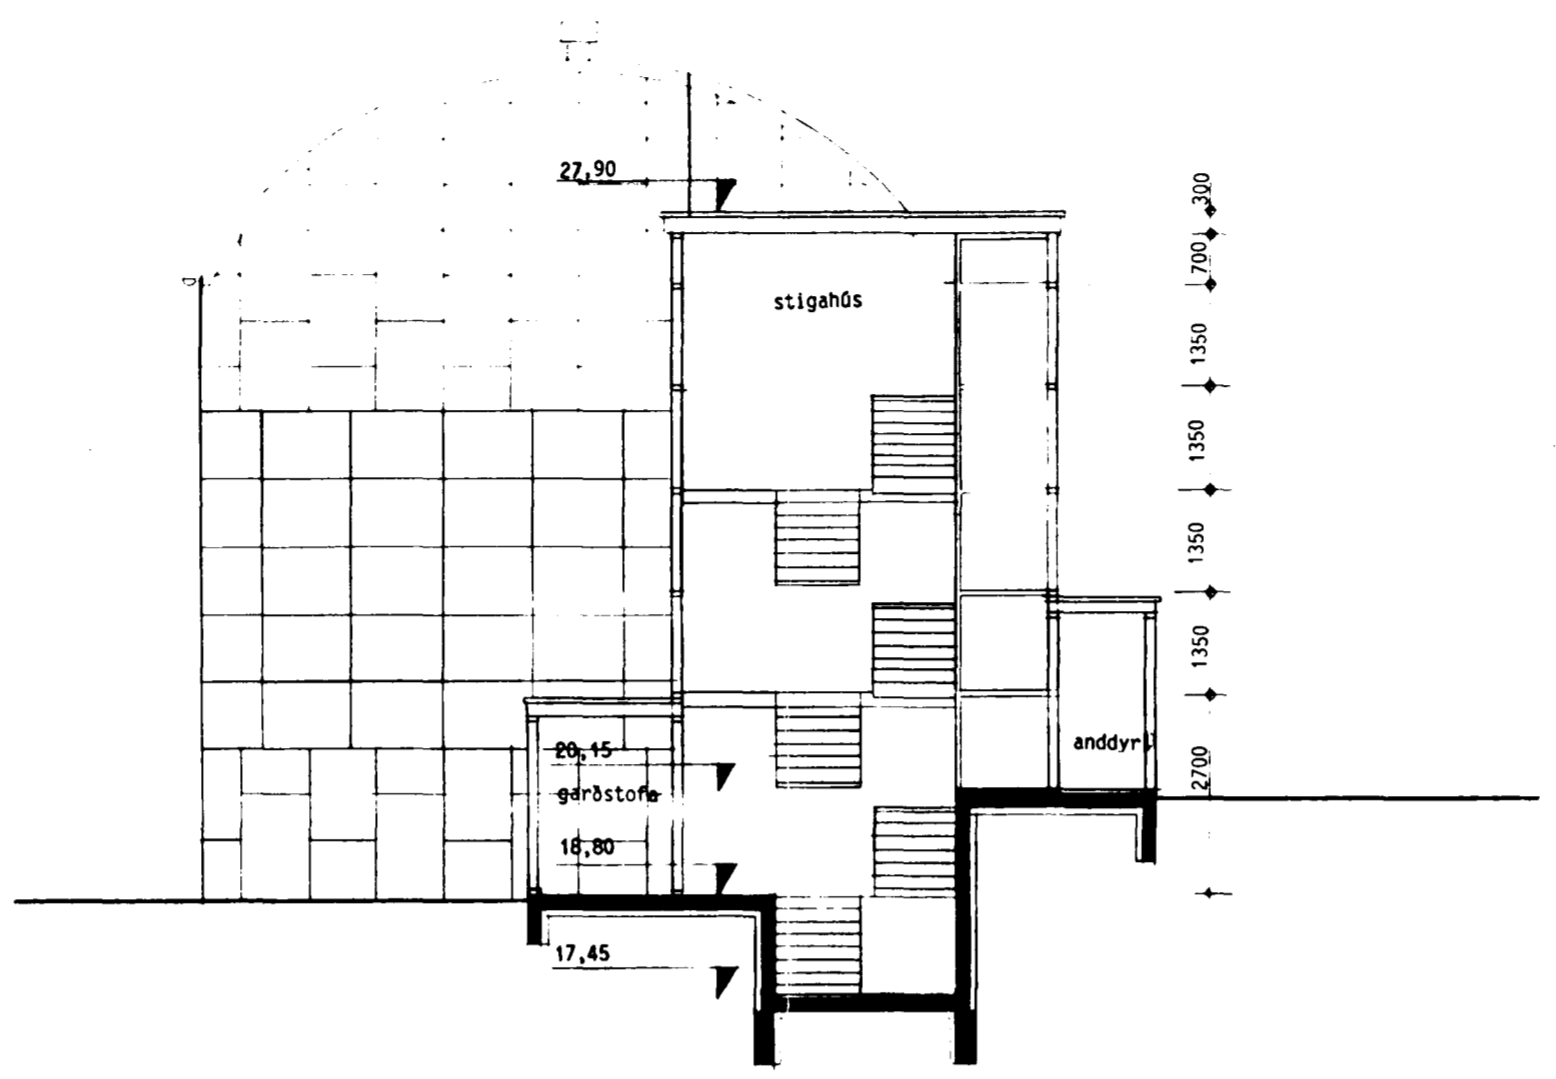

SKURÐUR B - B

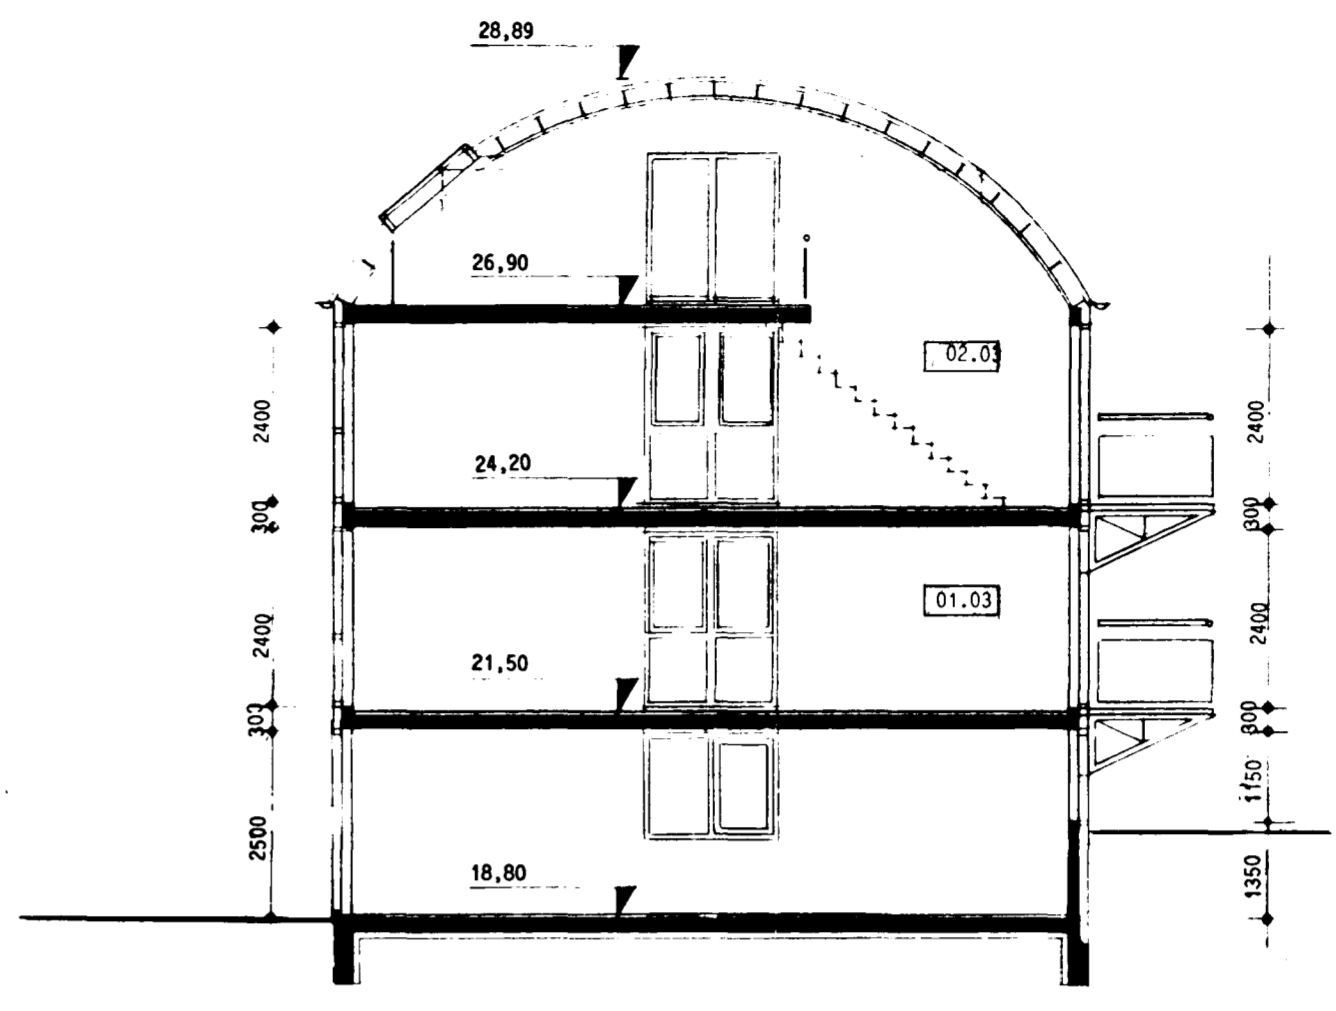

SKURÐUR A - A

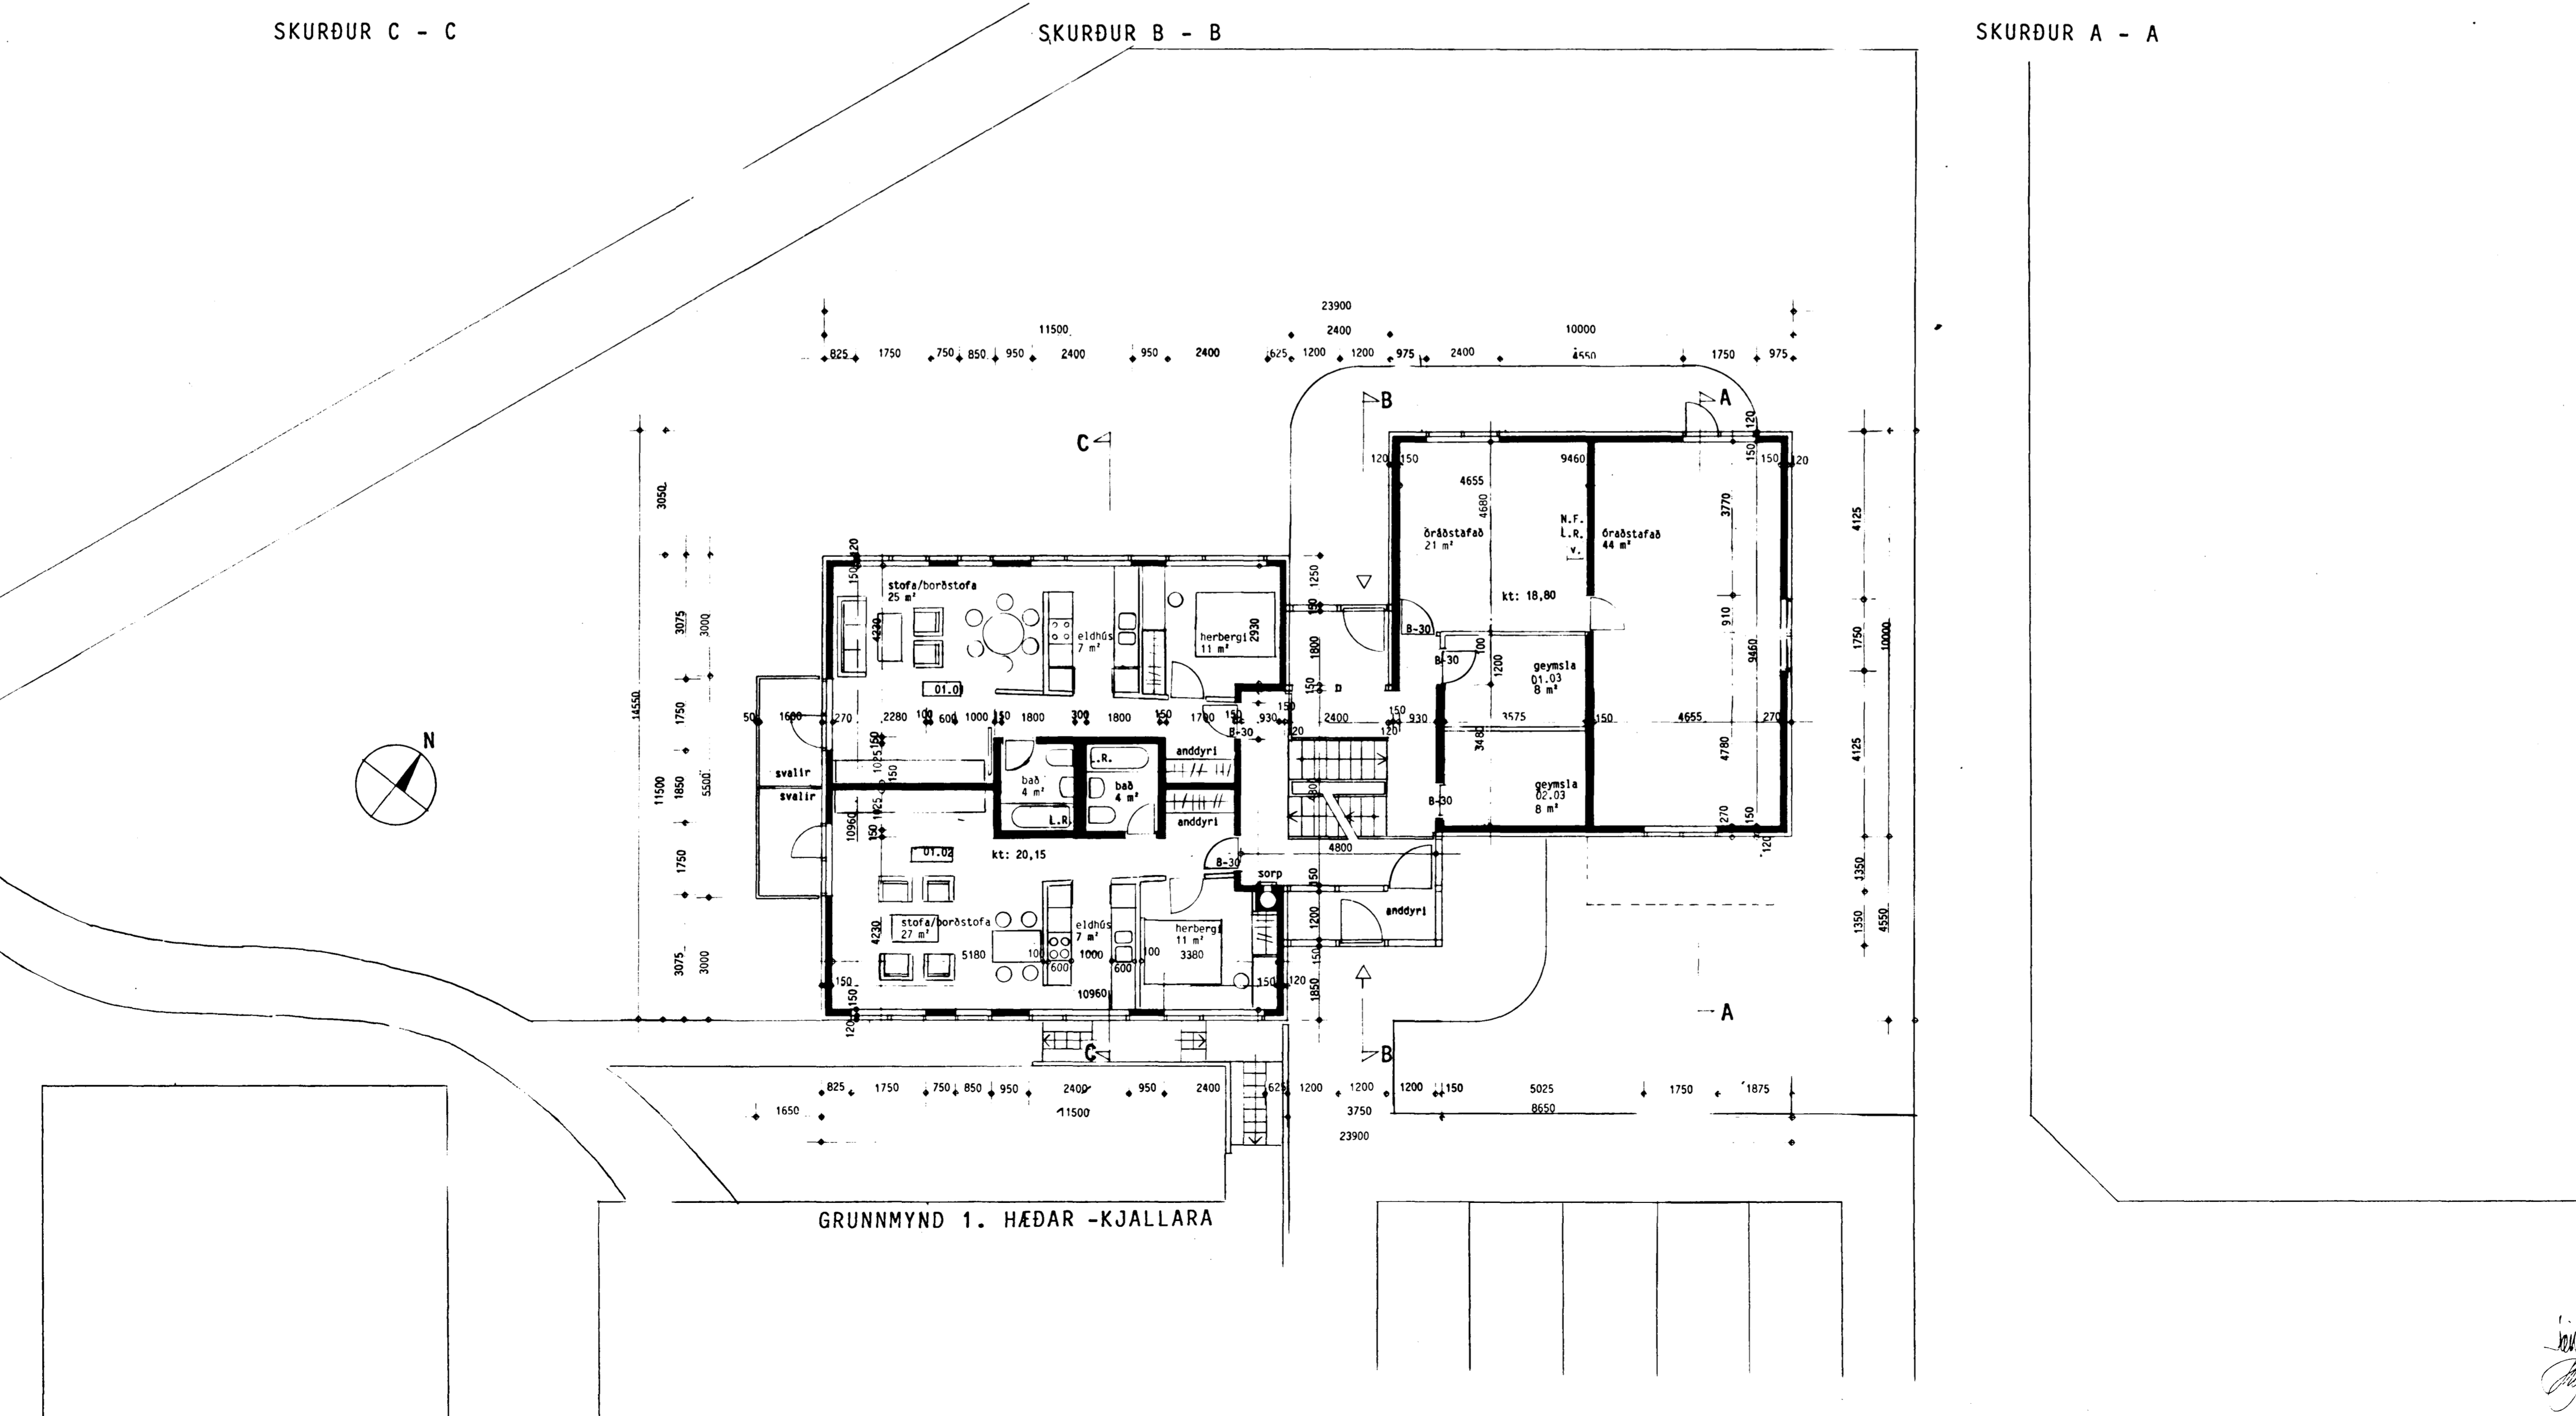

GRUNNMYND 1. HÆÐAR -KJALLARA

br. 11.04.89
 br. 11.11.89

Flatarmál:

Minna hús:	
kjallari	95,7 m ²
1. hæð	95,7 m ²
2. hæð	95,7 m ²
3. hæð	60,3 m ²
Samtals	347,4 m ²
Stærri hús:	
kjallari	126,5 m ²
1. hæð	126,5 m ²
2. hæð	126,5 m ²
3. hæð	126,5 m ²
4. hæð	89,5 m ²
Samtals	595,5 m ²
Stígaðús:	
kjallari	13,2 m ²
1. hæð	33,5 m ²
2. hæð	15,4 m ²
3. hæð	12,7 m ²
Samtals	74,8 m ²
Heildarflatarmál	1017,7 m ²
Rúmmál:	
Minna hús	993,8 m ³
Stærri hús	1392,5 m ³
Stígaðús	273,7 m ³
Heildarrúmmál	2660,0 m ³

DOFRABERG 11
 HAFNARFIRDI
 Grunnmynd og
 skurðmyndir
 mkv. 1:100 10.01.89
 O2 B

BATTERIÐ
 ARKITEKTAR
 HAFNARSTRÆTI 17
 IS 101 REYKJAVÍK
 Sími: 623355, Fax: 623708
 Kennitala: 450788-1559
 JÓN ÓLAFUR ÓLAFSSON FAI
 SIGURÐUR EINARSSON FAI

Jón Ólafur Ólafsson
Sigurður Einarsson