


AFSTÖÐUMYND 1: 500

Úr Gildi

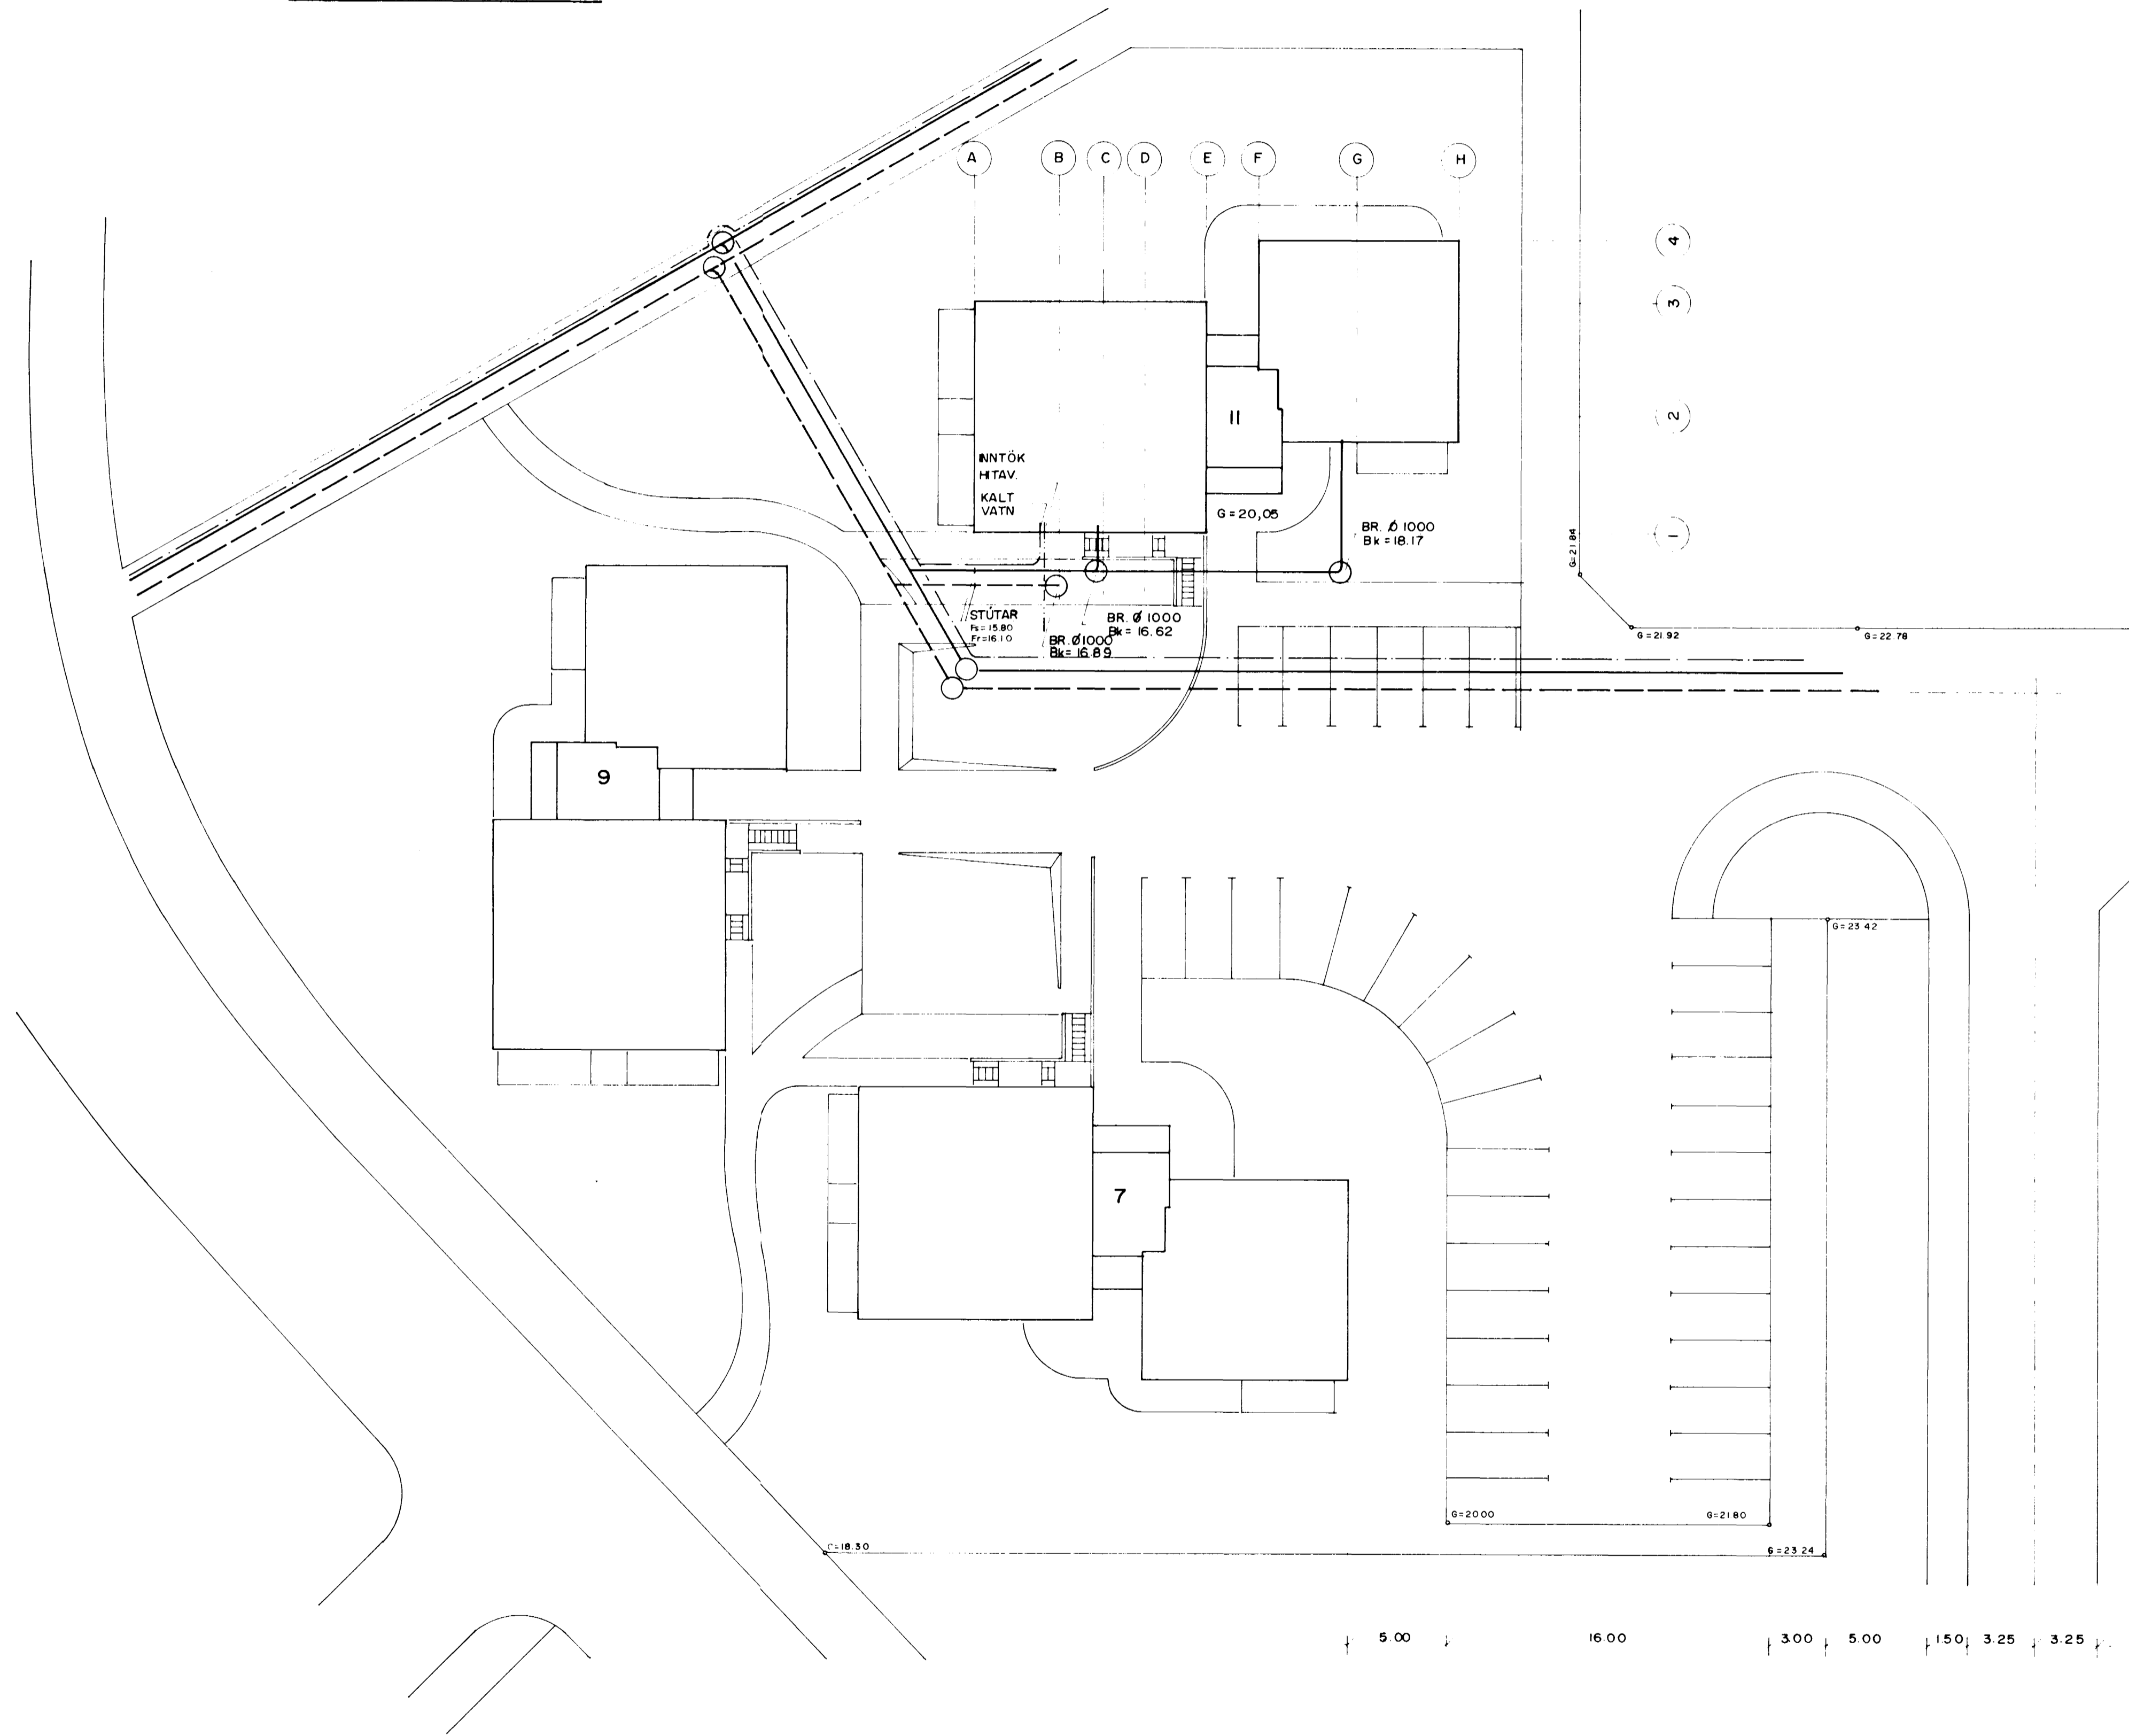

DOFRABERG II, HAFNARFIRÐI			
HITA- OG PRIFALAGNIR			I: 200
AFSTÖÐUMYND			89.04
SV.	GRT.	S.V.	L I
01.03.89			<i>Steinn Vilhjálmsson</i>

Verkfræðistofa
Stefans og Björns s.í.
Hafnarfjarðarbyggð