


GRUNNMYND 1:50

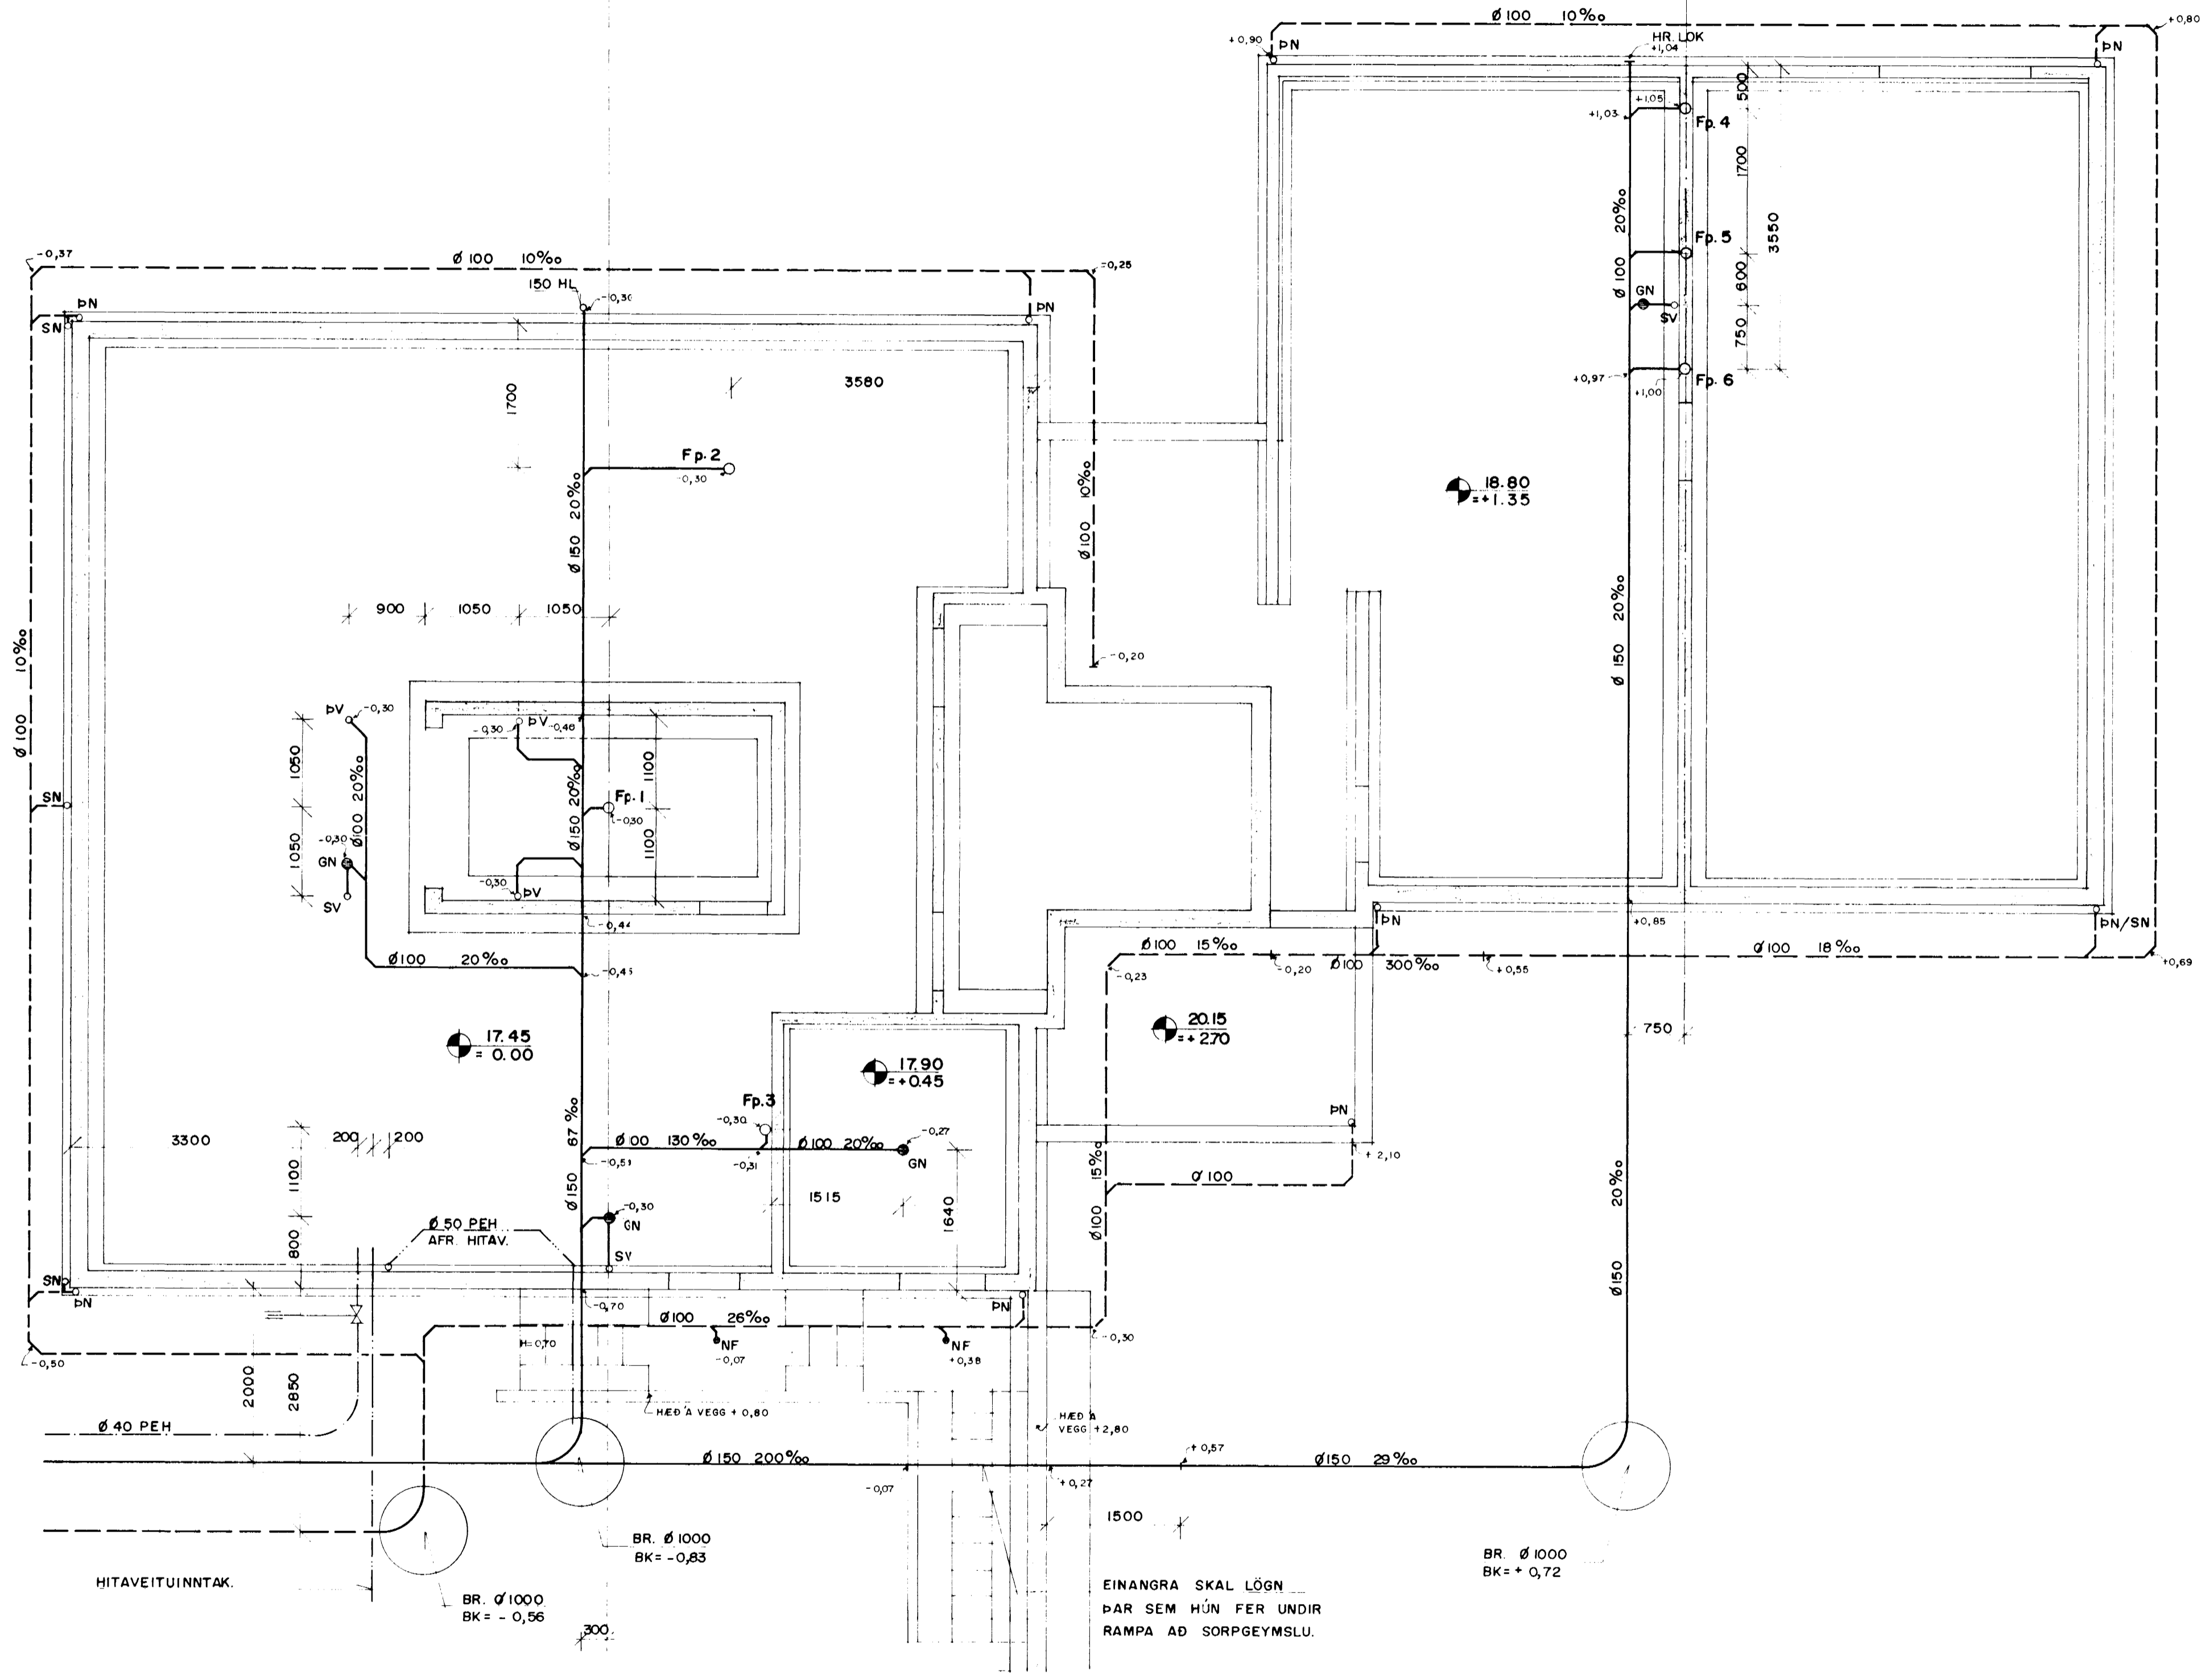


SKÝRINGAR:

- SKÓLPLÖGN PVC
- - - REGNVATNSLÖGN PVC
- · · KALDAVATNSHEIMÆÐ PEH
- · · HITAVEITUHEIMÆÐ

ALLAR MÁLSETNINGAR ERU Í MILLIMETURUM NEMA HÆÐARKÓTAR ERU Í METURUM

KÓTASETNING Á PÍPUR MIÐAST VID STADARKÓTA SEM ER 0,00 Á NEÐSTUPLÖTU.

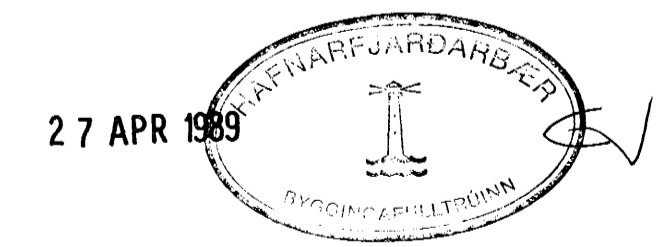

DOFRABERG II, HAFNARFIRÐI			
A	LÖGN VID RAMPA, SVALANF.	SV	GR
HITA- OG PRIFALAGNIR		FRÁVEITULAGNIR Í GRUNNI	
GRUNNMYND		1:50	
Verkfræðistofa Stefans og Björns s.t.		89.04	
27.02.89		SV	GR
		S.V.	
		L 2	