


AFSTÖÐUMYND. 1:500

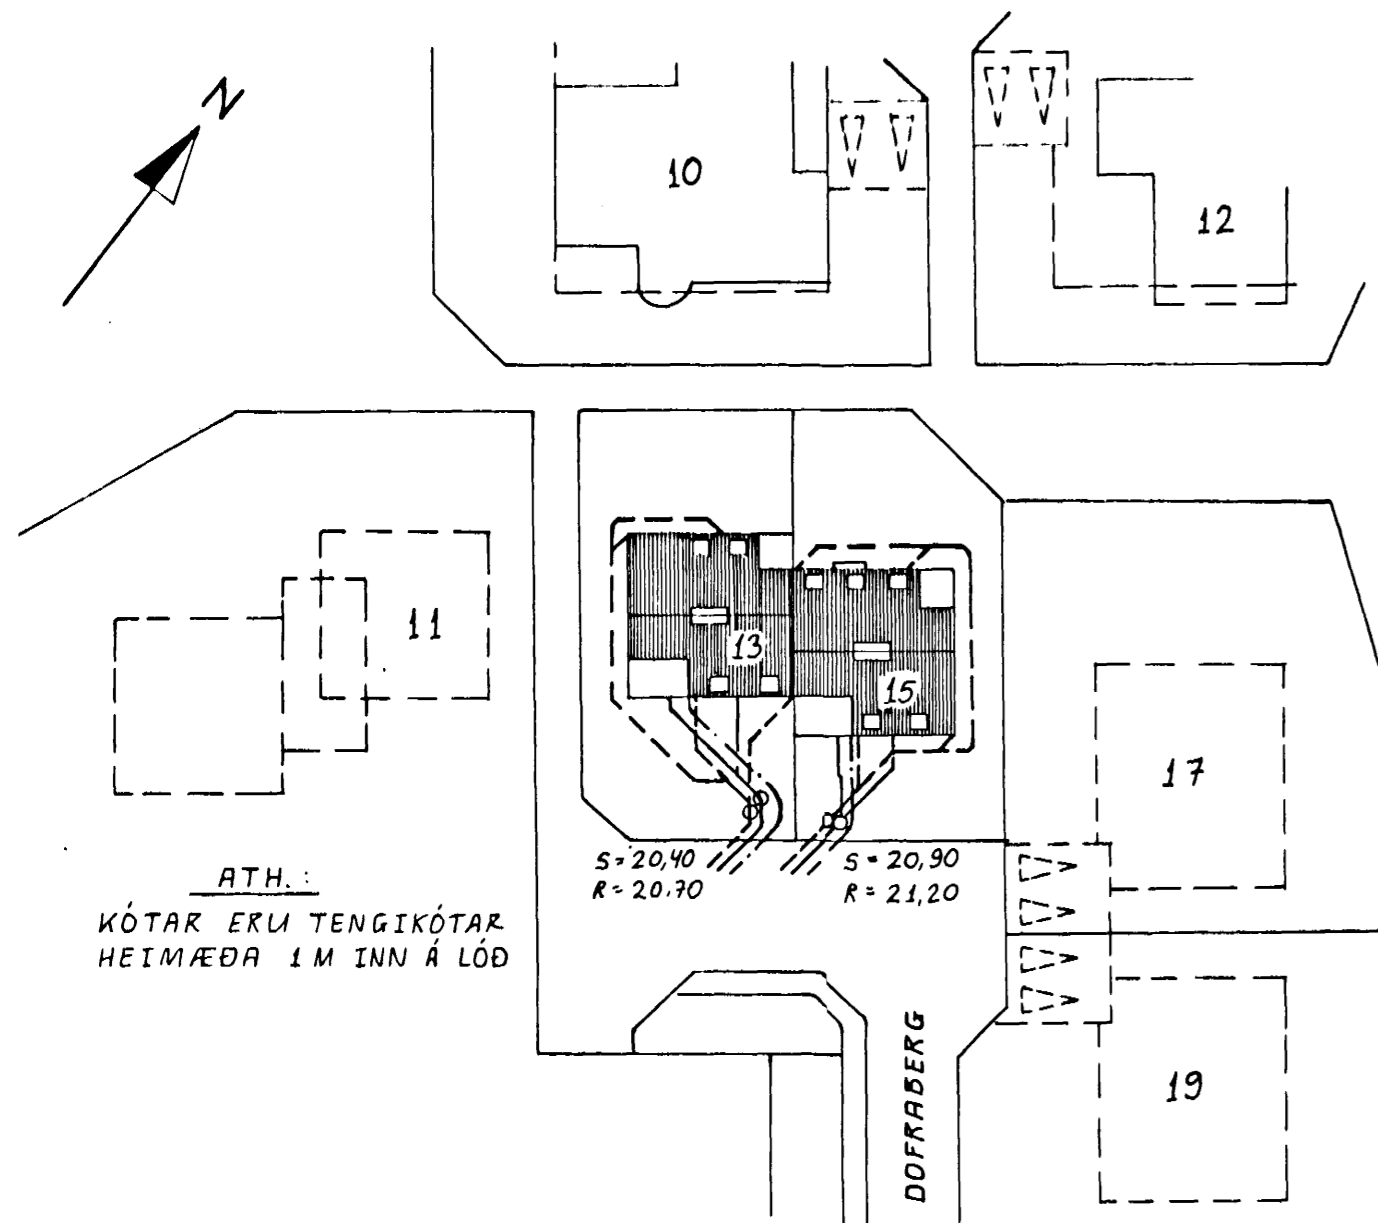

SKÝRINGAR FYRIR FRÁRENNSLISKERFI:

- SKOLPLÖGN
- REGNVATNSLÖGN
- . - . DRENÖGN

- BR = BRUNNAR (ALLIR BRUNNAR SÉU MED STEINLOKI)
- ST Ø = STEINSTEYPT RÖR
- PL Ø = PLASTRÖR ÚR STÍFU PVC Í GRUNNI, EN ÚR PP-PLASTI OFAN GRUNNS.
- PN = ÞAKNIDURFALL
- GN = GÖLFNIDURFALL (MIVATNSLÁS)
- VS = VATNSSALERNI
- HL = HANDLAUG
- EV = ELDHÚSVASKUR
- ST = STURTA
- BK = BÆÐKER
- PV = ÞVOTTAVÉL
- G = GARÐKRANI
- AFHV. = AFRENNSLI HITAVEITU (STEINSTEYPT RÖR, STØ100, EÐA PEH Ø100)
- RV = RÆSTIVASKUR

ALLAR PLASTPÍPUR Í GRUNNI SKAL FARA MED Í SAMRÆMI VIÐ ÍST 65. FALLPÍPUR ÁSAMT HLIÐARLÖGNUM OFAN BOTNPLÖTU SKAL EINHANGNA MED 25 MM GLERULLARMOTTUM EÐA STEINULL OG SETJA TVÖFALDAN ÞYKKAN SÍDALPAPPA UTAN UM EINANGRUM. LÖGN OG FRÁGANGUR SKAL FARA EFTIR VIÐEIGANDI REGLUGERÐUM.



Reikn.	JK	NÓV'88	Verkheiti	Teikn.nr.
Teikn.	-11-	-11-	DOFRABERG 13 OG 15	2-02
Ath.			HAFNARFIRÐI	
Samb.				
Kvaröl	1:500	Verkhliuti	FRÁRENNSLISKERFI Í GRUNNI. AFSTÖÐUMYND, SKÝRINGAR.	JÓN KRISTJÁNSSON. FVFI. S. 78731