
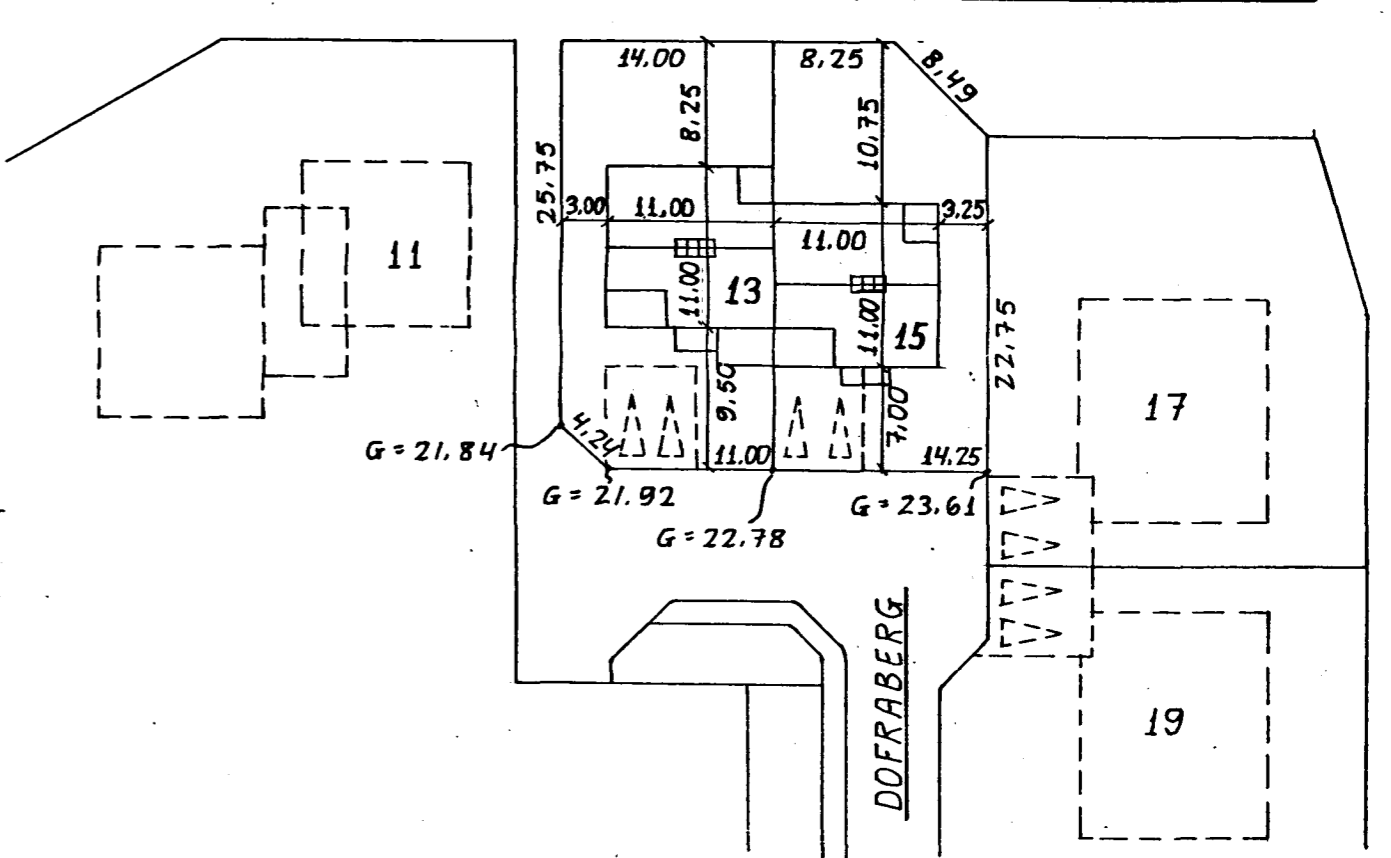


Samþykkt á fundi bygginga-  
nefndar þ. 10/8 1994  
BYGGINGAFULLTRÚINN  
Í HAFNARFIRÐI  
Sigbjörg Hallgrá  
NR 15 ENDURV. 4/10'85

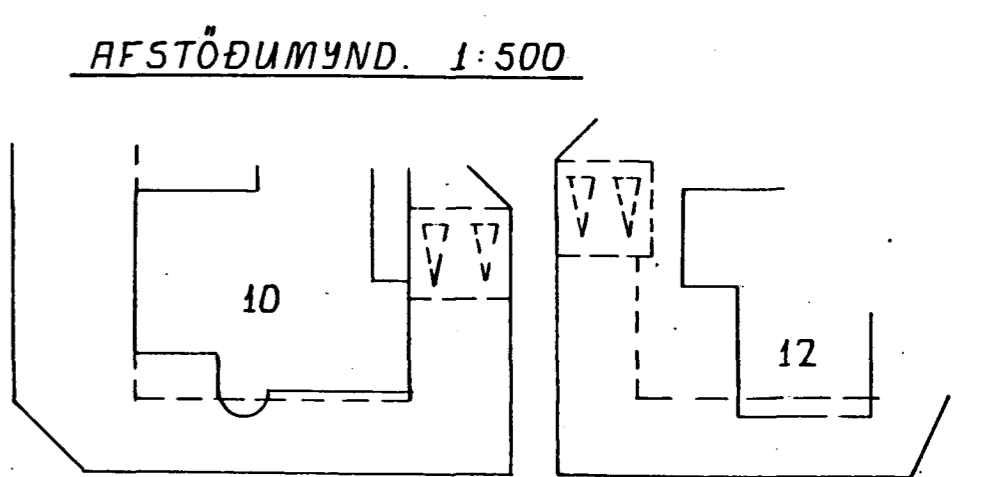

|                       | DOFRABERG 13                                | DOFRABERG 15                                 |
|-----------------------|---|--|
| 1. HÆÐ ÍBÚÐ           | 80.0 m <sup>2</sup> 216.0 m <sup>3</sup>    | 72.9 m <sup>2</sup> 196.8 m <sup>3</sup>     |
| 1. HÆÐ BÍLGEYMSLA     | (33.6) m <sup>2</sup> (90.7) m <sup>3</sup> | (41.8) m <sup>2</sup> (112.9) m <sup>3</sup> |
| 2. HÆÐ                | 91.0 m <sup>2</sup> 329.5 m <sup>3</sup>    | 90.7 m <sup>2</sup> 329.0 m <sup>3</sup>     |
| HEILDARGÓLFFLATARMÁL: | 171.0 m <sup>2</sup> —                      | 163.6 m <sup>2</sup> —                       |
| HEILDARRÚMMÁL:        | — 545.0 m <sup>3</sup>                      | — 525.8 m <sup>3</sup>                       |
| LÖÐARSTÆRÐ:           | 398.0 m <sup>2</sup> —                      | 391.7 m <sup>2</sup> —                       |

ATHUGIÐ AÐ FLATARMÁL MIÐAST VIÐ LÁGMARKSSALARHÆÐ = 1.80 M.

| FLATARMÁL VINDF. + SÓLSTOFA | 13                  | 15                  |
|-----------------------------|---------------------|---------------------|
| RÚMMÁL                      | 13.4 m <sup>2</sup> | 6.8 m <sup>2</sup>  |
|                             | 34.8 m <sup>3</sup> | 16.3 m <sup>3</sup> |

DOFRABERG 13 OG 15 NR GRUNNMYNDR 1. OG 2. HÆÐAR  
HAFNARFIRÐI AFSTÖÐUMYND  
EKKI MÁ TENGJA HUG BEINT VIÐ RÚMFRM. 1:100, 1:500

BREYTT 28/7 1994 - Jón Kristjánsson / VINDFANG Í NR. 13 OG 15. ÓUPPHIT. SÓLSTOFA NR. 13.  
RV Í BÍLGEYMSLU/ GLUGGAR V/SVALIR Á 2. HÆÐ  
BREYTT 17/11 1988 - Jón Kristjánsson / ELÐVARNARHURÐ MILLI BÍLGEYMSLU OG ÍBÚÐAR  
JÓN KRISTJÁNSSON BYGGINGAVERKFRÆÐINGUR FVFI  
FÍFUSELI 11 S. 78731  
REYKJAVÍK Í OKTÓBER 1988 Jón Kristjánsson