


1. HÆÐ, Grunnmynd. 1:50

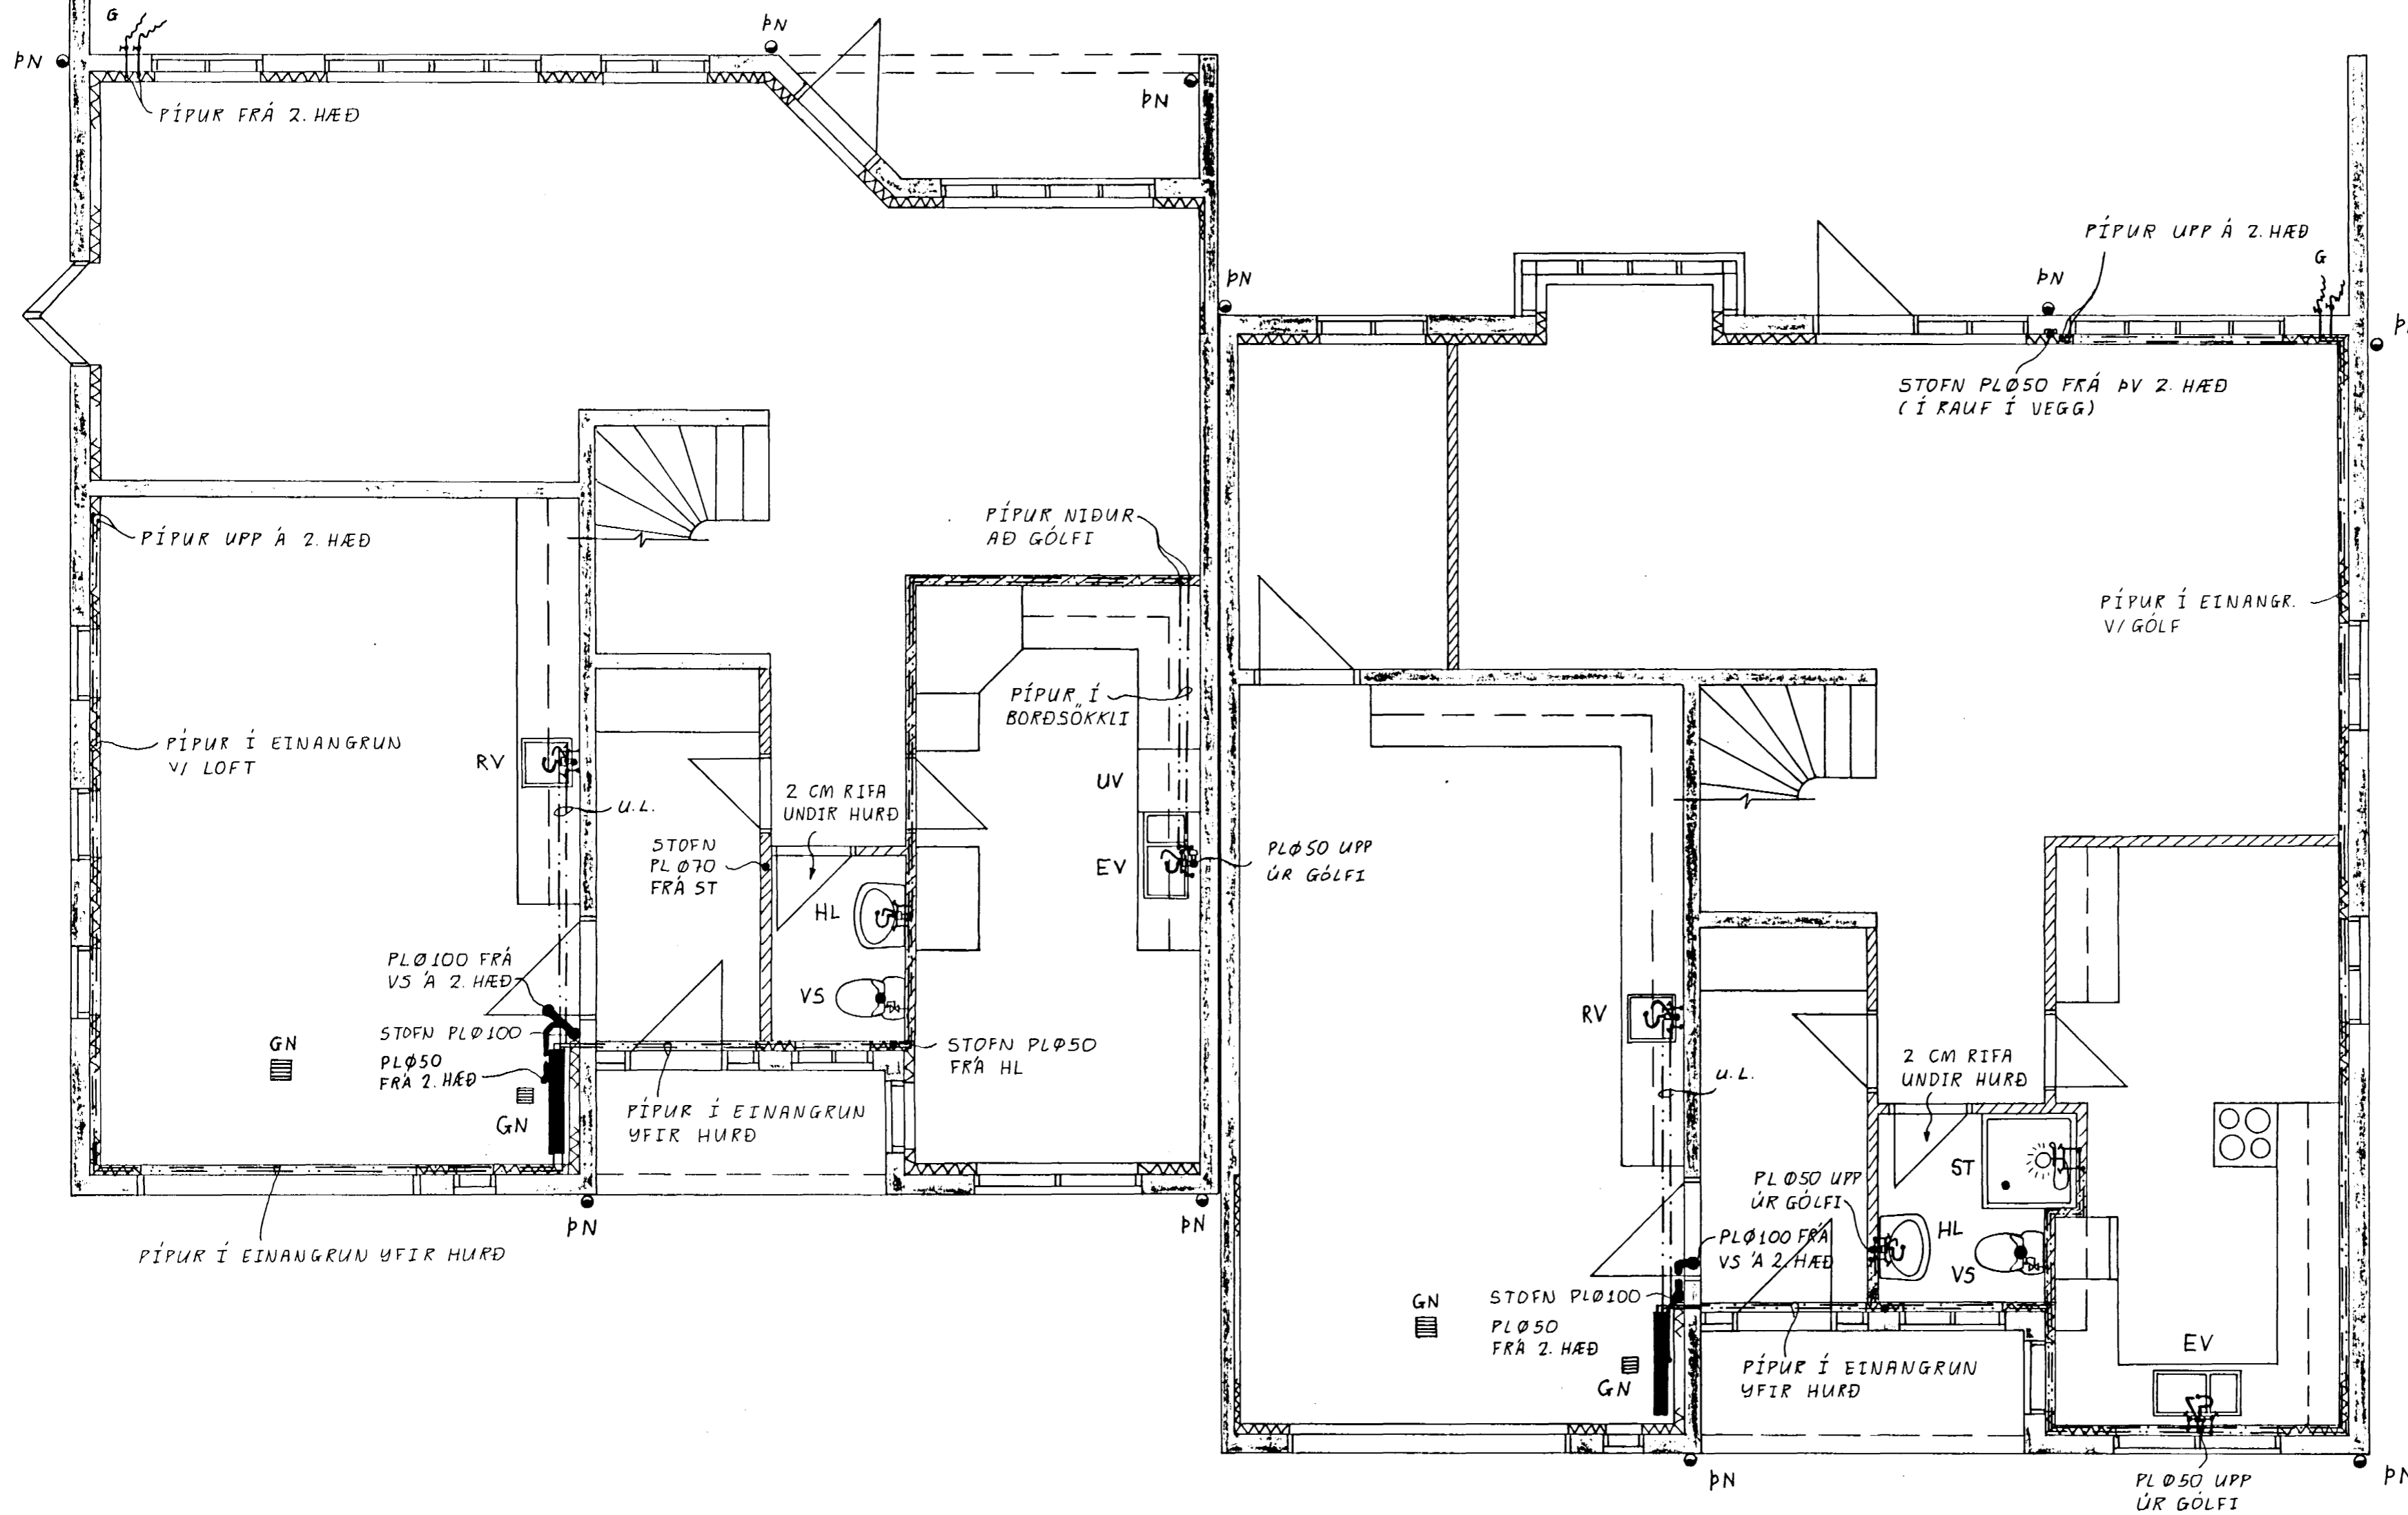

RÚMMYND..... SJÁ TEIKN. NR. 4-03

Reikn.	JK	DES. '88	Verkheiti	Teikn. nr.
Teikn.	-11-	-11-	DOFRABERG 13 OG 15	2-03
Ath.			HAFNARFIRÐI	
Samp.				
Kvarði 1:50	Verkhúti	FRÁRENNSLIS - OG NEYSLUVATNSKERFI 1. HÆÐ, GRUNNMYND		JÓN KRISTJÁNSSON. FVFI. S. 78731