
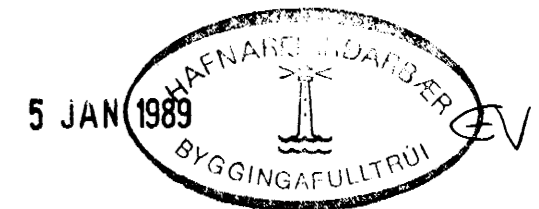


2. HÆÐ, Grunnmynd. 1:50

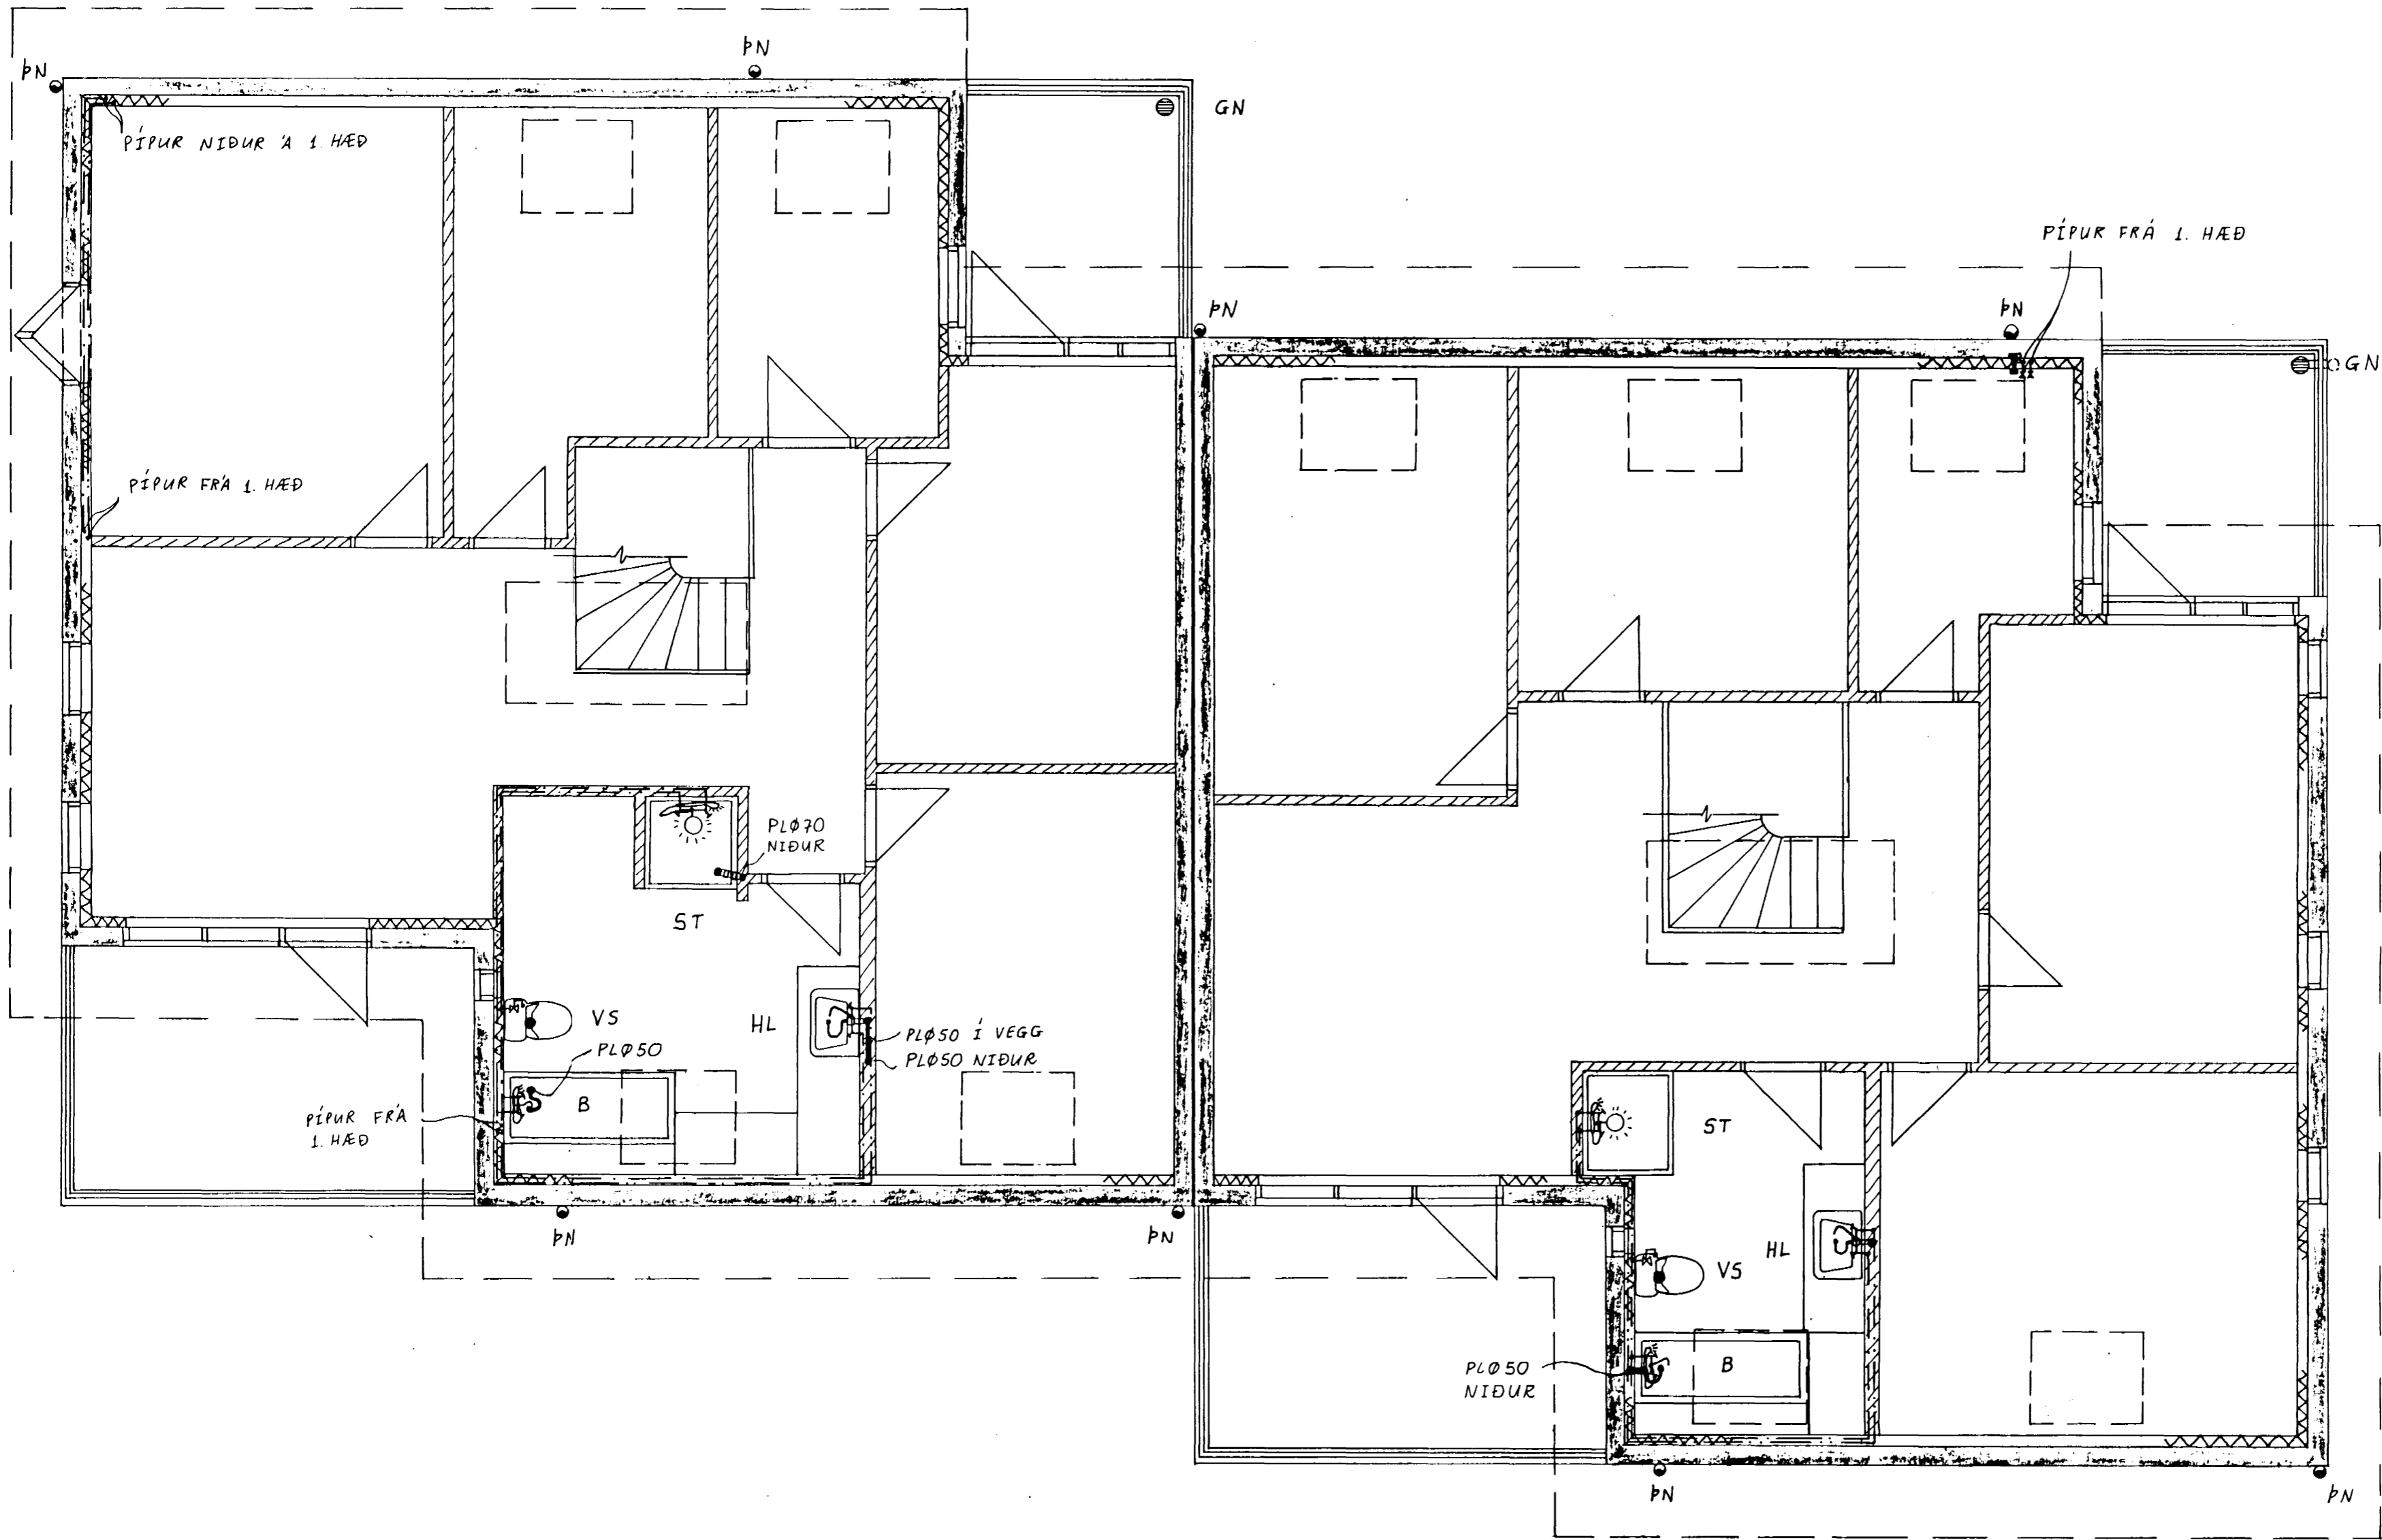

RÚMMYND..... SJÁ TEIKN. NR. 4-03

Reikn.	JK	DES. '88	Verkheiti	Teikn.nr.
Teikn.	-11-	-11-	DOFRABERG 13 OG 15	2-04
Ath.			HAFNARFIRÐI	
Samp.				
Kvarði	1:50	Verkhluti	FRÁRENNSLIS - OG 2. HÆÐ, GRUNNMYND	JÓN KRISTJÁNSSON. FVFÍ. S. 78731