
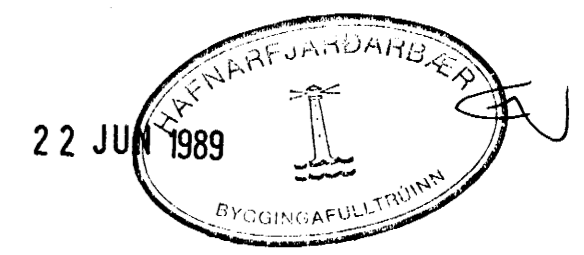


2. HÆÐ, Grunnmynd. 1:50

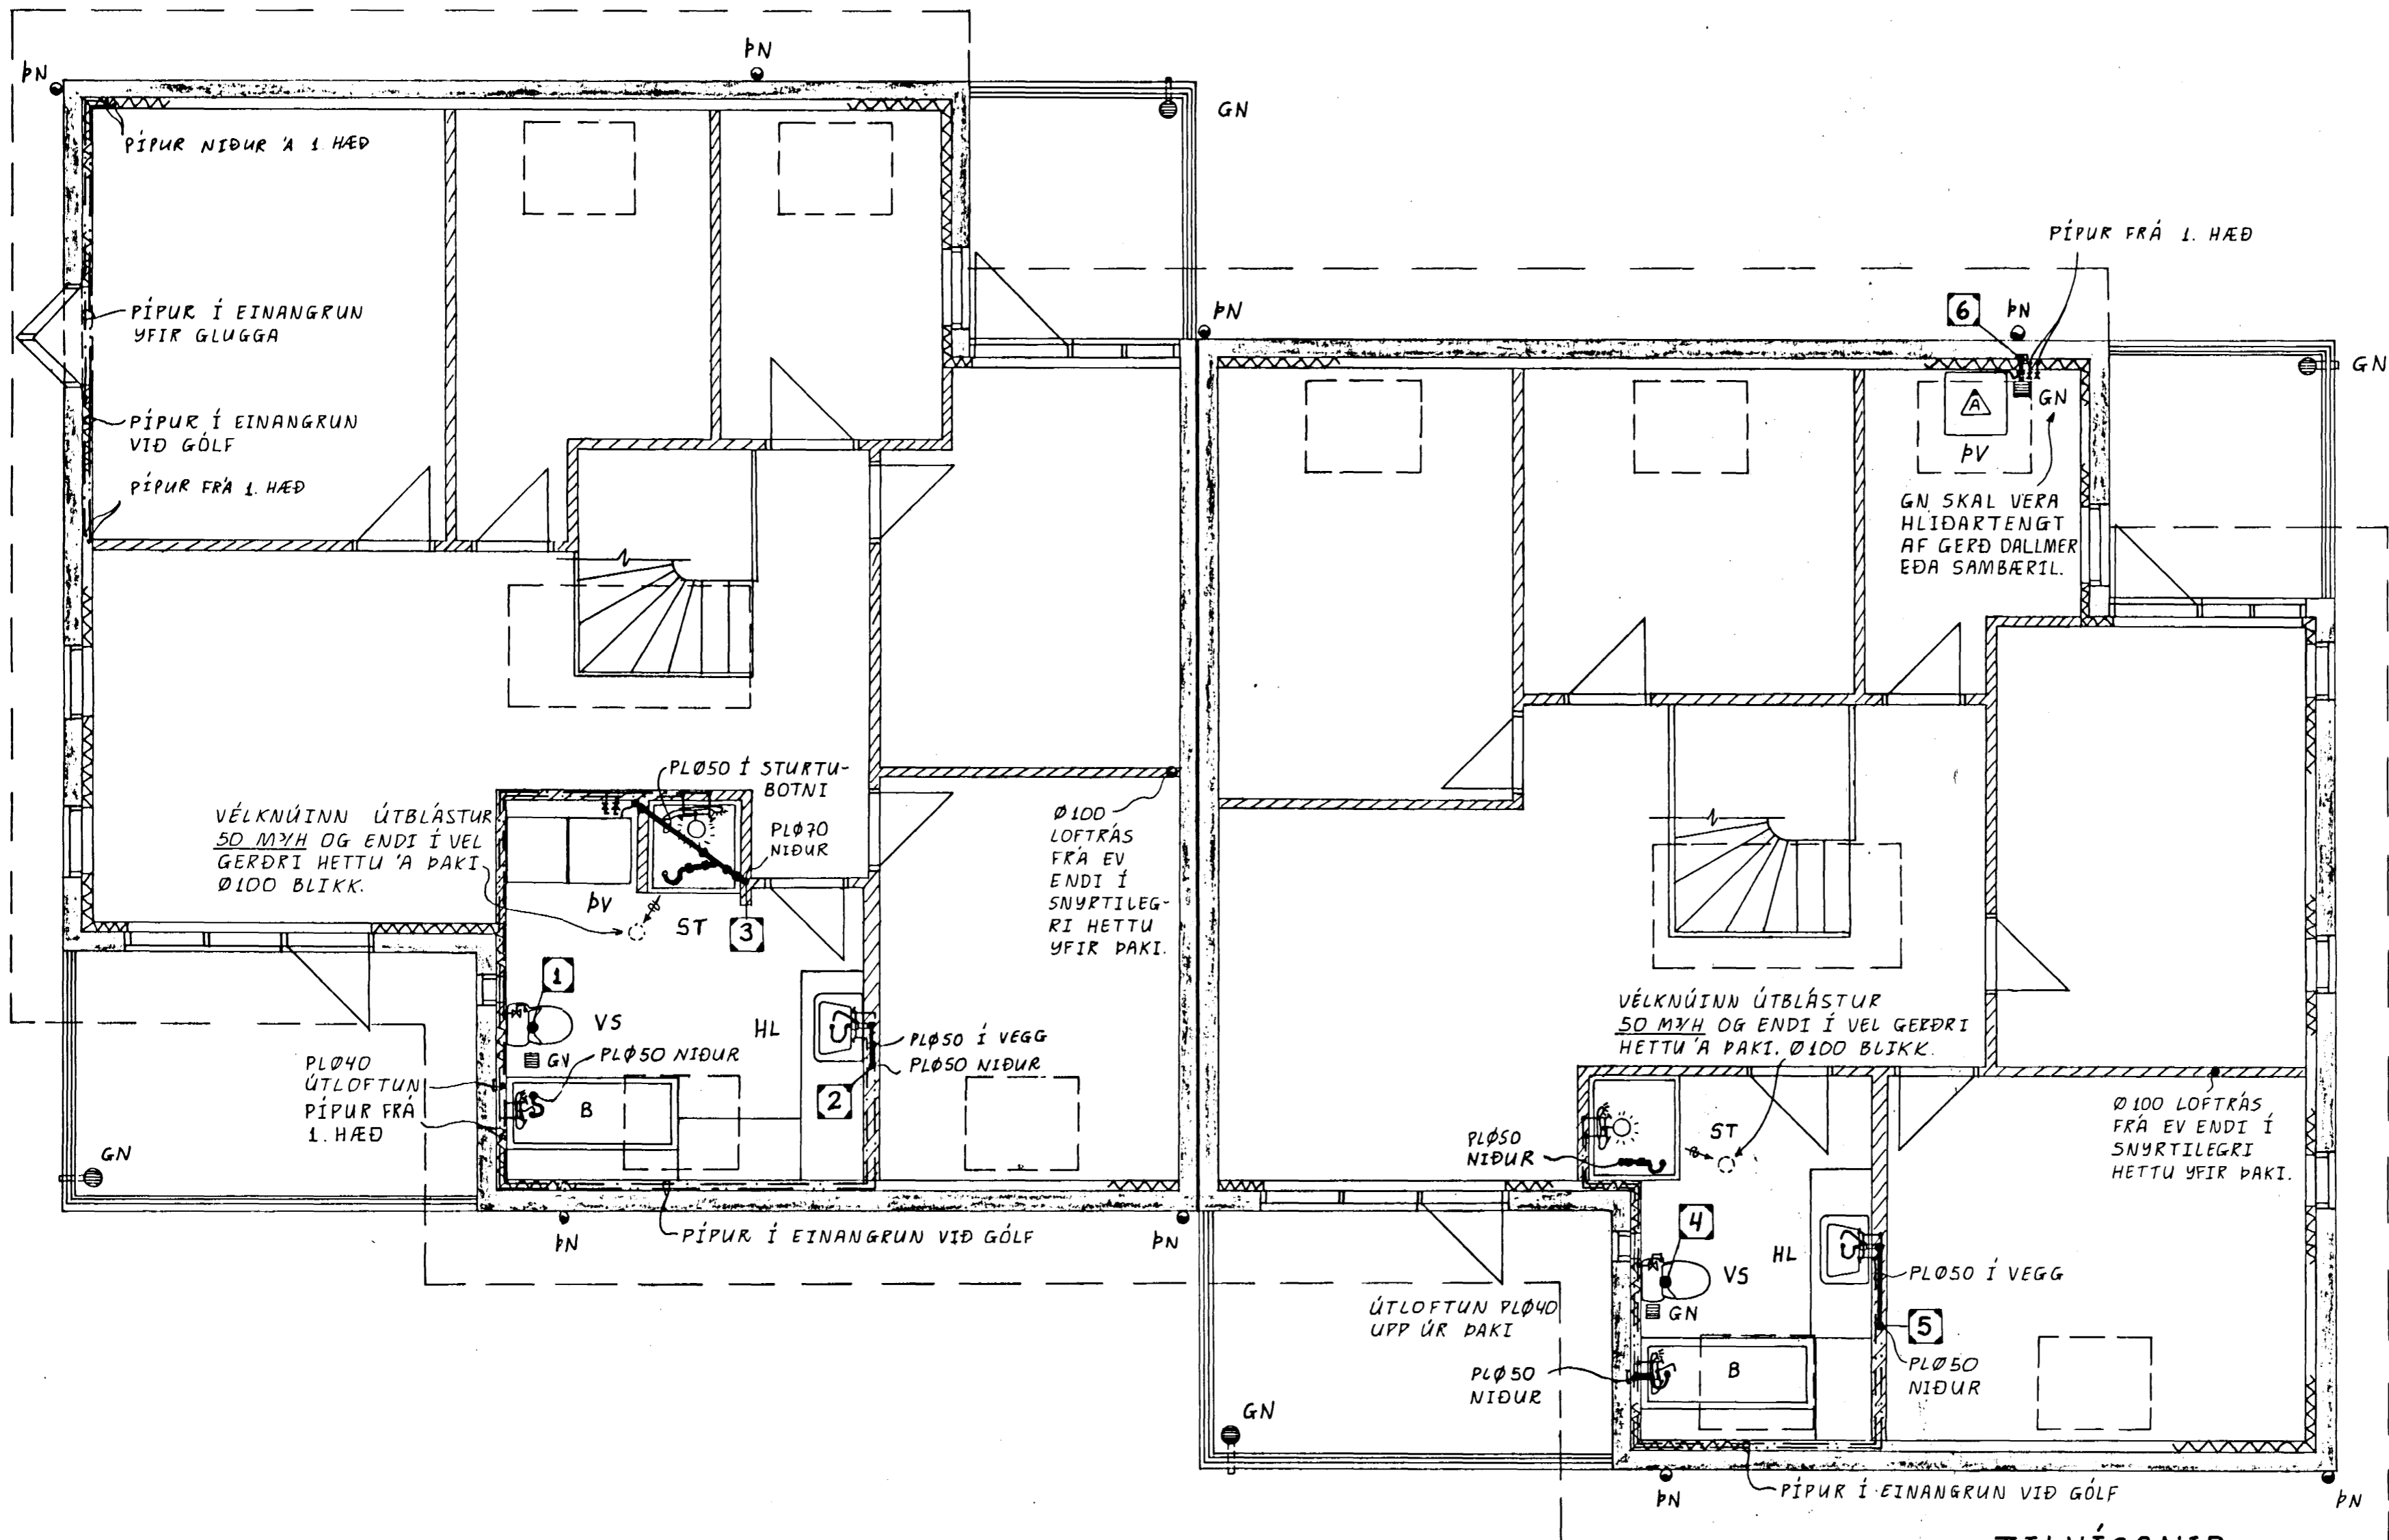

TILVÍSANIR:

SKÝRINGAR VIÐ VATNSKERFI..... SJÁ TEIKN. NR. 4-04
RÚMMYND..... SJÁ TEIKN. NR. 4-03

Reikn.	JK	MAÍ '89	GN Í ÞVOTTAHERB. OG BADHERB.	Teikn.nr.	2-04
Teikn.	JK	DES '88	Verkhelti	DOFRABERG 13 OG 15 HAFNARFIRÐI	
Ath.	-"-	-"-			
Samp.					
Kvarði	1:50	Verkhloti	FRÁRENNSLIS- OG NEYSLUVATNSKERFI 2. HÆÐ, GRUNNMYND.	JÓN KRISTJÁNSSON. FVFI. S. 78731	