


1. HÆÐ, Grunnmynd. 1:50

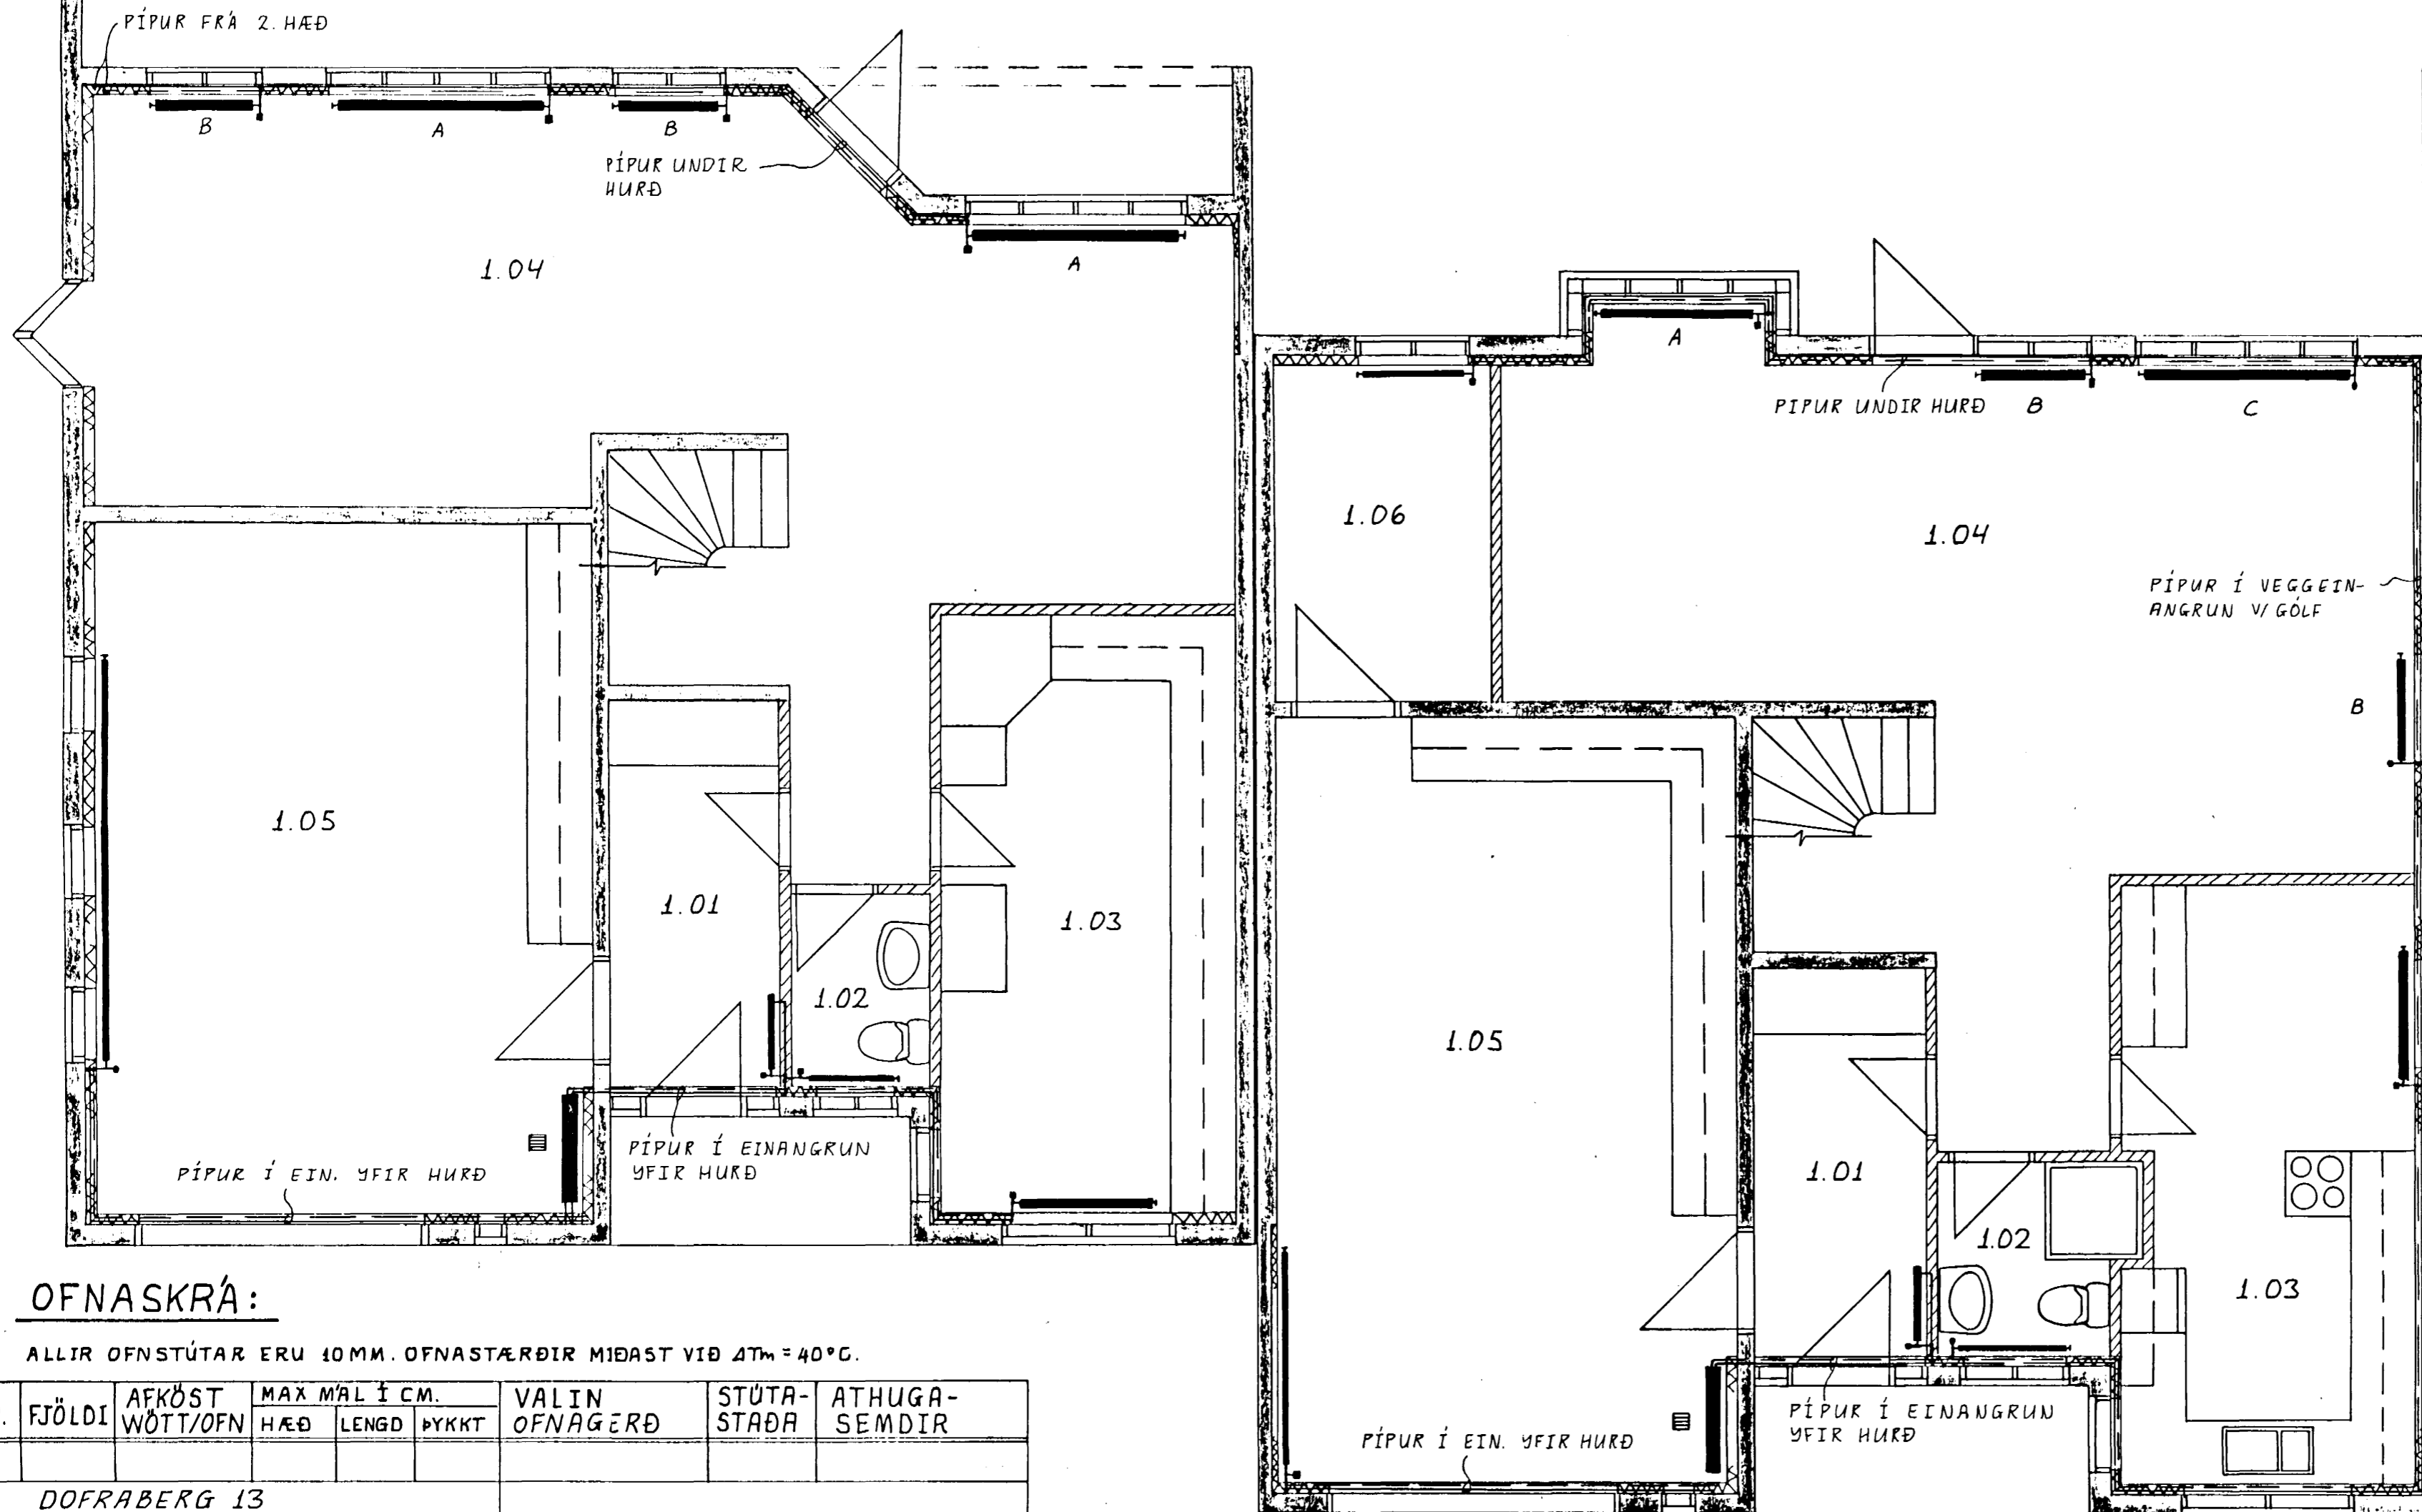

OFNASKRÁ:


ALLIR OFNSTÚTAR ERU 10MM. OFNASTÆRÐIR MÍÐAST VÍÐ  $\Delta T_m = 40^\circ C$ .

NR.	FJÖLDI	AFKÖST WÖTT/OFN	MAX MÁL Í CM.			VALIN OFNAGERÐ	STÚTA-STAÐA	ATHUGASEMDIR
			HÆÐ	LENGD	ÞYKKT			
<b>DOFRABERG 13</b>								
1.01	1	840	160	70	5		E - F	OFN-TENGING NEDAN
1.02	1	190	28	80	5		C - D	
1.03	1	1120	56	120	10		C - D	
1.04 A	2	1300	35	180	10		A - B	
1.04 B	2	650	35	90	10		A - B	
1.05	1	2550	56	380	10		A - B	
<b>DOFRABERG 15</b>								
1.01	1	840	160	70	5		E - F	OFN-TENGING NEDAN
1.02	1	280	35	100	5		C - D	
1.03	1	1520	56	120	10		C - D	

NR.	FJÖLDI	WÖTT/OFN	HÆÐ	LENGD	ÞYKKT	VALIN OFNAGERÐ	STÚTAST.	ATHUGASEMDIR
1.04 A	1	1020	35	120	10		C - D	
1.04 B	1	770	35	90	10		C - D	
1.04 C	1	1360	35	180	10		C - D	
1.05	1	1400	56	200	10		C - D	
1.06	1	650	35	90	10		C - D	

SKÝRINGAR FYRIR OFNA:

OFNAR ERU STÁL OFNAR. STÆRÐ OG GERÐ OFNA KEMUR FRAM Í OFNASKRÁ. OFNAR SKULU FULLNÆGJA ÁKVÆÐUM STAÐALS ÍST 69.1. ALLIR OFNAR SKULU HENGDIR Á ÖRUGG VEGGHENGI OG SKAL FRÁGANGUR ÞEIRRA VERA Í SAMRÁÐI VÍÐ VERKKAUÐA. Á HVERJUM OFNI SKAL VERA LOFT-SKRÚFA, STILLITÉ OG SJÁLFRIVIRKUR OFNLOKI, T.D. FRÁ DANFOSS EÐA SAMBÆRILEGUR. GERÐ OG STAÐSETNING LOKA KEMUR FRAM Á RÚMMYND.

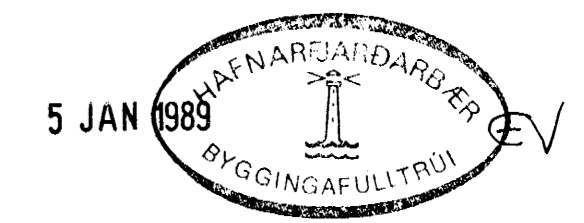

RÚMMYND ..... SJÁ TEIKN. NR. 4-03

Reikn.	JK	DES. '88	Verkheiti	Teikn.nr.
Teikn.	-"-	-"-	DOFRABERG 13 OG 15	4-01
Ath.			HAFNARFIRÐI	JÓN KRISTJÁNSSON.
Samp.				FVFI. S. 78731
Kvaröl	1:50	Verkhútt	HITAKERFI	
			1. HÆÐ, GRUNNMYND	
			OFNASKRÁ, SKÝRINGAR.	