


2. HÆÐ, Grunnmynd. 1:50

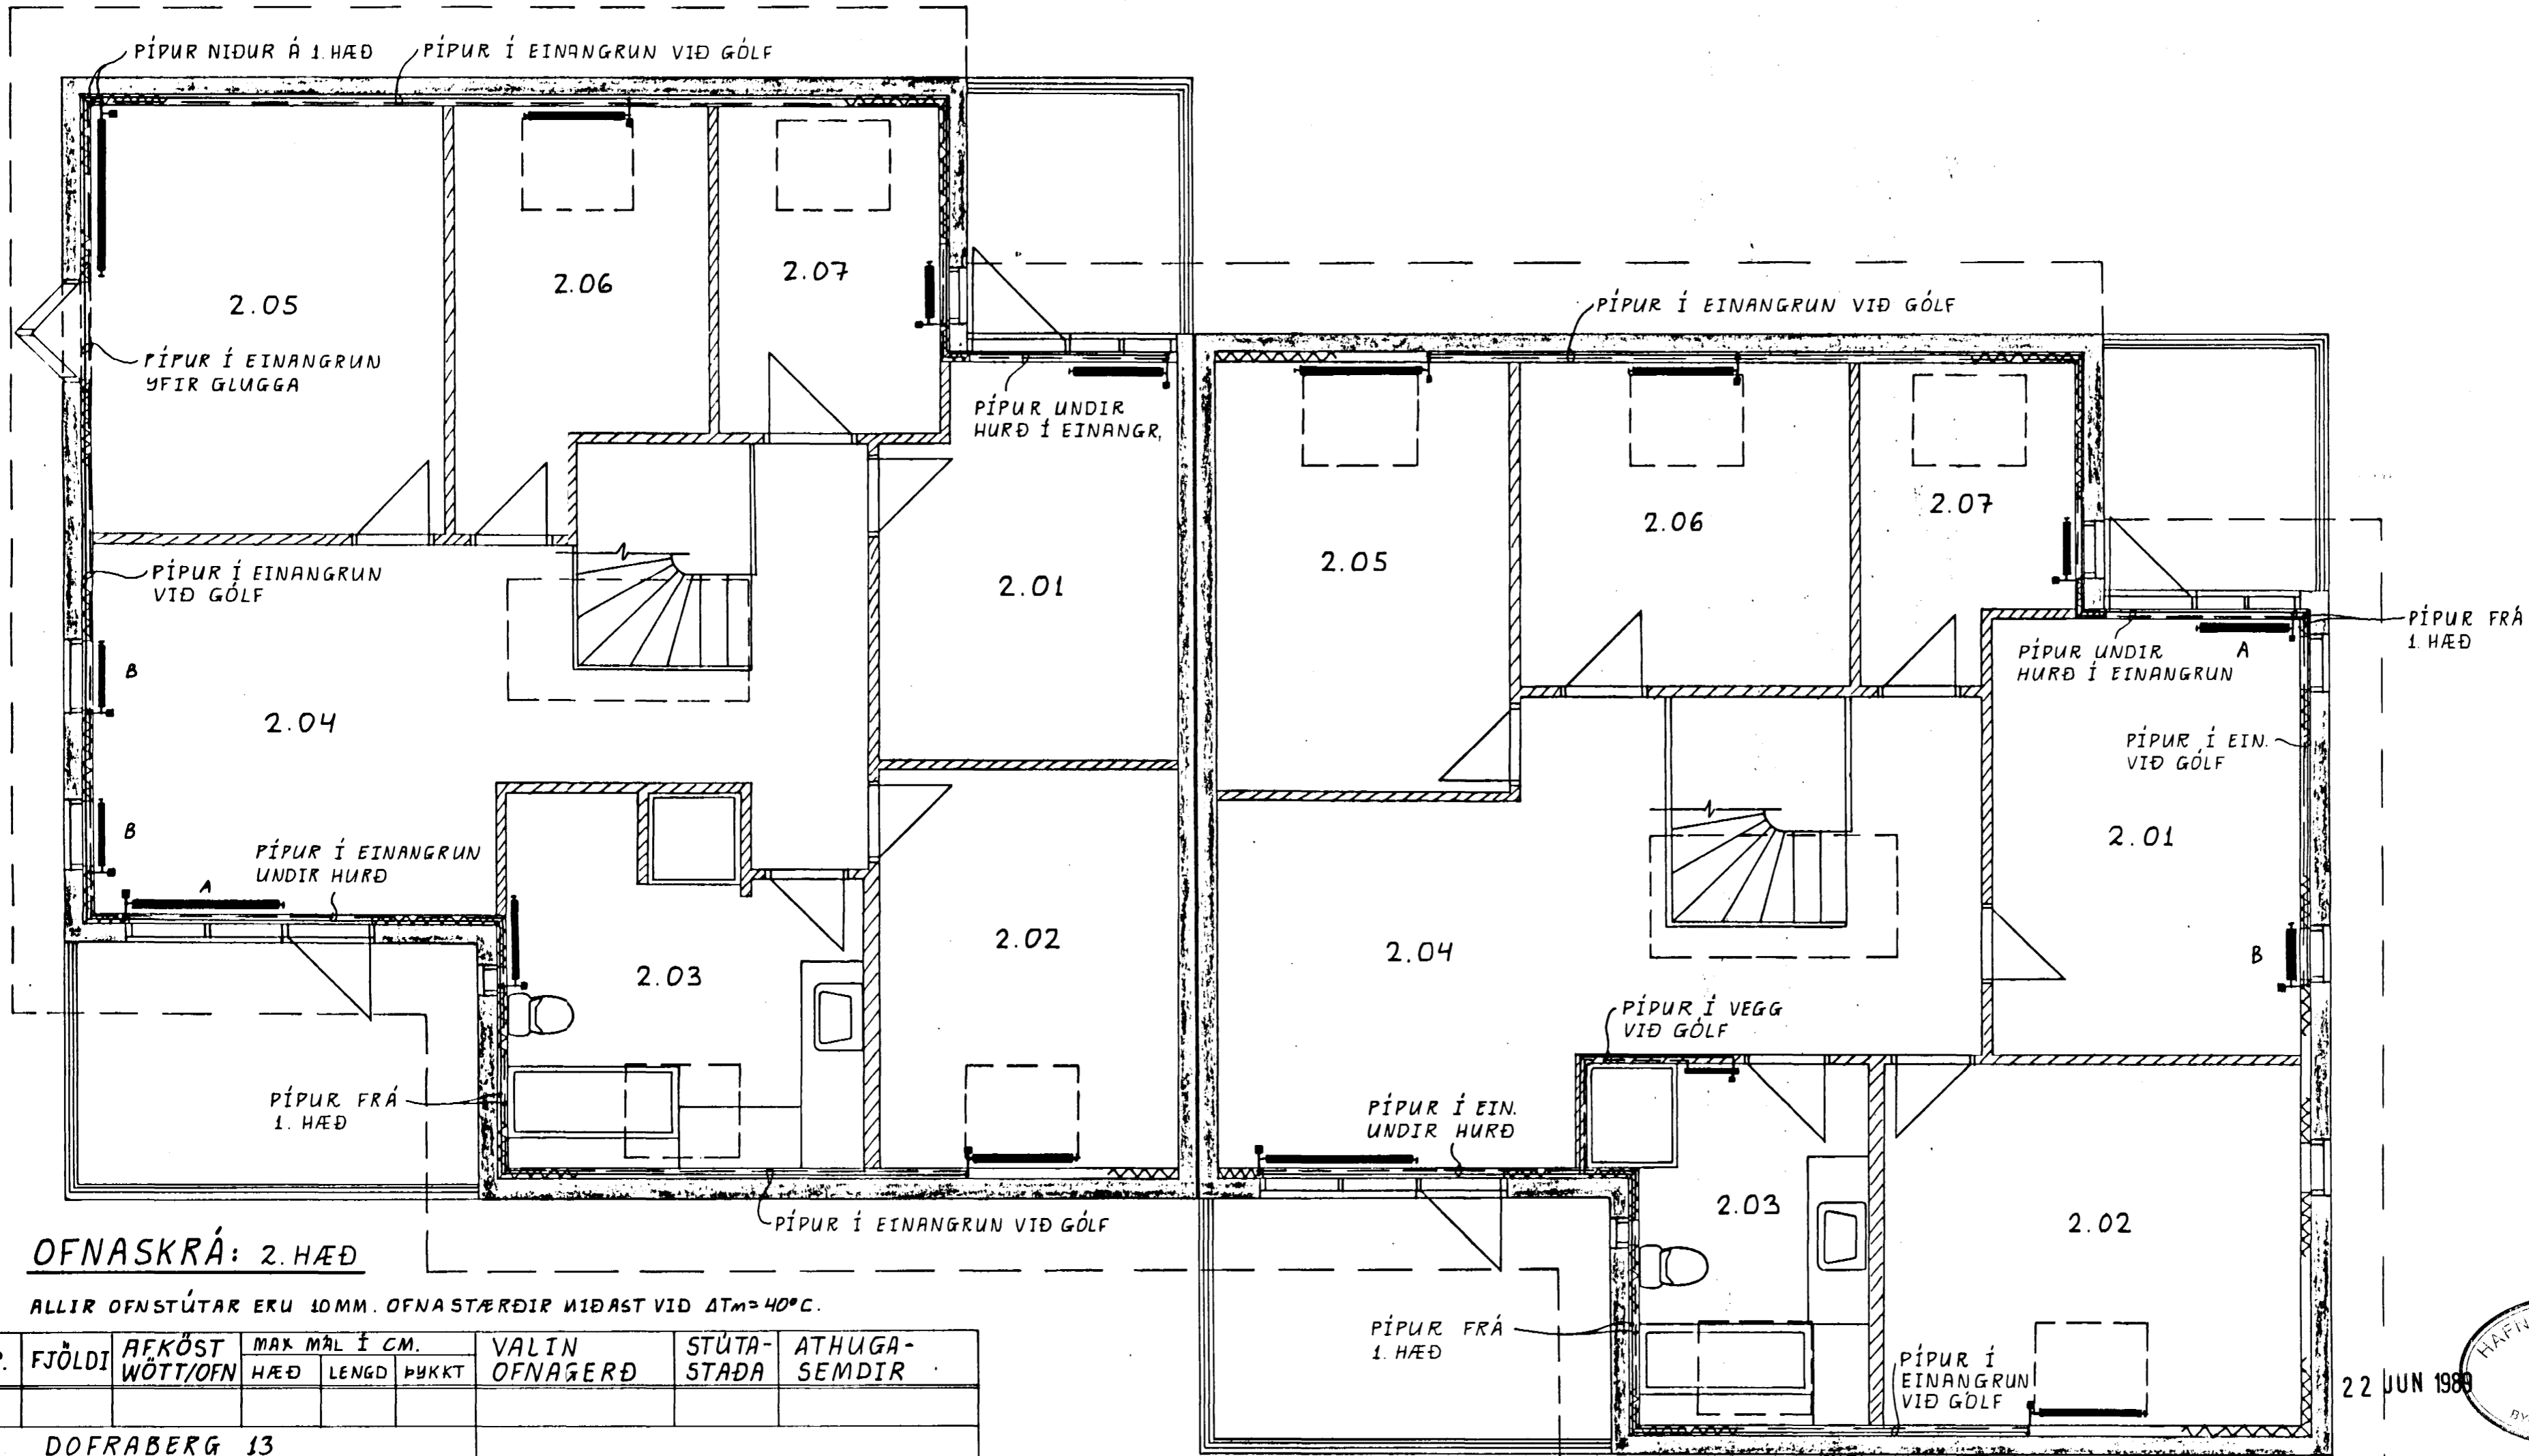

OFNASKRÁ: 2. HÆÐ

ALLIR OFNSTÚTAR ERU 10MM. OFNASTÆRÐIR MIÐAST VID $\Delta T_m = 40^\circ C$.

NR.	FJÖLDI	AFKÖST WÖTT/OFN	MAX MÁL Í CM.			VALIN OFNAGERÐ	STÚTA- STADA	ATHUGA- SEMDIR
			HÆÐ	LENGD	ÞYKKT			
DOFRABERG 13								
2.01	1	1140	56	90	10		C-D	
2.02	1	750	56	120	10		C-D	
2.03	1	850	56	80	10		A-B	
2.04 A	1	1740	56	140	10		C-D	
2.04 B	2	250	56	60	5		A-B	
2.05	1	1200	56	140	10		C-D	
2.06	1	600	56	100	10		C-D	
2.07	1	630	56	50	10		C-D	
ALLS		7410 W						
DOFRABERG 15								
2.01 A	1	1040	56	80	10		C-D	
2.01 B	1	650	56	50	10		C-D	
2.02	1	1250	56	100	10		C-D	

NR.	FJÖLDI	WÖTT/OFN	HÆÐ	LENGD	ÞYKKT	VALIN OFNAGERÐ	STÚTAST.	ATHUGASEMDIR
2.03	1	620	180	50	5	1050 - 50H/OFNASK.	E-F	HANDKLÆÐADFN
2.04	1	1740	56	140	10		C-D	
2.05	1	800	56	120	10		C-D	
2.06	1	670	56	100	10		C-D	
2.07	1	630	56	50	10		C-D	

ALLS 7400 W

ATH: MAX MÁL OFNA ERU JAFNFRAMT ÆSKILEGUSTU MÁL OFNA.

TILVÍSANIR:

RÚMMYND... SJÁ TEIKN. NR. 4-03
SKÝRINGAR VID HITAKERFI... " " 4-04

Reikn.	JK	MÁI'89	YMSAR VIDBÆTUR OG BÆYTINGAR.	Teikn. nr. 4-02
Teikn.	JK	DES. '88	Verkhelti	
Ath.			DOFRABERG 13 OG 15	JÓN KRISTJÁNSSON.
Samp.			HAFNARFIRÐI	
Kvaróli	1:50	Verkhelti	HITAKERFI	FVFI. S. 78731
			2. HÆÐ, GRUNNMYND	
			OFNASKRÁ	