

2. HÆÐ, Grunnmynd. 1:50




OFNASKRÁ:

ALLIR OFNSTÚTAR ERU 10MM. OFNASTÆRÐIR MIÐAST VIÐ $\Delta t_m = 40^\circ C$.

| NR. | FJÖLDI | AFKÖST WÖTT/OFN | MAX. MÁL Í CM. | | | VALIN OFNAGERÐ | STÚTA- STAÐA | ATHUGA- SEMDIR |
|---------------------|--------|--------------------|----------------|-------|-------|-------------------|-----------------|-------------------|
| | | | HÆÐ | LENGD | ÞYKKT | | | |
| DOFRABERG 13 | | | | | | | | |
| 2.01 | 1 | 1170 | 56 | 90 | 10 | | C-D | |
| 2.02 | 1 | 750 | 56 | 120 | 10 | | C-D | |
| 2.03 | 1 | 850 | 56 | 80 | 10 | | A-B | |
| 2.04 A | 1 | 1740 | 56 | 140 | 10 | | C-D | |
| 2.04 B | 2 | 250 | 56 | 60 | 5 | | A-B | |
| 2.05 | 1 | 1200 | 56 | 140 | 10 | | C-D | |
| 2.06 | 1 | 600 | 56 | 100 | 10 | | C-D | |
| 2.07 | 1 | 630 | 56 | 50 | 10 | | C-D | |
| DOFRABERG 15 | | | | | | | | |
| 2.01 A | 1 | 1040 | 56 | 80 | 10 | | C-D | |
| 2.01 B | 1 | 650 | 56 | 50 | 10 | | C-D | |
| 2.02 | 1 | 1250 | 56 | 100 | 10 | | C-D | |

| NR. | FJÖLDI | WÖTT/OFN | HÆÐ | LENGD | ÞYKKT | VALIN OFNAGERÐ | STÚTAST. | ATHUGASEMDIR |
|------|--------|----------|-----|-------|-------|----------------|----------|--------------|
| 2.03 | 1 | 620 | 160 | 50 | 5 | | E-F | HANDKLÆÐAOFN |
| 2.04 | 1 | 1740 | 56 | 140 | 10 | | C-D | |
| 2.05 | 1 | 800 | 56 | 120 | 10 | | C-D | |
| 2.06 | 1 | 670 | 56 | 100 | 10 | | C-D | |
| 2.07 | 1 | 630 | 56 | 50 | 10 | | C-D | |

ATH.: MAX MÁL OFNA ERU JAFNFRAMT ÆSKILEGUSTU MÁL OFNA.

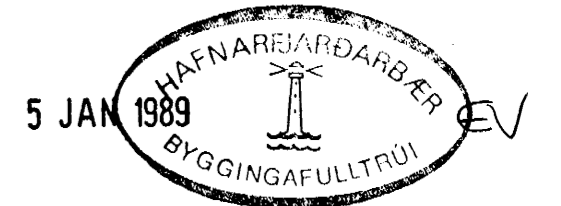

RÚMMYND..... SJÁ TEIKN. NR. 4-03

| | | | | | |
|--------|------|----------|--|--|-------------------|
| Reikn. | JK | DES '88 | Verkeiti | DOFRABERG 13 OG 15 HAFNARFIRÐI | Teikn.nr. 4-02 |
| Teikn. | -"- | -"- | | | |
| Ath. | | | | | |
| Samp. | | | | | |
| Kvarði | 1:50 | Verkhúti | HITAKERFI 2. HÆÐ, GRUNNMYND OFNASKRÁ | JÓN KRISTJÁNSSON. FVFÍ. S. 78731 | |