
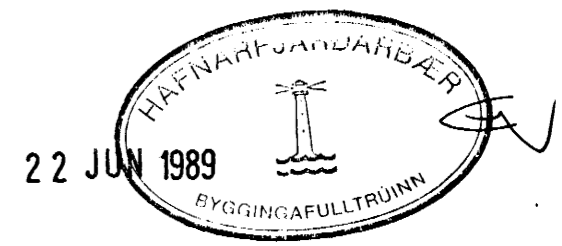


RÚMMYND 1:50

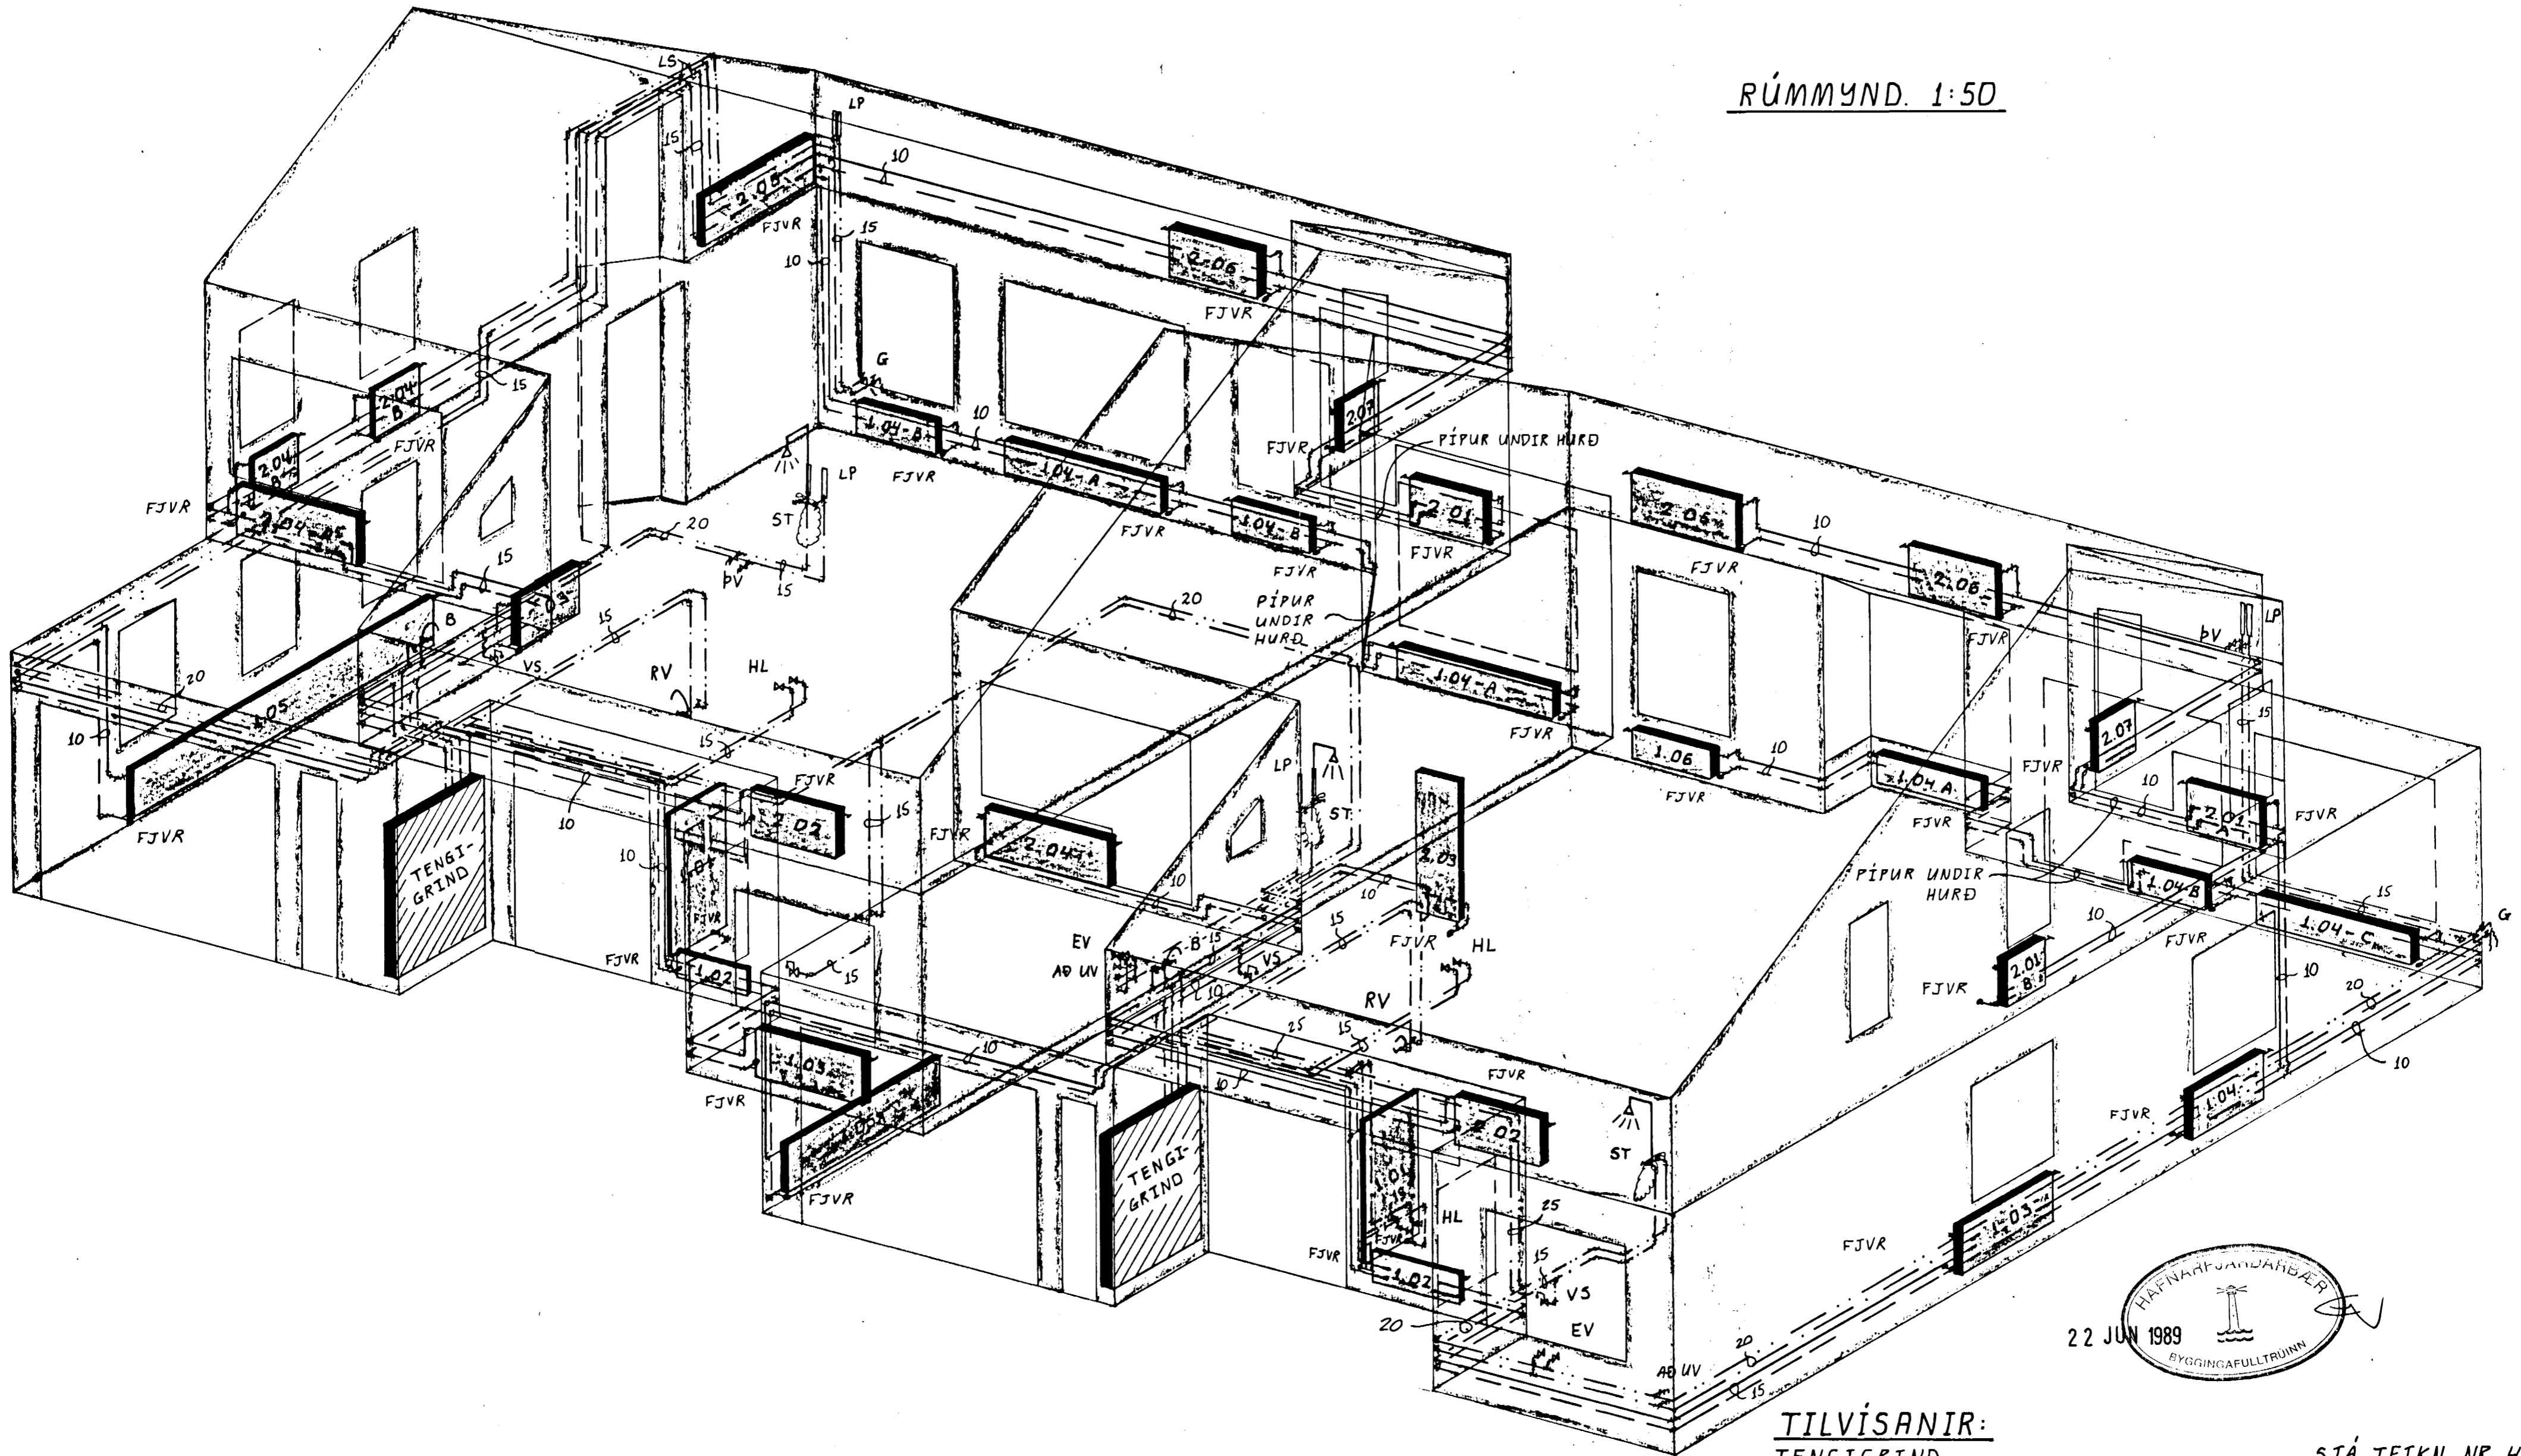

TILVÍSANIR:

TENGIGRIND SJÁ TEIGN. NR. 4-04.
SKÝRINGAR VIÐ VATNS-OG HITAKERFI SJÁ TEIGN. NR. 4-04.

Reikn.	JK	MÁI '89	ÚMSAR BREYTINGAR.	Teikn.nr.	4-03
Teikn.	JK	DES. '88	Verkefni	DOFRABERG 13 OG 15	
Ath.				HAFNARFIRÐI	
Samb.				JÓN KRISTJÁNSSON.	
Kvarði	1:50	Verkhúti	VATNS-OG HITAKERFI	RVFÍ. S. 78731	
			RÚMMYND		