


RÚMMYND. 1:50

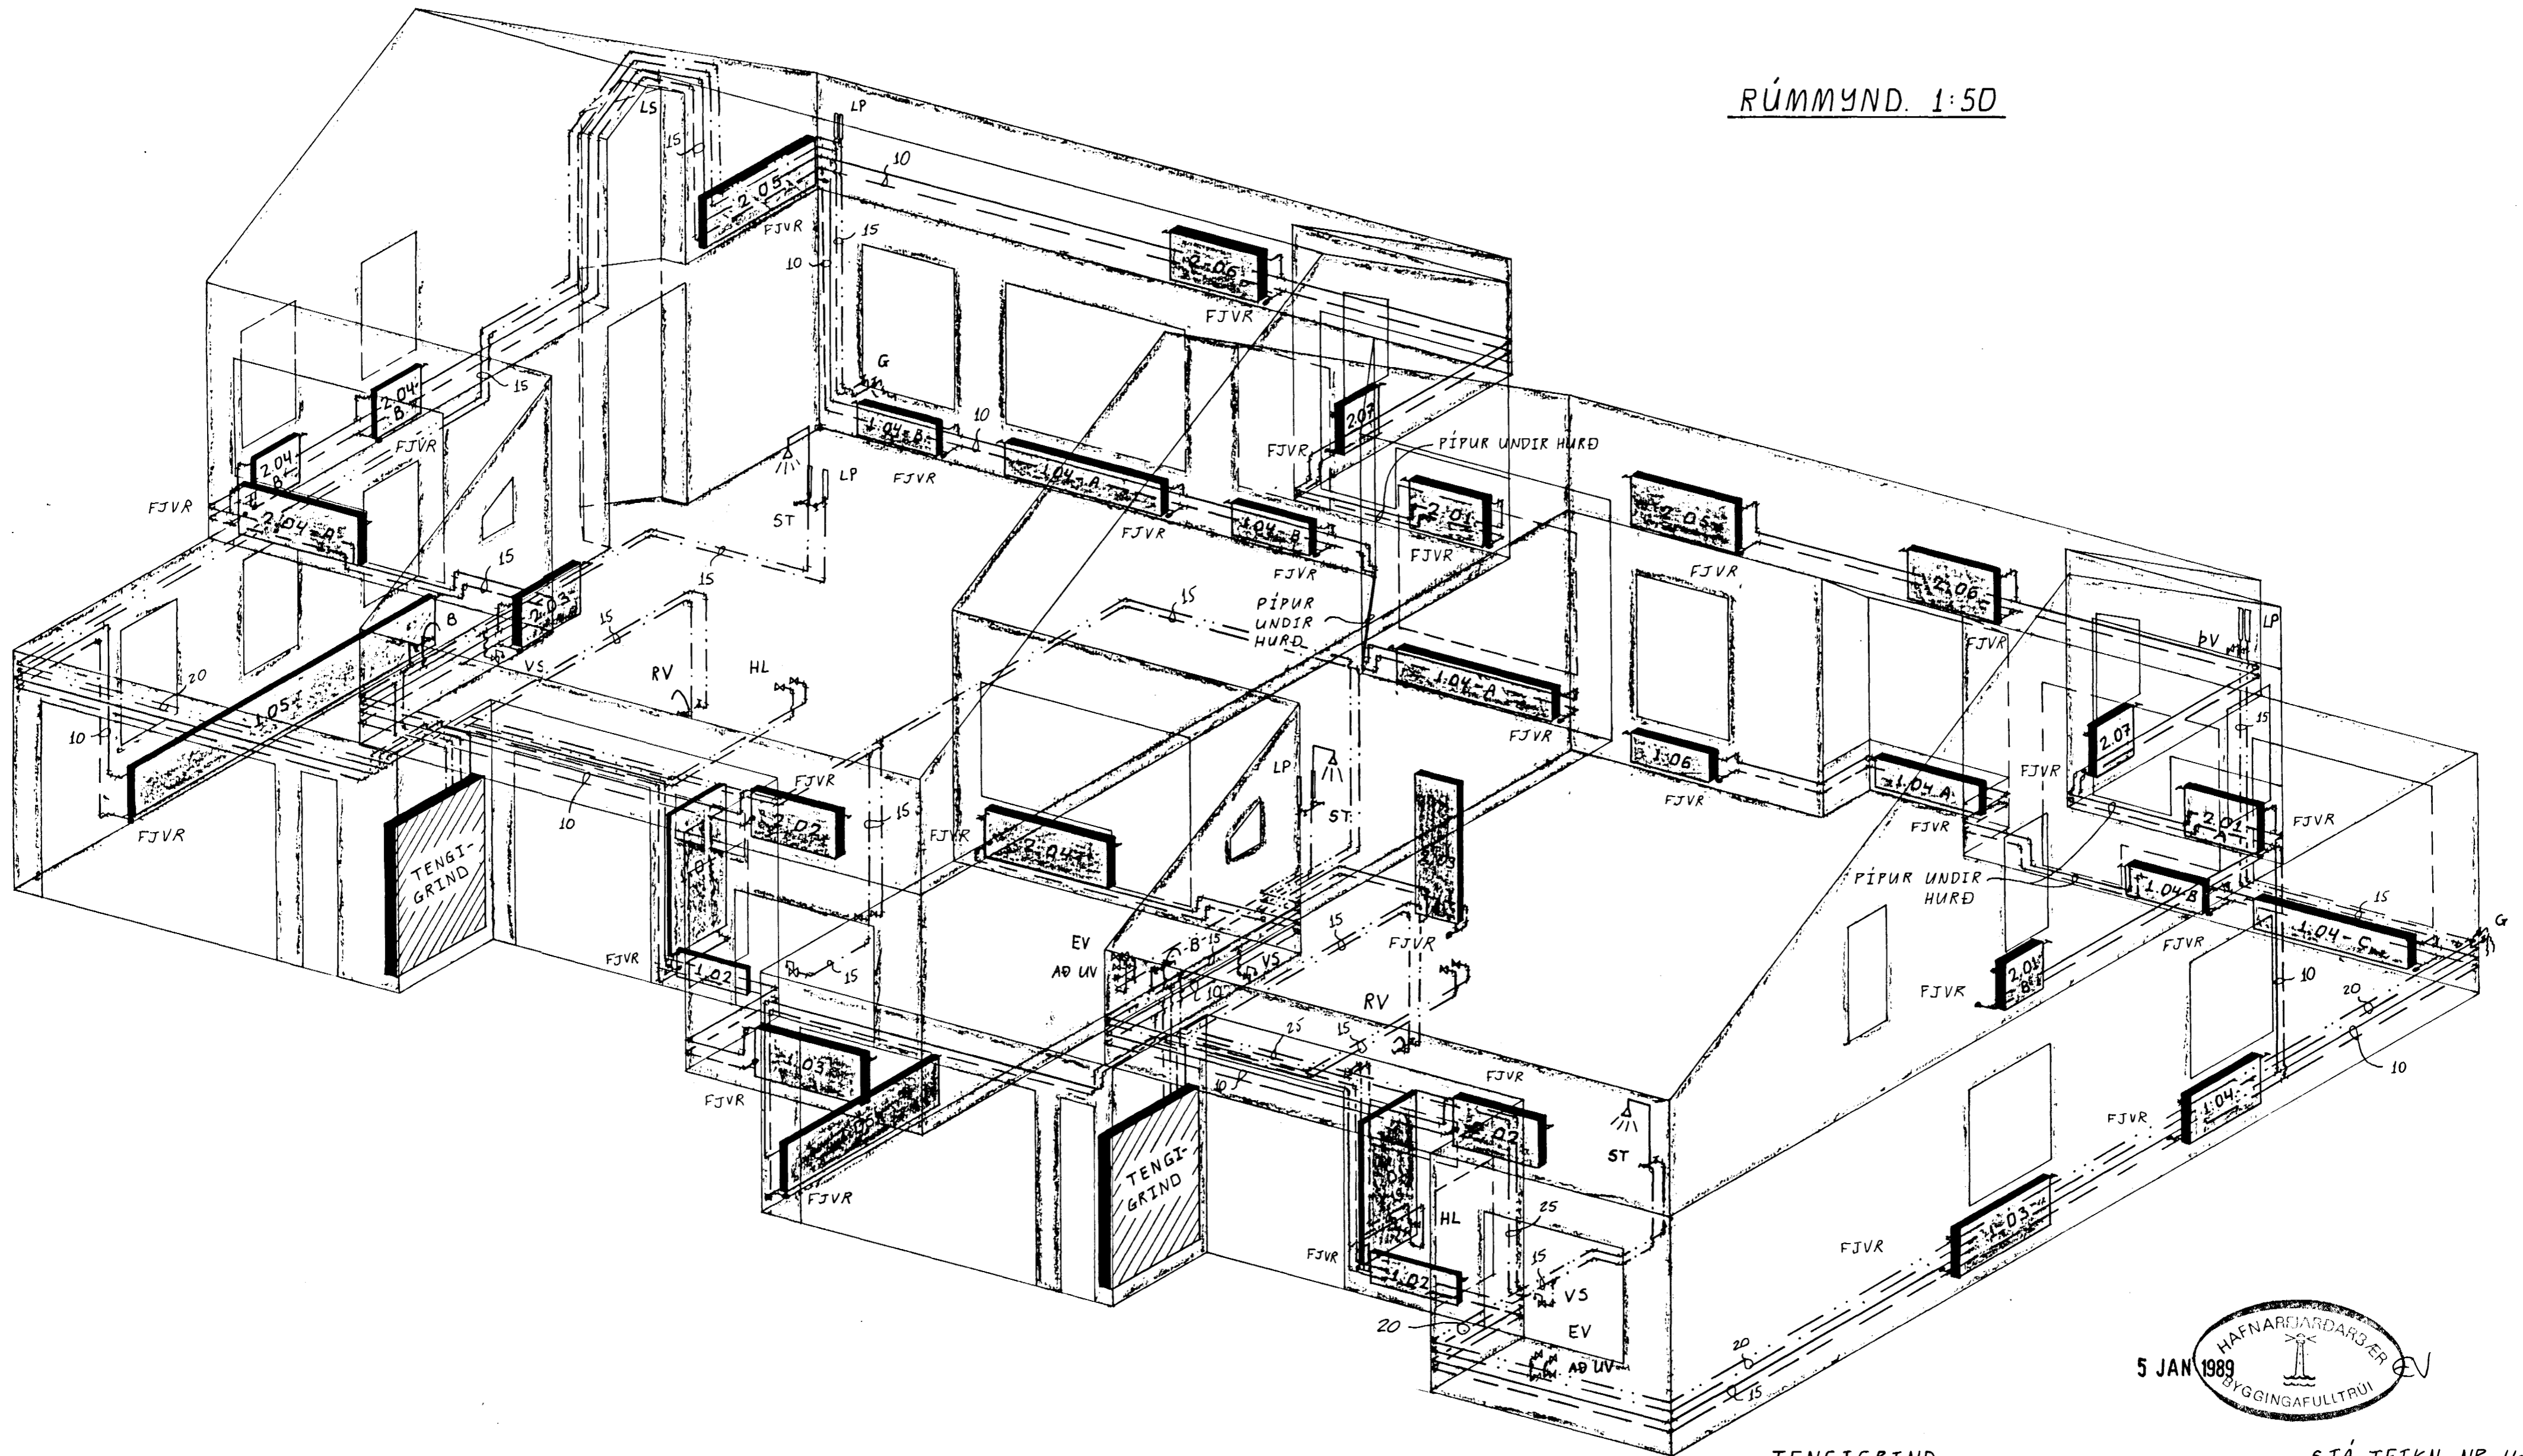

TENGIGRIND SJÁ TEIKN. NR. 4-04.
 SKÝRINGAR VIÐ VATNS-OG HITAKERFI SJÁ TEIKN. NR. 4-04.

Reikn.	JK	DES '88	Verkheiti	Teikn. nr.
Teikn.	-11-	-11-	DOFRABERG 13 OG 15	4-03
Ath.			HAFNARFIRÐI	
Samb.				
Kvarói	1:50	Verkhúti	VATNS-OG HITAKERFI RÚMMYND	JÓN KRISTJÁNSSON. FVFI. S. 78731