


TENGIGRIND, RÚMMYND. 1:20

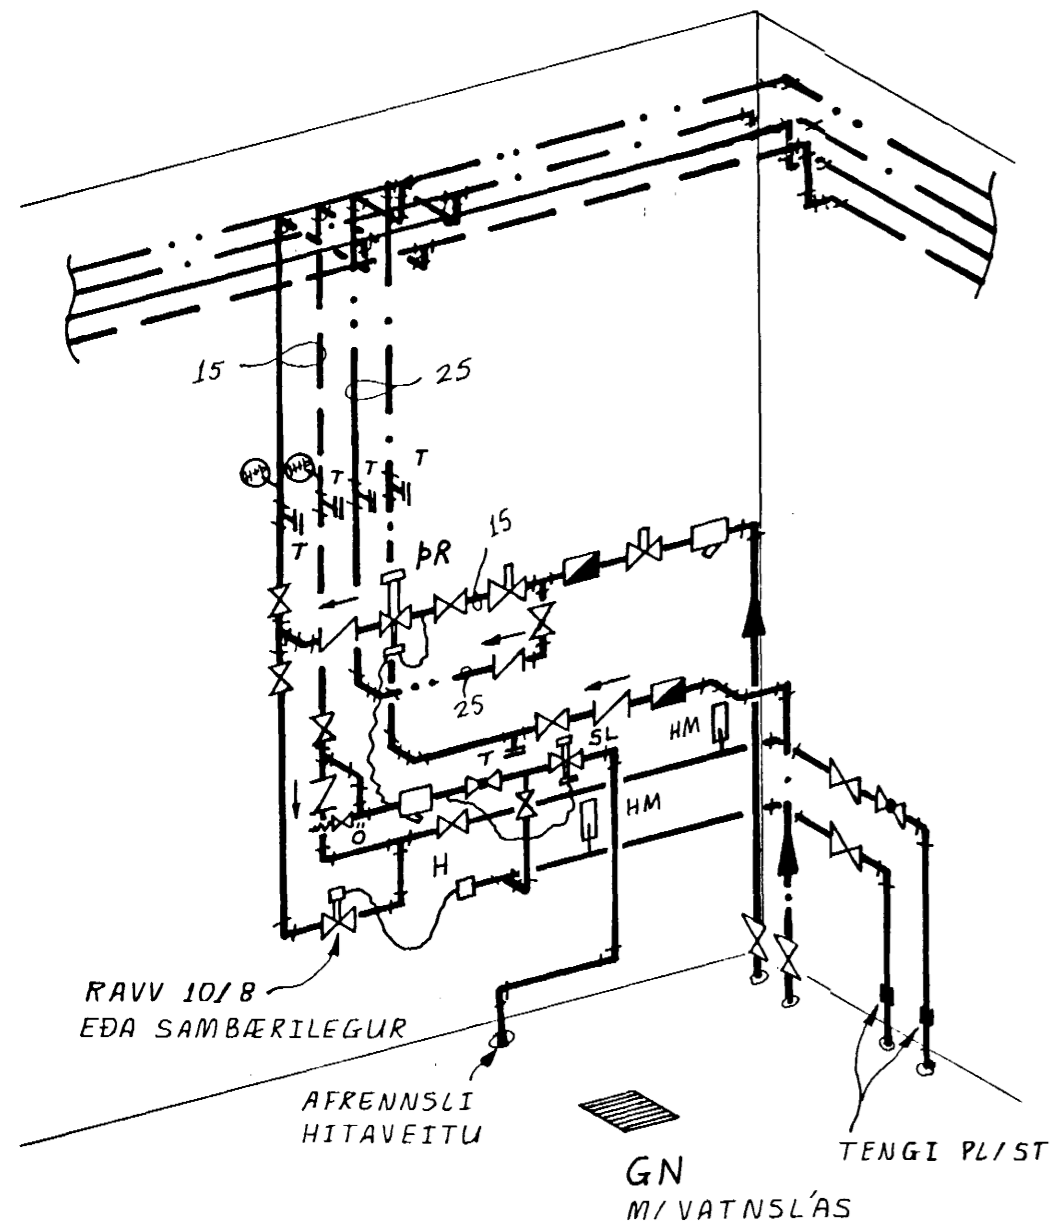

TAFLA YFIR TÖPPUNARSTAÐI


ALLIR TAPPSTAÐIR EKA 15 MM.

| HEITI | SK. ST. | FJÖLDI | DOFRABERG 13 | | DOFRABERG 15 | | |
|--------------|---------|--------|----------------------|-----------------------|--------------|----------------------|-----------------------|
| | | | GR. RENNSLI L/S KALT | GR. RENNSLI L/S HEITT | FJÖLDI | GR. RENNSLI L/S KALT | GR. RENNSLI L/S HEITT |
| BADKAR | B | 1 | 0.3 | 0.18 | 1 | 0.3 | 0.18 |
| ELDHÚSVASKUR | EV | 1 | 0.2 | 0.12 | 1 | 0.2 | 0.12 |
| GARÐVATN | G | 1 | 0.3 | 0.18 | 1 | 0.3 | 0.18 |
| HANDLAUG | HL | 2 | 0.2 | 0.12 | 2 | 0.2 | 0.12 |
| STEYPIBAD | ST | 1 | 0.2 | 0.12 | 2 | 0.4 | 0.24 |
| RÆSTIVASKUR | RV | 1 | 0.2 | 0.12 | 2 | 0.4 | 0.24 |
| VATNSSALERNI | VS | 2 | 0.2 | — | 2 | 0.2 | — |
| DVOTTAVÉL | BV | 1 | 0.2 | 0.12 | 1 | 0.2 | 0.12 |
| | | | 1.8 | 0.96 | 2.2 | 1.2 | |

HEIMÆÐAR VATNSVEITU FLØ32

Úr Gildi

SKÝRINGAR:

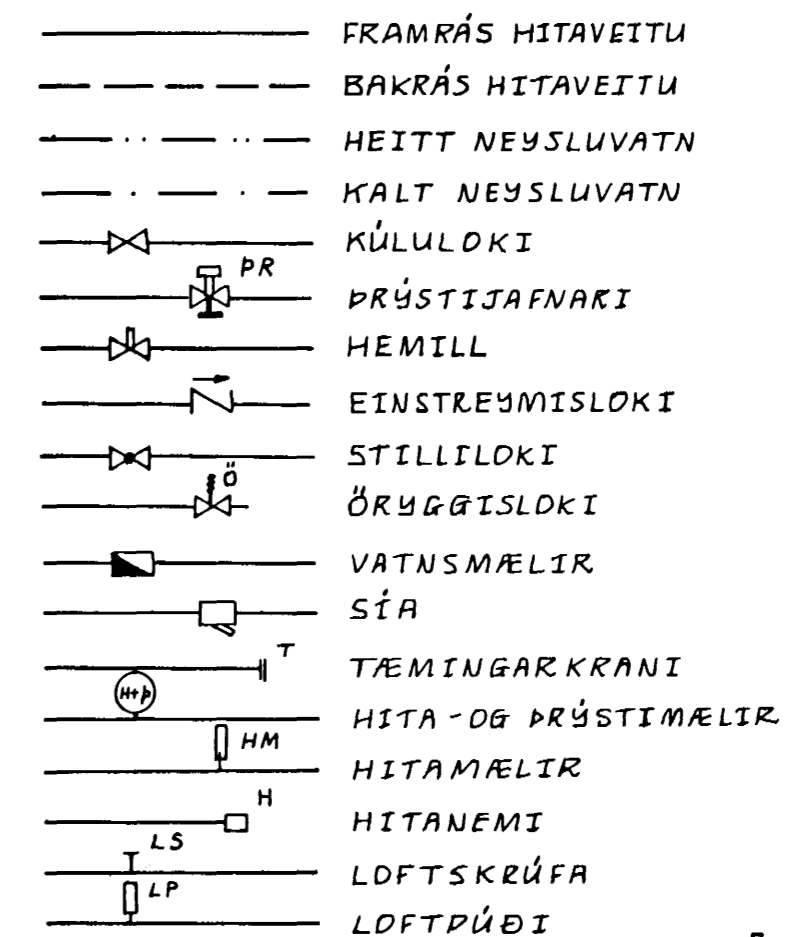


HITALÖGN:

PÍPUR ERU SVARTAR, STÁLPÍPUR OG SKULU HREINSADAR OG MÁLAÐAR MEÐ RYÐVARNAR-MÁLNINGU. EINANGRA SKAL PÍPUR MEÐ 20 MM GLERULLARHÓLKUM. UTAN UM EINANGRA SKAL VEFJA PLASTBANDI SVO YFIRBORD VERÐI RAKAÞÉTT. GÆTA SKAL ÞESS AÐ NÓG RÝMI SÉ FYRIR ÞENSLU Á PÍPUM. ALLT EFNI, LÖGN, PRÖFUN OG FRÁGANGUR SKAL FARA EFTIR ÁKVÆÐUM REGLUGERÐAR UM HITALAGNIR Í REYKJAVÍK.

NEYSLUVATNSLÖGN:

PÍPUR UTANHÚSS AÐ SPINDLI UPP ÚR JÖRÐ SÉU FLØ32. ÞAÐAN FRÁ ERU PÍPUR GALVANHÚÐAÐAR STÁLPÍPUR SEM OG ÖLL TENGISTYKKI (FITTINGS). MÁLA SKAL PÍPUR MEÐ GÓÐRI RYÐVARNAR-MÁLNINGU. ÞÆR SKAL EINANGRA MEÐ GLERULLARHÓLKUM. UTAN UM EINANGRUN SKAL VEFJA PLASTBANDI, SVO YFIRBORD VERÐI RAKAÞÉTT. 15 MM PÍPUR SKAL EINANGRA MEÐ 15 MM EINANGRUN, EN 20 MM PÍPUR MEÐ 20 MM EINANGRUN. LOFTPÚÐA SKAL SETJA ÞAR SEM SÝNT ER. LENGÐ ÞEIRRA SKAL VERA 30 CM OG ÞVERMÁL 20 MM. EFNI OG FRÁGANGUR SKAL VERA SKV. KRÖFUM VATNSVEITU.

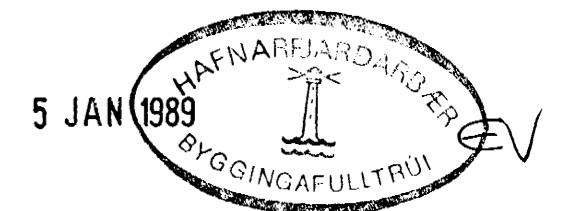

| | | | | | | |
|--------|------|-----------|--|-----------------------------------|-------------------------------------|------|
| Reikn. | JK | DES '88 | Verkheiti | DOFRABERG 13 OG 15 HAFNARFIRÐI | Teikn. nr. | 4-04 |
| Teikn. | --- | --- | | | | |
| Ath. | | | | | | |
| Samb. | | | | | | |
| Kvaröl | 1:20 | Verkhliut | VATNS- OG HITAKERFI SKÝRINGAR TENGIGRIND, RÚMMYND. | | JÓN KRISTJÁNSSON. FVFI. S. 78731 | |