
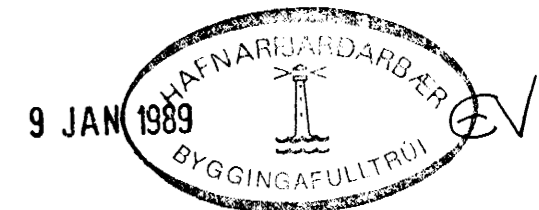


2. HÆÐ, Grunnmynd. 1:50

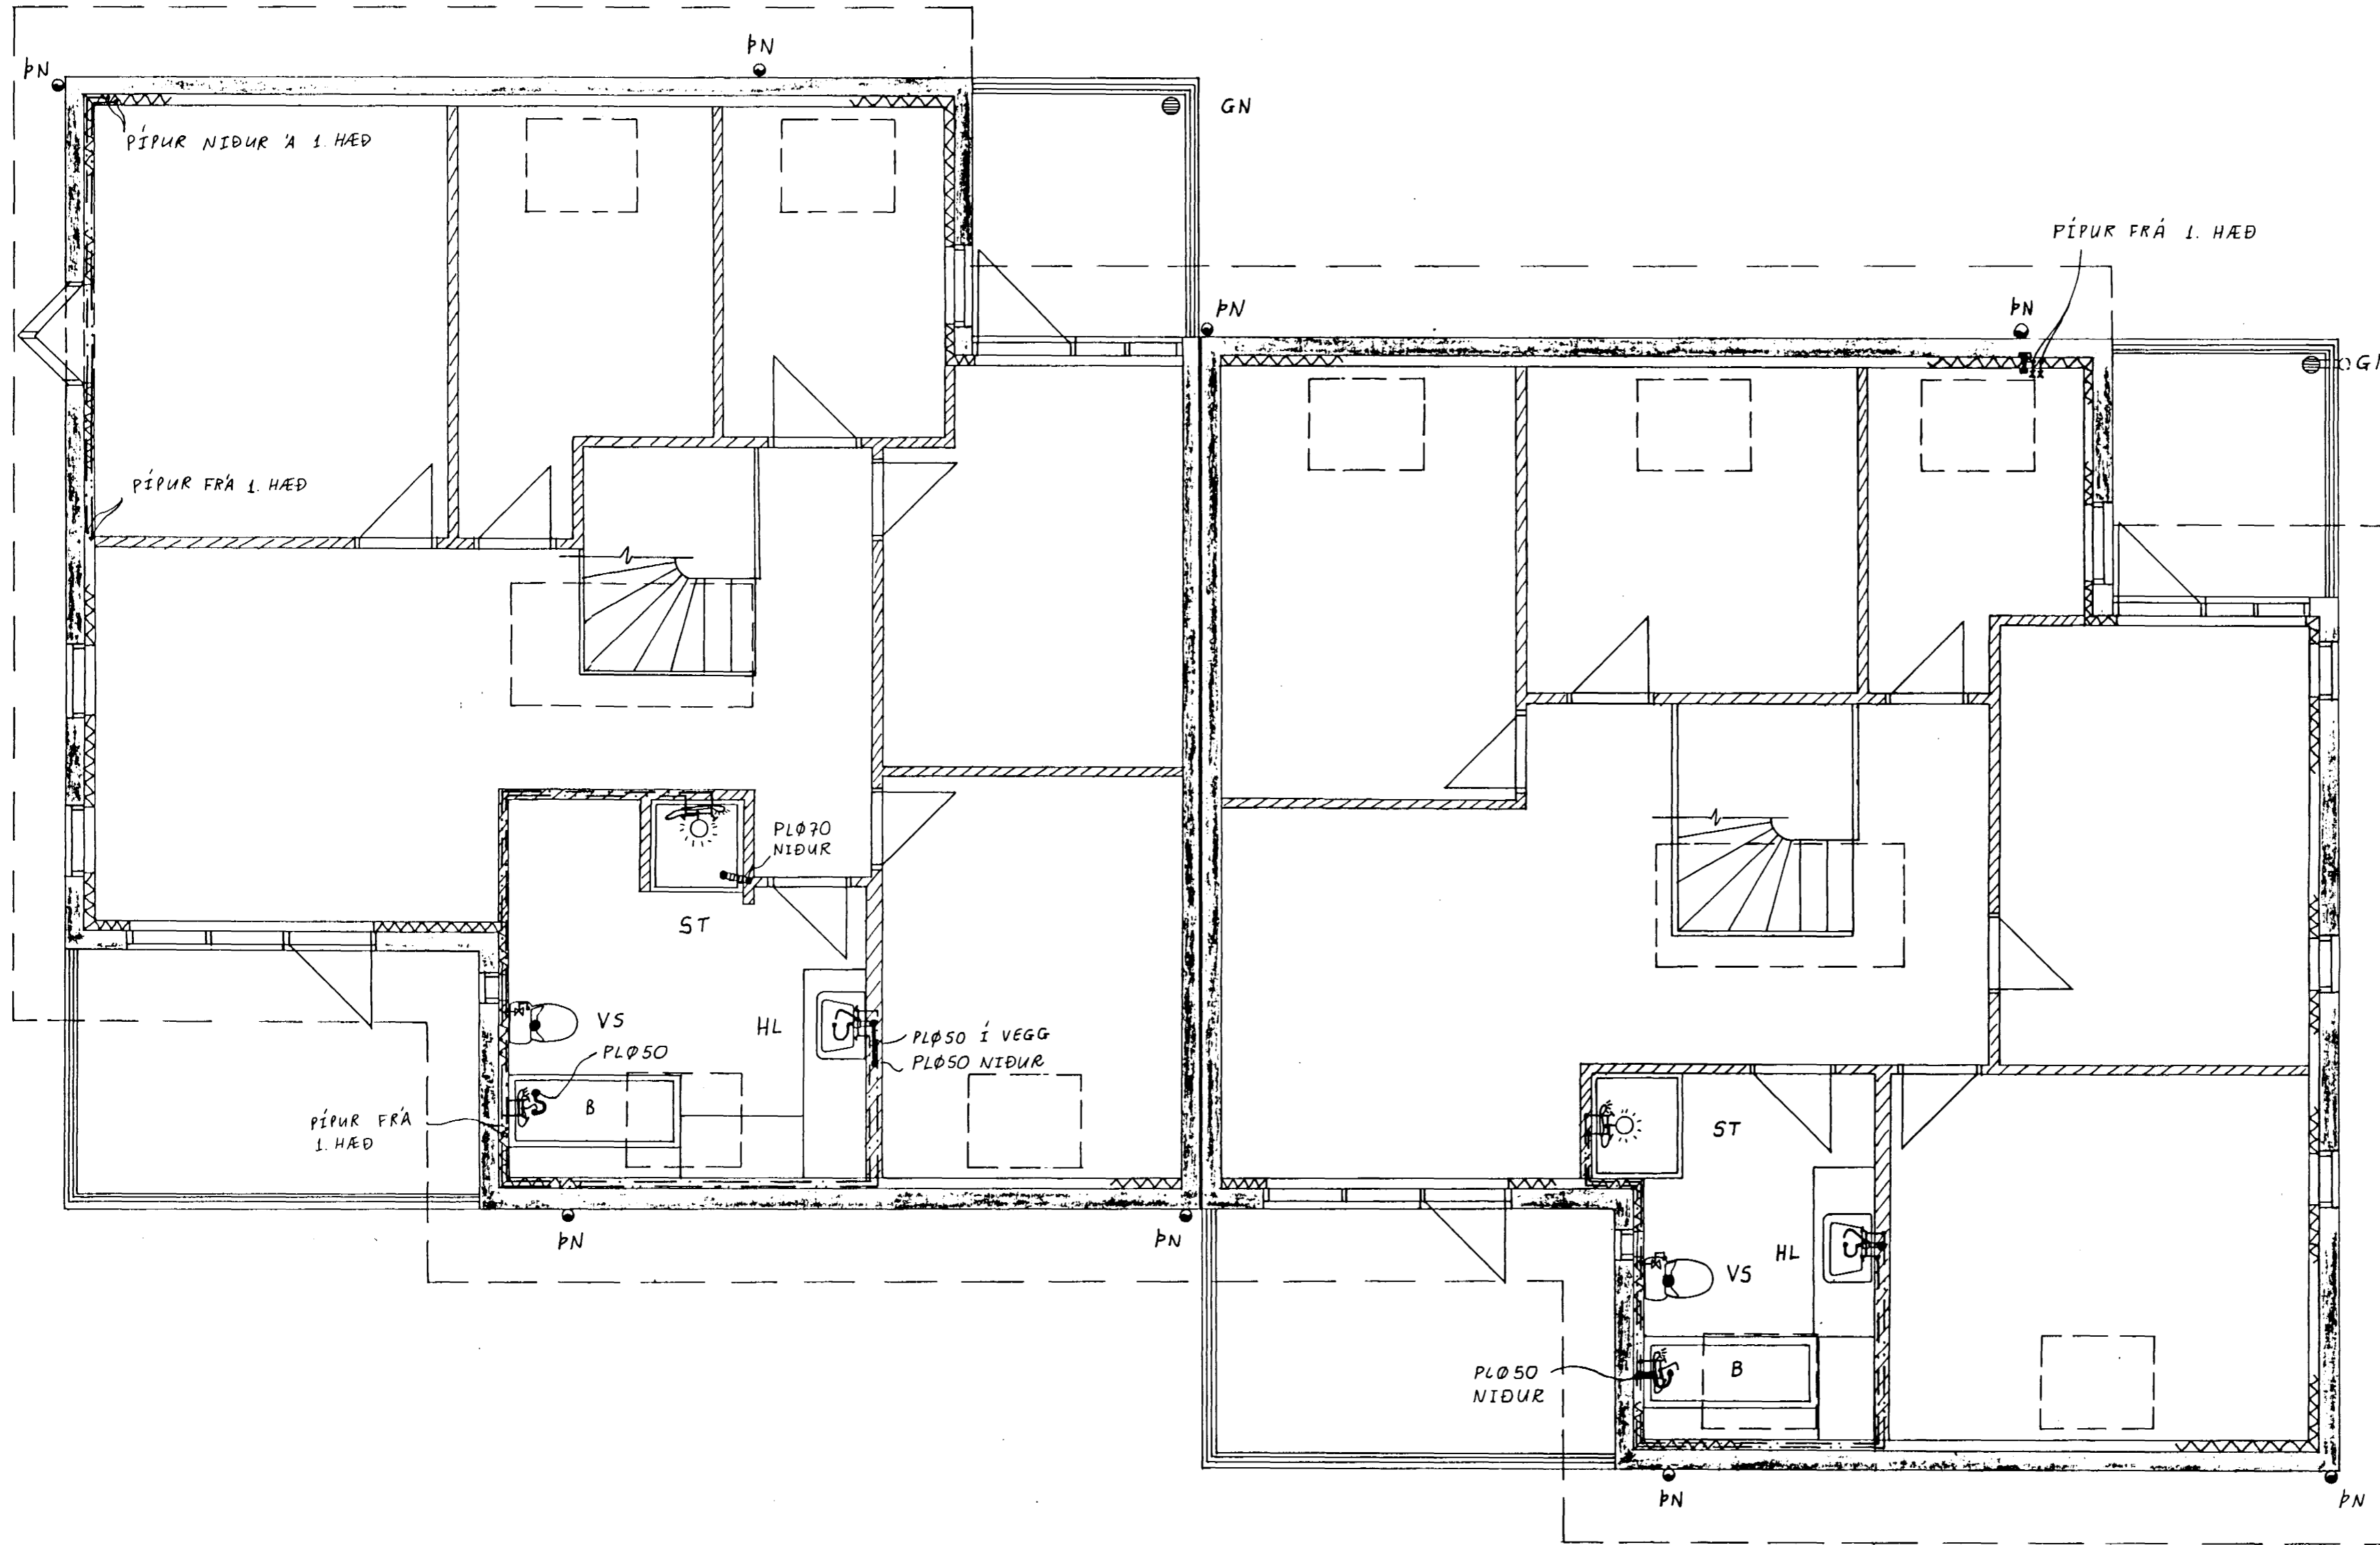

RÚMMYND ..... SJÁ TEIKN. NR. 4-03

Reikn.	JK	DES. '88	Verkefni	Teikn. nr.
Teikn.	-11-	-11-	DOFRABERG 13 OG 15	2-04
Ath.			HAFNARFIRÐI	
Samb.				
Kvarði	Verkhúti		FRÁRENNSLIS- OG	JÓN
1:50			2. HÆÐ, GRUNNMYND	KRISTJÁNSSON.
				FVFÍ. s. 78731