


1. HÆÐ, Grunnmynd. 1:50

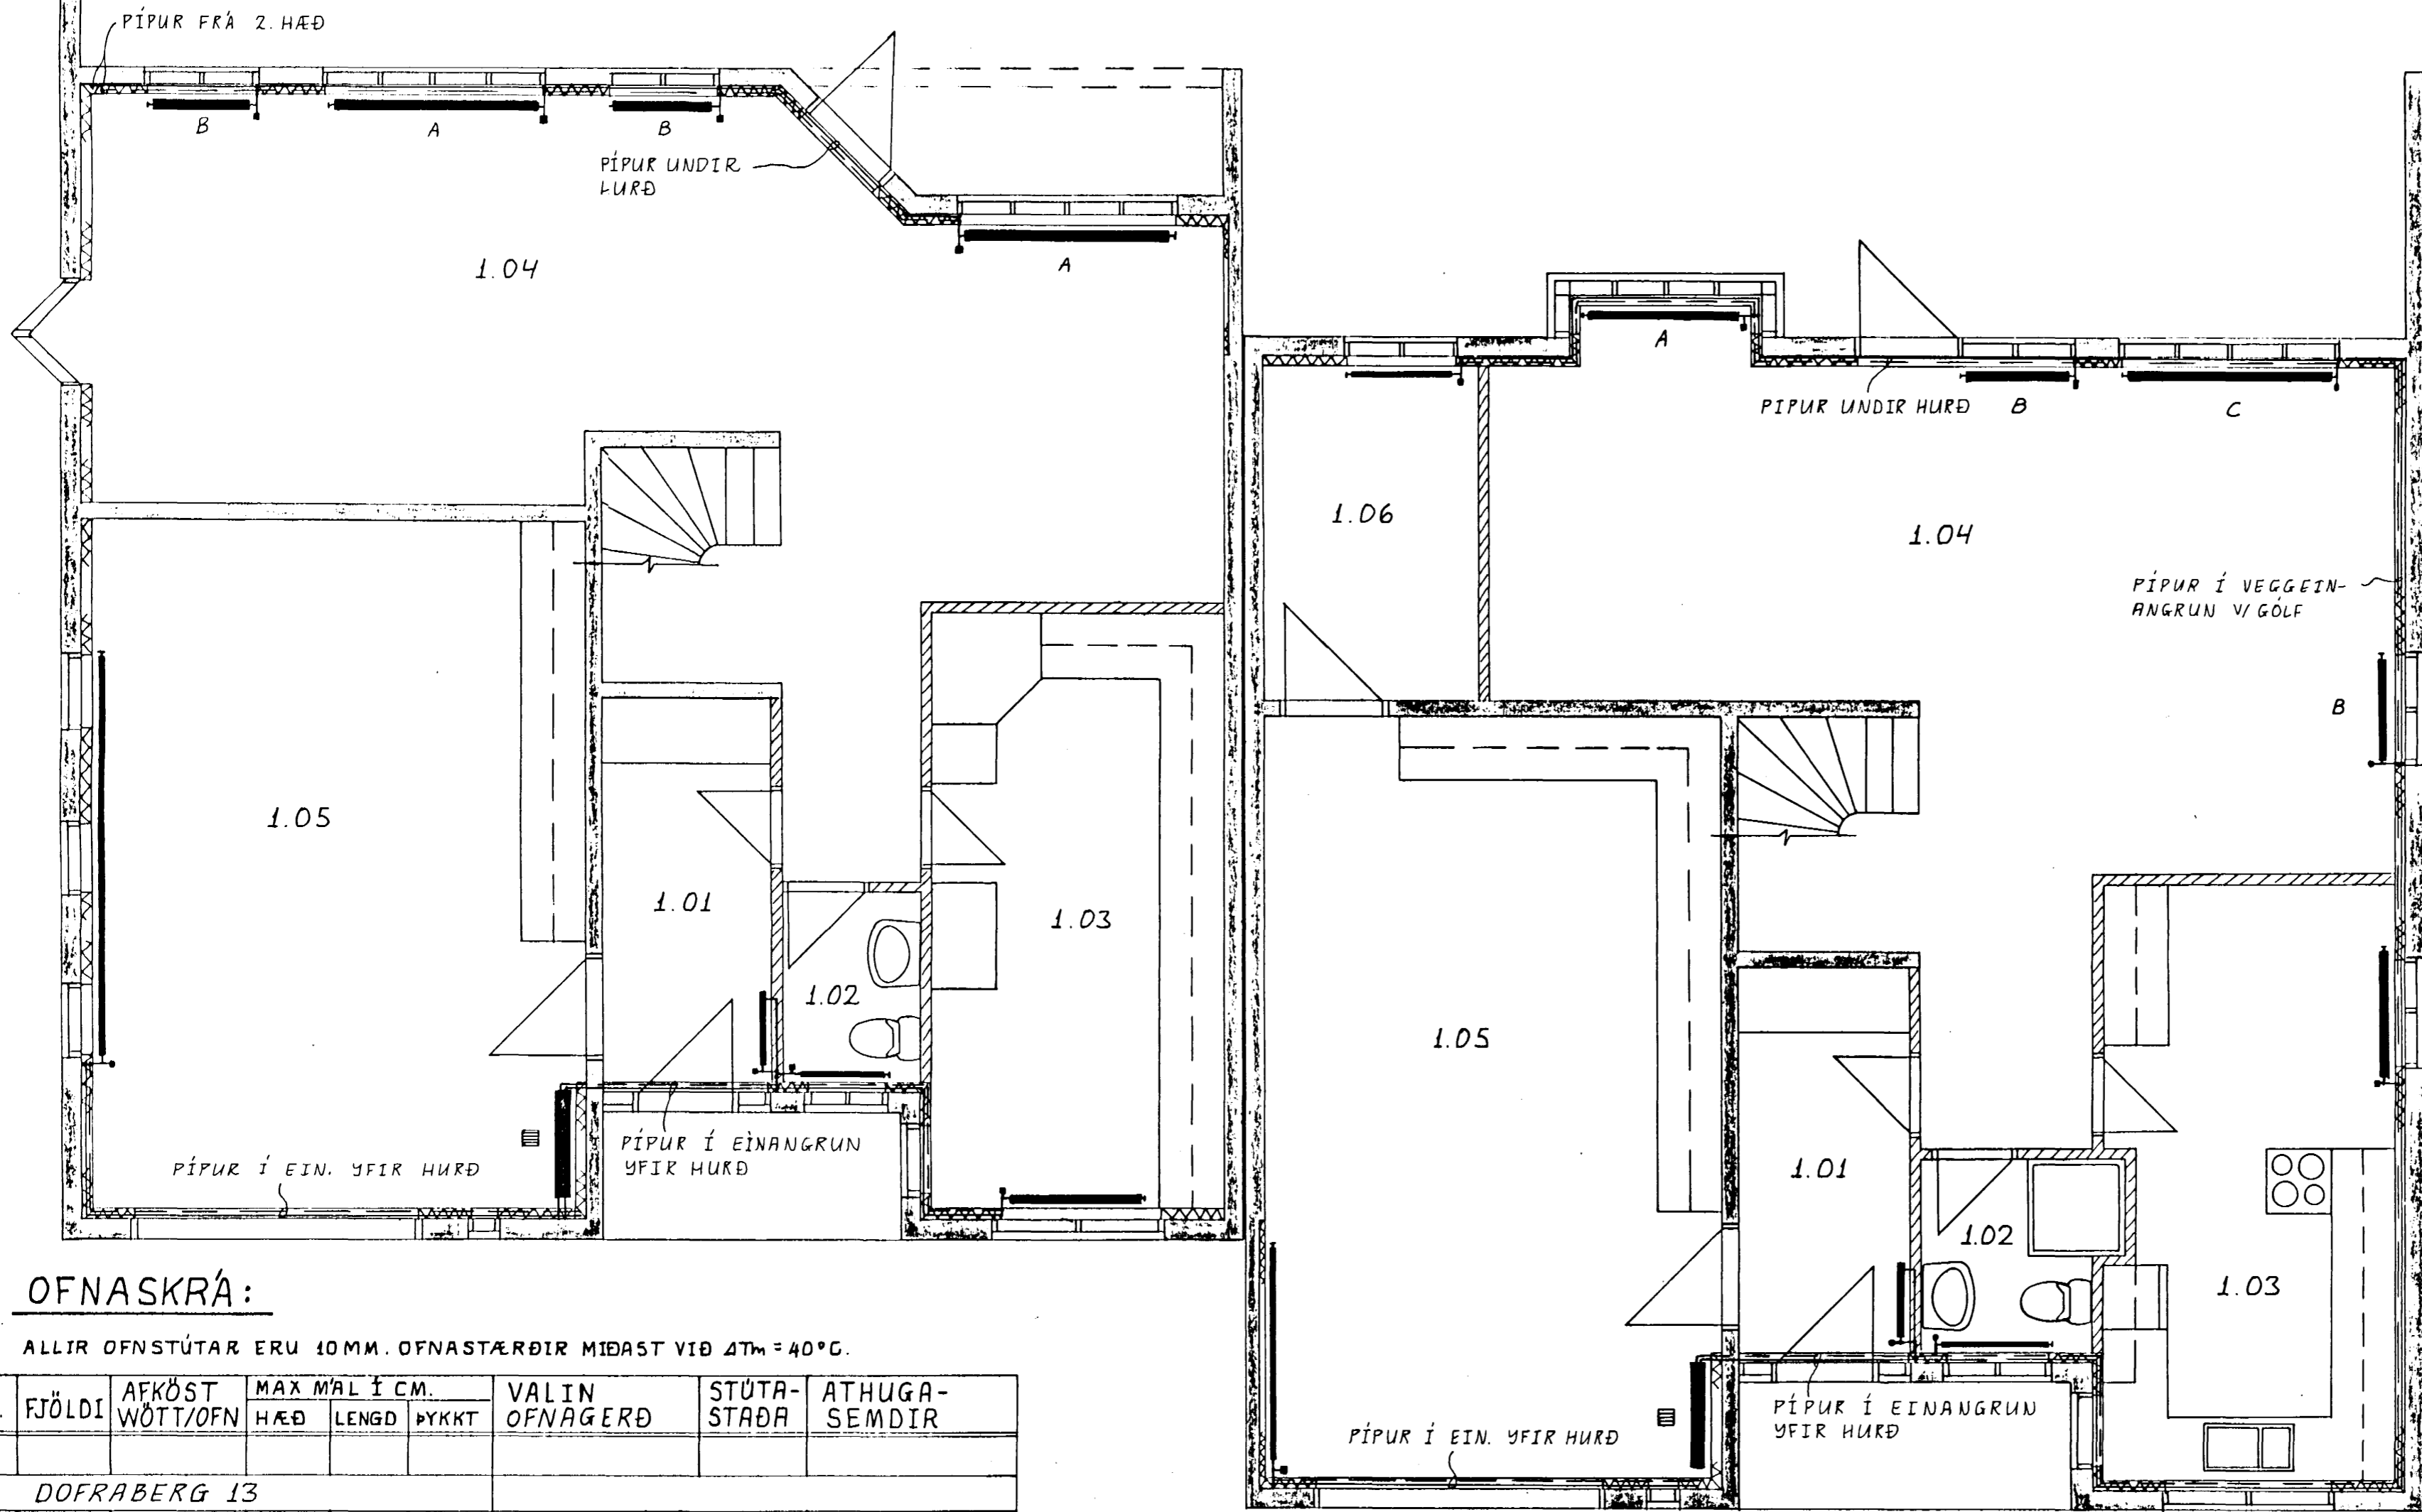

OFNASKRÁ:


ALLIR OFNSTÚTAR ERU 10MM. OFNASTÆRÐIR MIÐAST VIÐ $t_m = 40^\circ C$.

NR.	FJÖLDI	AFKÖST WÖTT/OFN	MAX MÁL Í CM.			VALIN OFNAGERÐ	STÚTA- STAÐ	ATHUGA- SEMDIR
			HÆÐ	LENGD	ÞYKKT			
DOFRABERG 13								
1.01	1	840	160	70	5		E - F	OFN-TENGING NEDAN
1.02	1	190	28	80	5		C - D	
1.03	1	1120	56	120	10		C - D	
1.04 A	2	1300	35	180	10		A - B	
1.04 B	2	650	35	90	10		A - B	
1.05	1	2550	56	380	10		A - B	
DOFRABERG 15								
1.01	1	840	160	70	5		E - F	OFN-TENGING NEDAN
1.02	1	280	35	100	5		C - D	
1.03	1	1520	56	120	10		C - D	

NR.	FJÖLDI	WÖTT/OFN	HÆÐ	LENGD	ÞYKKT	VALIN OFNAGERÐ	STÚTAST.	ATHUGASEMDIR
1.04 A	1	1020	35	120	10		C - D	
1.04 B	1	770	35	90	10		C - D	
1.04 C	1	1360	35	180	10		C - D	
1.05	1	1400	56	200	10		C - D	
1.06	1	650	35	90	10		C - D	

SKÝRINGAR FYRIR OFNA:

OFNAR ERU STÁL-OFNAR. STÆRÐ OG GERÐ OFNA KEMUR FRAM Í OFNASKRÁ. OFNAR SKULU FULLNÆGJA ÁKVÆÐUM STAÐALS ÍST 69.1. ALLIR OFNAR SKULU HENGDIR Á ÖRUGG VEGGHENGI OG SKAL FRÁGANGUR ÞEIRRA VERA Í SAMRÁÐI VIÐ VERKKAUÐA. Á HVERJUM OFNI SKAL VERA LOFT-SKRÚFA, STILLITÉ OG SJÁLVIÐVIRKUR OFNLOKI, T.D. FRÁ DANFOSS EÐA SAMBÆRILEGUR. GERÐ OG STAÐSETning LOKA KEMUR FRAM Á RÚMMYND.

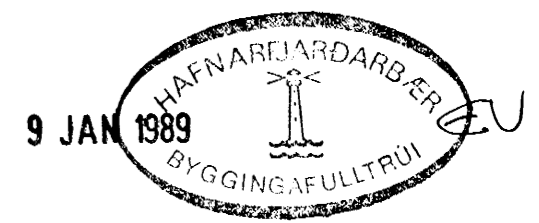

RÚMMYND SJÁ TEIKN. NR. 4-03

Reikn.	JK	DES '88	Verkefni	Teikn.nr.
Teikn.	—	—	DOFRABERG 13 OG 15	4-01
Ath.			HAFNARFIRÐI	
Samp.				
Kvaröl	1:50	Verkhliut	HITAKERFI 1. HÆÐ, GRUNNMYND OFNASKRÁ, SKÝRINGAR.	JÓN KRISTJÁNSSON. FVFÍ. S. 78731