

2. HÆÐ, Grunnmynd. 1:50




OFNASKRÁ:

ALLIR OFNSTÚTAR ERU 10MM. OFNASTÆRÐIR MIÐAST VID $\Delta T_m = 40^\circ C$.

NR.	FJÖLDI	AFKÖST WÖTT/OFN	MAX MÁL Í CM.			VALIN OFNAGERÐ	STÚTA- STAÐA	ATHUGA- SEMDIR
			HÆÐ	LENGD	ÞYKKT			
DOFRABERG 13								
2.01	1	1170	56	90	10		C-D	
2.02	1	750	56	120	10		C-D	
2.03	1	850	56	80	10		A-B	
2.04 A	1	1740	56	140	10		C-D	
2.04 B	2	250	56	60	5		A-B	
2.05	1	1200	56	140	10		C-D	
2.06	1	600	56	100	10		C-D	
2.07	1	630	56	50	10		C-D	
DOFRABERG 15								
2.01 A	1	1040	56	80	10		C-D	
2.01 B	1	650	56	50	10		C-D	
2.02	1	1250	56	100	10		C-D	

NR.	FJÖLDI	WÖTT/OFN	HÆÐ	LENGD	ÞYKKT	VALIN OFNAGERÐ	STÚTAST.	ATHUGASEMDIR
2.03	1	620	160	50	5		E-F	HANDKLÆÐAFN
2.04	1	1740	56	140	10		C-D	
2.05	1	800	56	120	10		C-D	
2.06	1	670	56	100	10		C-D	
2.07	1	630	56	50	10		C-D	

ATH.: MAX MÁL OFNA ERU JAFNFRAMT ÆSKILEGUSTU MÁL OFNA.

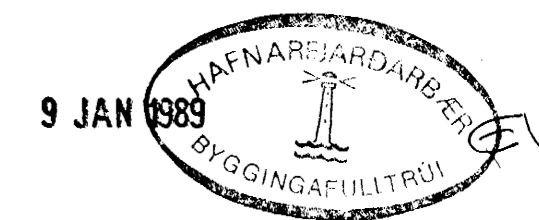

RÚMMYND..... SJÁ TEIKN. NR. 4-03

Reikn.	Jk	DES. 88	Verkheiti	DOFRABERG 13 OG (15) HAFNARFIRÐI	Teikn.nr. 4-02
Teikn.	-/-	-/-			
Ath.				JÓN KRISTJÁNSSON. FVFI. S. 78731	
Samp.					
Kvaröl 1:50	Verkhúti	HITAKERFI 2. HÆÐ, GRUNNMYND OFNASKRÁ			