


RÚMMYND. 1:50

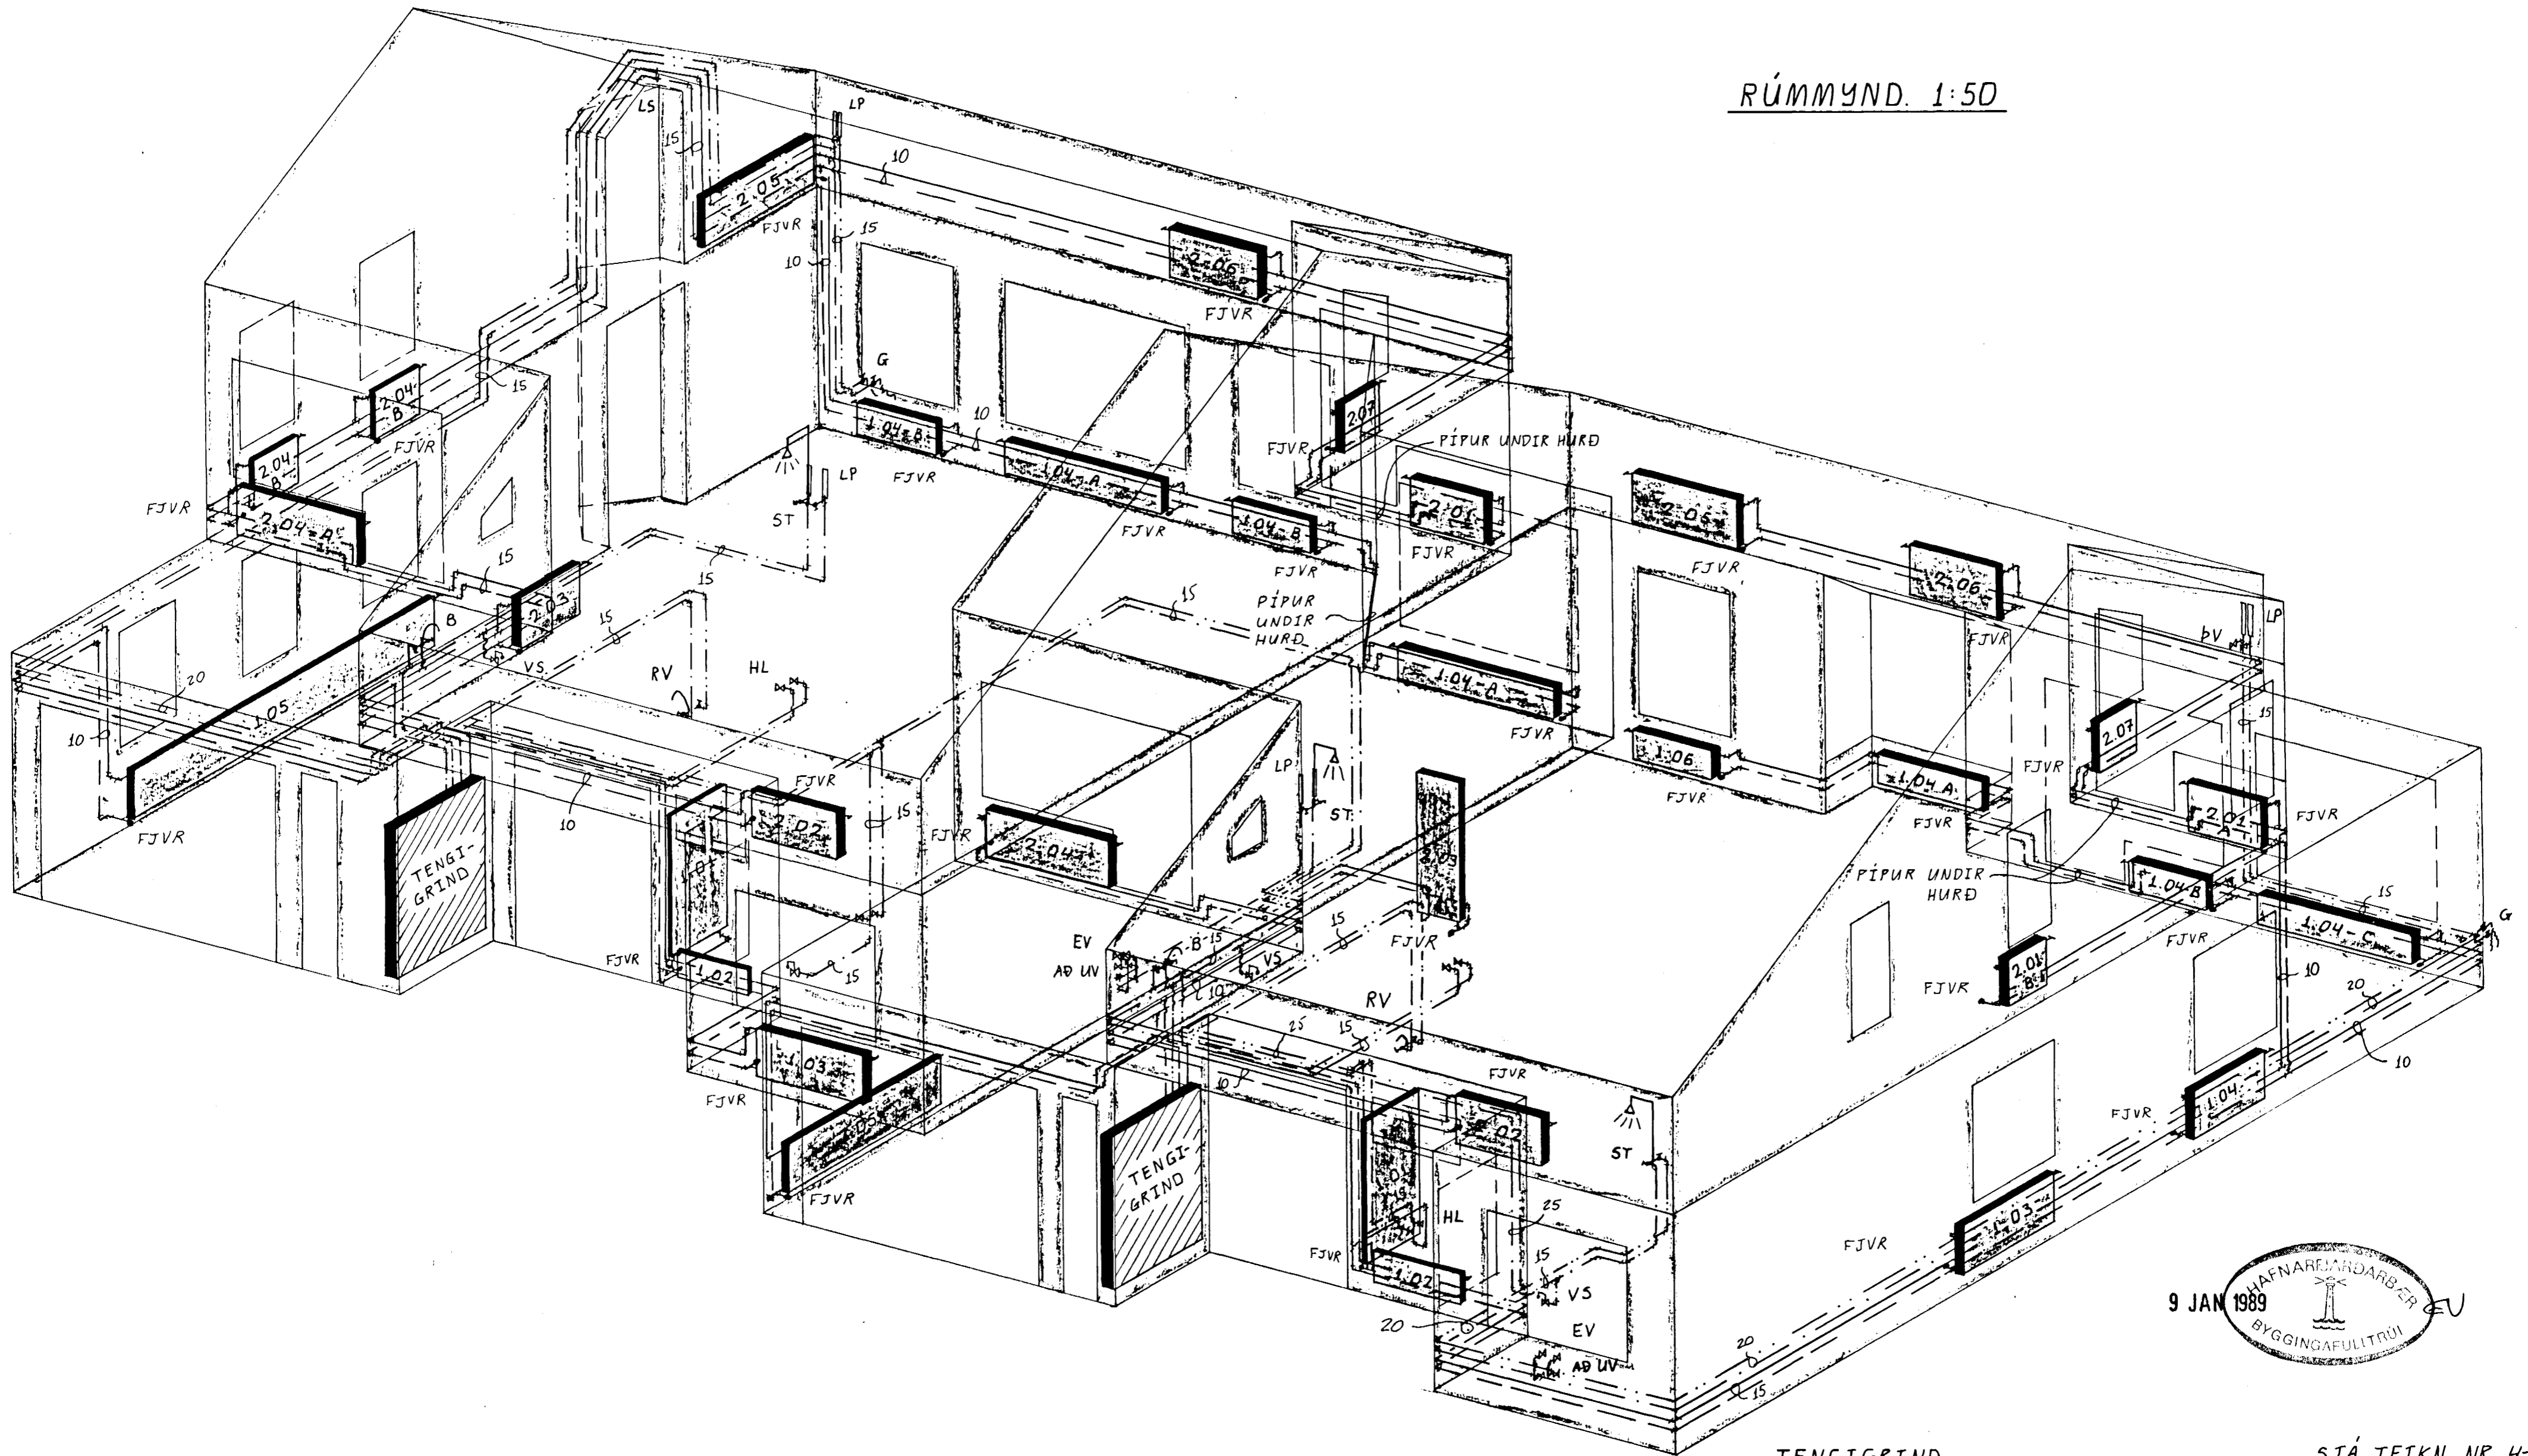

TENGIGRIND ..... SJÁ TEIKN. NR. 4-04.  
SKÝRINGAR VIÐ VATNS-OG HITAKERFI ..... SJÁ TEIKN. NR. 4-04.

Reikn.	JK	DES. '88	Verkheiti	DOFRABERG 13 OG (15) HAFNARFIRÐI	Teikn.nr.	4-03
Teikn.	-11-	-11-				
Ath.						
Samp.						
Kvaról	1:50		Verkhúti	VATNS-OG HITAKERFI RÚMMYND		JÓN KRISTJÁNSSON. FVFÍ. s. 78731