


TENGIGRIND, RÚMMYND. 1:20

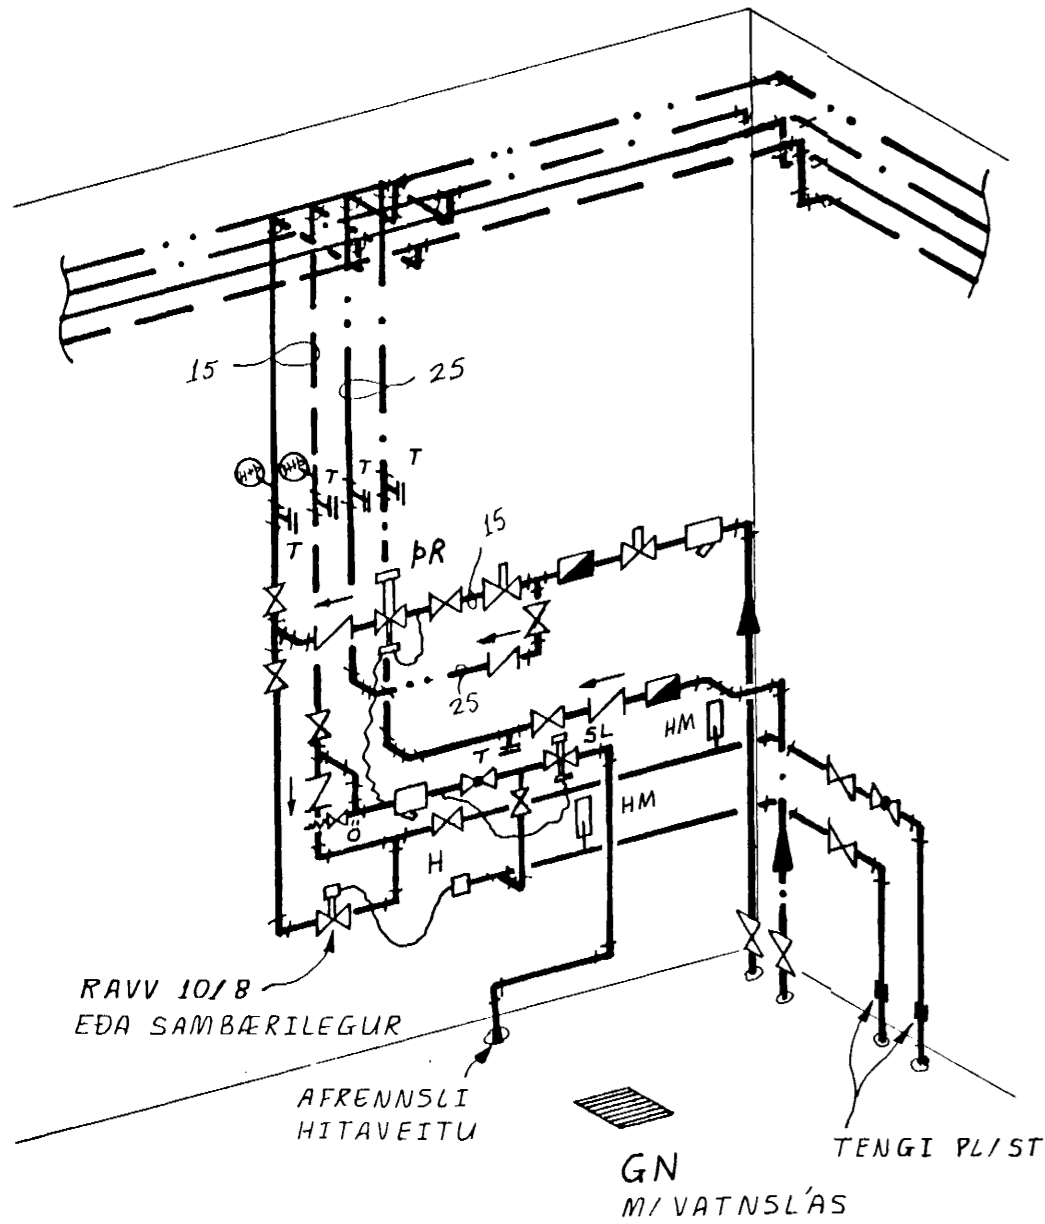

TAFLA YFIR TÖPPUNARSTAÐI

ALLIR TAPPSTAÐIR EKA 15 MM.

HEITI	SK. ST.	FJÖLDI	DOFRABERG 13		DOFRABERG 15		
			GR. RENNSLI L/S	GR. RENNSLI L/S	FJÖLDI	GR. RENNSLI L/S	
			KALT	HEITT	KALT	HEITT	
BADKAR	B	1	0.3	0.18	1	0.3	0.18
ELDHÚSVASKUR	EV	1	0.2	0.12	1	0.2	0.12
GARÐVATN	G	1	0.3	0.18	1	0.3	0.18
HANDLAUG	HL	2	0.2	0.12	2	0.2	0.12
STEYPIBÆÐ	ST	1	0.2	0.12	2	0.4	0.24
RÆSTIVASKUR	RV	1	0.2	0.12	2	0.4	0.24
VATNSSALERNI	VS	2	0.2	—	2	0.2	—
ÞVOTTAVÉL	ÞV	1	0.2	0.12	1	0.2	0.12
			1.8	0.96		2.2	1.2

HEIMÆÐAR VATNSVEITU PLØ32

SKÝRINGAR:

- FRAMRÁS HITAVEITU
- - - - - BAKRÁS HITAVEITU
- · - · - HEITT NEYSLUVATN
- · - · - KALT NEYSLUVATN
- ⊗ KÚLULOKI
- ⊗ PR ÞRÝSTIJAFNAKI
- ⊗ HEMILL
- ⊗ Einstreymisloki
- ⊗ Stilliloki
- ⊗ Öryggisloki
- VATNSMÆLIR
- SÍA
- ⊗ TÆMINGARKRANI
- ⊗ HM HITA- OG ÞRÝSTIMÆLIR
- HITAMÆLIR
- H HITANEMI
- ⊗ LS LOFTSKRÚFA
- LP LOFTÞÚÐI

HITALÖGN:

PÍPUR ERU SVARTAR, STÁLPIPUR OG SKULU HREINSADAR OG MÁLAÐAR MEÐ RYÐVARNAR-MÁLNINGU. EINANGRA SKAL PÍPUR MEÐ 20 MM GLERULLARHÓLKUM. UTAN UM EINANGRA SKAL VEFJA PLASTBANDI SVO YFIRBORÐ VERÐI RAKAÞÉTT. GÆTA SKAL ÞESS AÐ NÓG RÝMI SÉ FYRIR ÞENSLU Á PÍPUM. ALLT EFNI, LÖGN, PRÓFUN OG FRÁGANUR SKAL FARA EFTIR ÁKVÆÐUM REGLUGERÐAR UM HITALAGNIR Í REYKJAVÍK.

NEYSLUVATNSLÖGN:

PÍPUR UTANHÚSS AÐ SPINDLI UPP ÚR JÖRÐ SÉU PLØ32. ÞAÐAN FRÁ ERU PÍPUR GALVANHÚBÁÐAR STÁLPIPUR SEM OG ÖLL TENGISTYKKI (FITTINGS). MÁLA SKAL PÍPUR MEÐ GÖÐRI RYÐVARNAR-MÁLNINGU. ÞÆR SKAL EINANGRA MEÐ GLERULLARHÓLKUM. UTAN UM EINANGRUN SKAL VEFJA PLASTBANDI, SVO YFIRBORÐ VERÐI RAKAÞÉTT. 15 MM PÍPUR SKAL EINANGRA MEÐ 15 MM EINANGRUN, EN 20 MM PÍPUR MEÐ 20 MM EINANGRUN. LOFTÞÚÐA SKAL SETJA ÞAR SEM SÝNTER. LENGÐ ÞEIRRA SKAL VERA 30 CM OG ÞVERMÁL 20 MM. EFNI OG FRÁGANUR SKAL VERA SKV. KRÖFUM VATNSVEITU.



Reikn.	JK	DES. 88	Verkeitti	Teikn.nr.
Teikn.	-11-	-11-	DOFRABERG 13 OG 15	4-04
Ath.			HAFNARFIRÐI	
Samp.				
Kvarði	Verkhliut	VATNS- OG HITAKERFI SKÝRINGAR TENGIGRIND, RÚMMYND.		JÓN KRISTJÁNSSON. FVFÍ. S. 78731
1:20				