
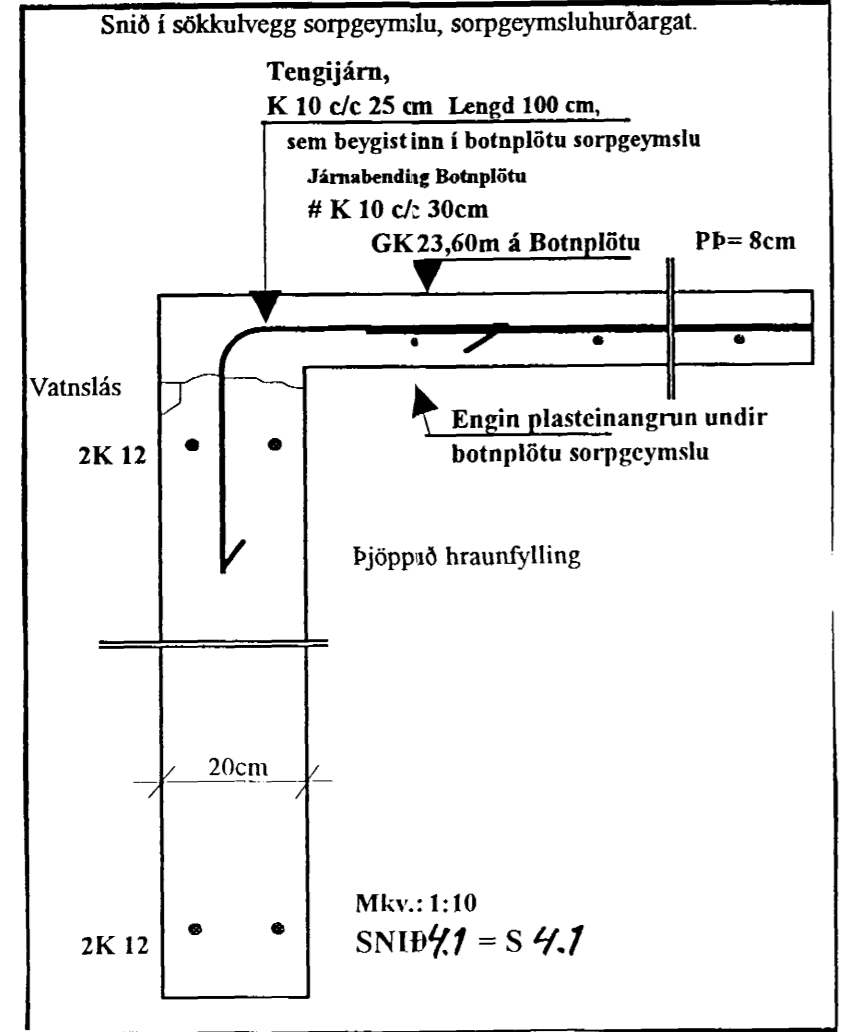
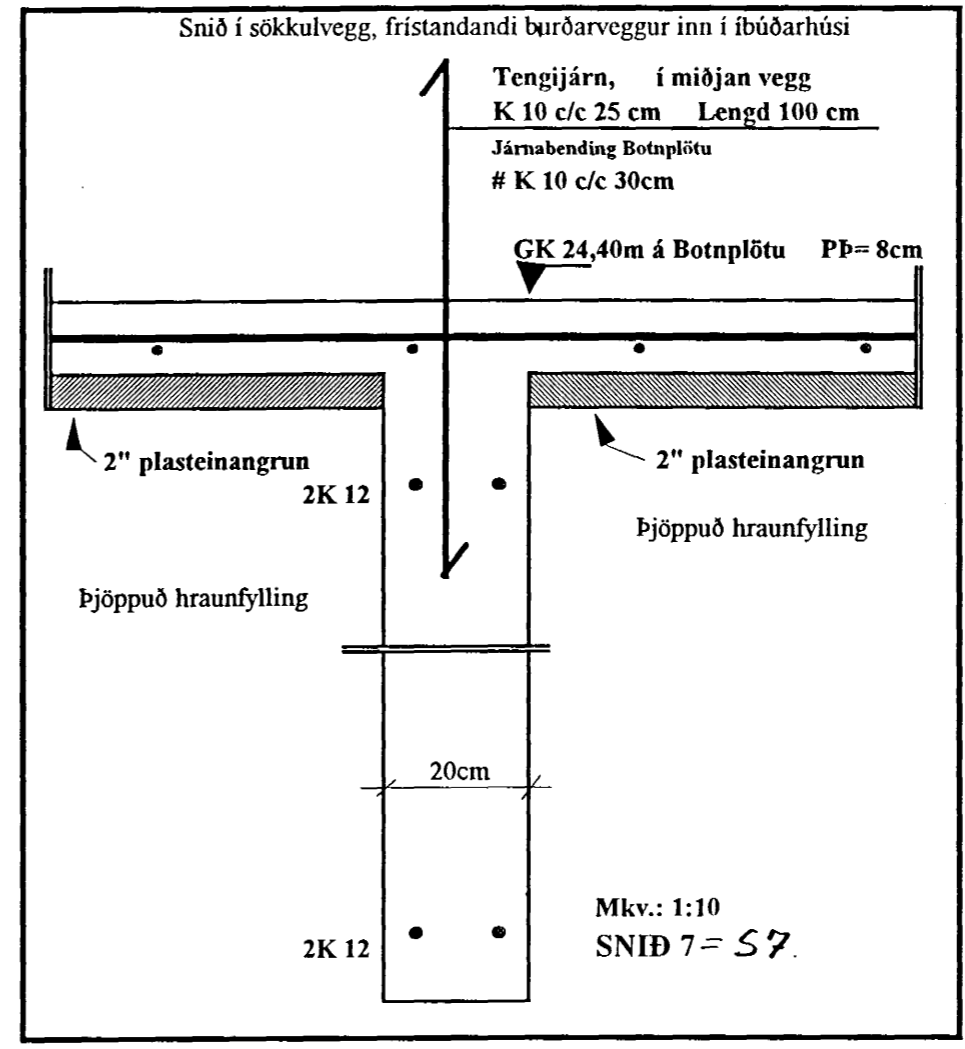
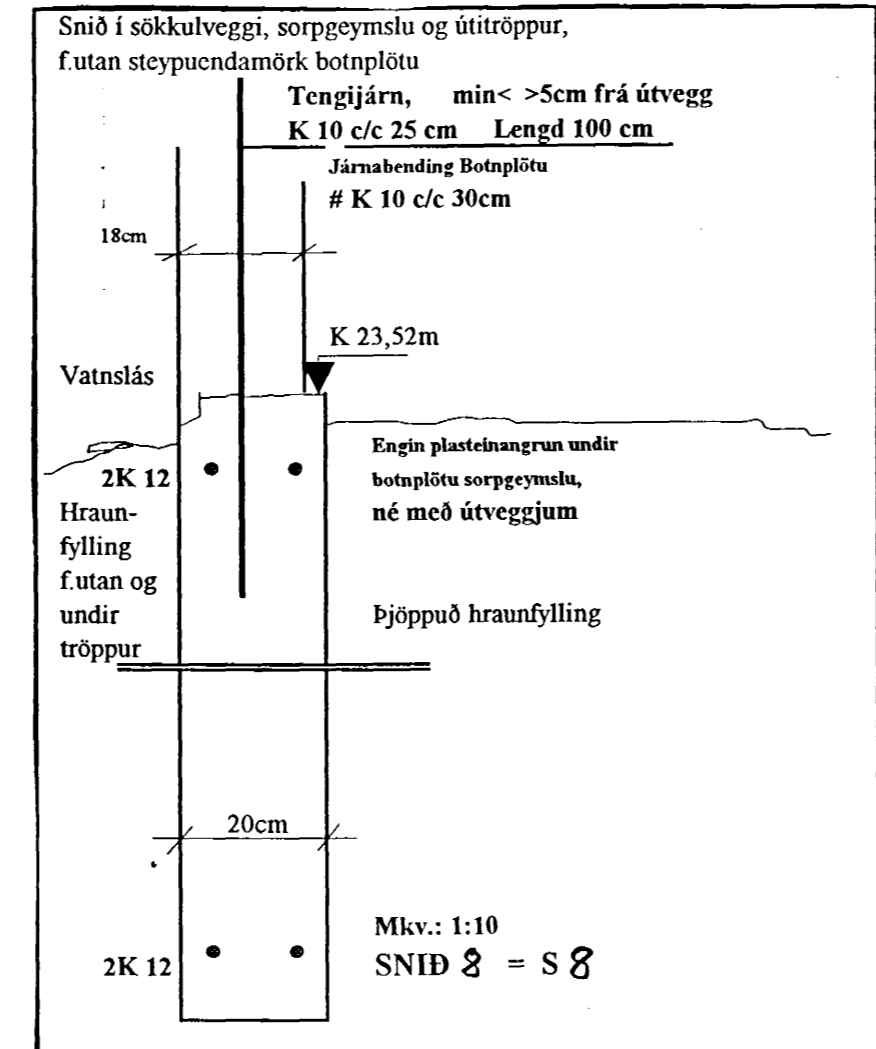


Dofraberg 19
220 Hafnarfjörður.
ÁRÍÐANDI AÐ VEL SÉ LESIÐ YFIR:
ALMENNAR SKÝRINGAR:
NEFND MÁL ERU Í SENTÍMETRUM, ÖNEFND MÁL ERU Í MILLÍMETRUM.
KÓTAR ERU Í METRUM
HÚSIÐ ER STADSTEYPT, EINANGRÆÐ MED 4" PLASTEINANGRUN OG MED LÉTTU TÍMBURÐAKI KLÆTT PAPPÁ OG BÁRUJÁRNI.
UNDIRSTÖÐUR:
ALLAR UNDIRSTÖÐUR STANDA Á ADFLUTTRI BURÐARFYLINGU, EN KLÖPP AÐ HLUTA. VÍÐ ÚTREIKNINGA Á LEYFILEGU ÁLAGI Á FYLINGU ER GENGIÐ ÚT FRA ÍST-15 EN ÞÓ ER EKKI FARIÐ UPP FYRIR 3,0 KG/CM2 OG ER SÚ TALA ÁKVARDANDI ÞAR SEM LEYFILEGT ÁLAG SAMKV. ÍST-15 ER HÆRRA EN 3,0 KG/CM2. ALLIR SÖKKULVEGGIR ERU MN 20CM Á ÞYKKT.
STEYPA:
ÖLL STEYPA SKAL UPPFYLLA KRÖFUR ÍST-14 SVO OG EFTIRFARANDI:
FJARLEGDARSTUÐULL LOFTS < 0,25MM
LOFTNIHALD: 5-6 %
VATNS/SEMENTTALA 0,45-0,55
STYRKLEYKI STEYPU > S250
SEMENTSAGN: > 300KG/M3
SÍÁ ENNFREMUR ÁKVÆÐI VERKLYSINGAR.
STYRKLEIKI STEYPU SÖKKULVEGGJA ER S200.
SEMENTSAGN: > 250KG/M3
STEYPUSTYRKJARTÁL:
KS 40 SUÐURLEFT STÁL MÁL Á LYKKJUM ERU UTANMÁL.
EKKI MÁ SKEYTA MEIRA EN ÞRÍÐJA HVERT JÁRN Í SAMA SNIÐI.
ÚPP MED, UNDIR OG YFIR ÖLL OP SKAL SETJA 2K10 OG SKULU ÞESSI JÁRN NÁ MN 70 CM ÚT FYRIR BRÚN OPSINS ÞAR SEM ÞVI VERÐUR VÍÐ KOMIÐ.
BENDING ÚTBRÚN ÚTVEGGJA:
JÁRN MN > < 5CM FRÁ ÚTVEGG.
LÁRETT : K10C/C 25CM
LÖÐRETT: K10C/C 25CM
BENDING MILLIVEGGJA:
JÁRN BENDIST Í MIÐJAN VEGG.
LÁRETT : K10C/C 30CM
LÖÐRETT: K10C/C 30CM
BURÐARFYLING:
GANGA SKAL ÚR SKUGGA UM AÐ BURÐARFYLING UNDIR UNDIRSTÖÐUR UPPFYLLI EFTIRFARANDI KRÖFUR MIÐAÐ VÍÐ ÞJÖPPURÓF:
E2=> 1100KG/CM2 OG E2/E1<2,3
HÆÐ SÖKKULVEGGJA:
ATH: FARI HÆÐ SÖKKULVEGGJA YFIR 120CM SKAL SETJA EINFALDA JÁRNAGRIND #K10C/C 25CM Í MIÐJAN VEGG Á ÞVI SVÆÐI, AUK TEIKNADRA JÁRNA, NEMA ANNAD SÉ TEKIÐ FRAM Á TEIKNINGUM.
JÁRN LIGGI MN < > 5CM FRÁ ÚTBRÚN ÚTVEGGJA.
FYLLA SKAL INN Í SÖKKLA MED MALAR-EDA HRAUNFYLINGU.
BOTNPLATA SKAL STEYPT Á VEL ÞJAPPADRI MALAR- EDA HRAUNFYLINGU, ÞANNIG AÐ EKKI SÉ HETTA Á SIGI.
SÖKKULSKAUT:
JÁRDTEINGING SÖKKULSKAUTA 2K12 UPPI OG NIÐRI Í SÖKKLUM, SKAL FESTA SAMAN MED 2STK 1/2" VÍRAKLEMMUM Á HVER SAMSKYTTI K12. JÁRNA MN < > 60CM Í SKEYTILENGD SKV.
RAFLAGNATEIKNINGU, VARDANDI FRÁGANG ANNAN Á RAFLÖGN, RAFLMAGNSTÖFLU VÍÐ VÍÐRAFLAGNATEIKNINGA.

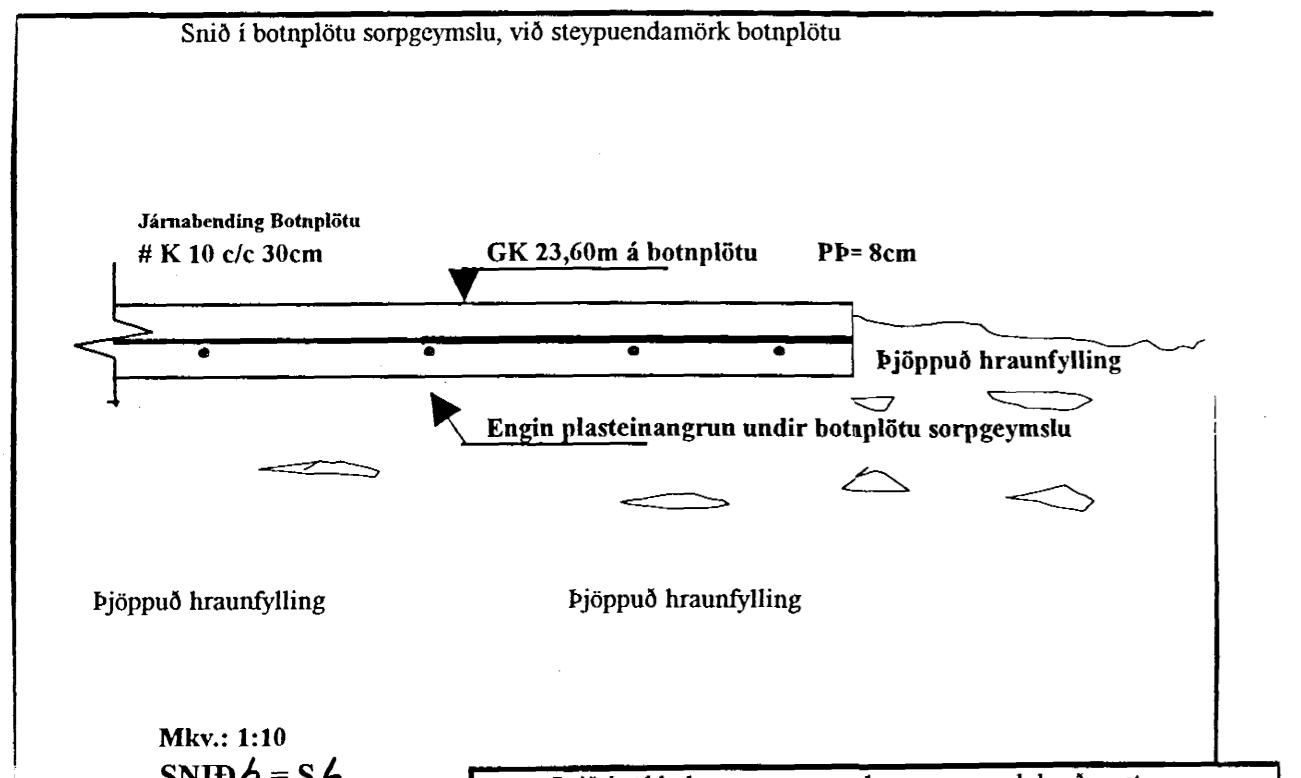

Bygginguáttmáti Hafnarfjörður
Afgreitt þann
4. MARS 1996
Sigurbjartur Hálldórsson

BR:	DAGS:	EDLI BR:	SIGN:
2			2
STADUR:	DOFRABERG 19		
SVEIFA:	220 HAFNARFJÖRÐUR		
TEXTI:	SKÝRINGABLAÐ OG SNIDMYNDIR		
EFNI:			
DAGS:	26. feb. 96		
VERK NR.	11		
TEIKN NR.	102		
Mkv.:	1:50 ; 1:10		
LIANNAD:	SH		
TEIKNAD:	SH		
YFIRE:	SH		
SIGURBJARTUR HÁLLDÓRSSON			
SUDURGÖTU 78			
TIS 565-5707			
UNDIRSKRIFT AÐYRÐARHAFNA			