

OFN NR.	HITABÖRF WÖTT	HÆÐ max cm	LENGD max cm	TENING OFNA	LOKI Á Túr	LOKI Á Retúr
2,1	560	70	60	C → D		FJVR-10
2,2	800	60	130	C → B		FJVR-10
2,3	480	60	50	C → B	RA-N10	
2,4	560	70	70	C → D		FJVR-10
2,5	440	70	70	C → D	RA-N10	
2,6	1600	40	280	C → B		FJVR-10
2,7	1260	40	210	C → B		FJVR-10
2,8	924	50	60	A → B		FJVR-10
2,9	512	60	70	A → D		FJVR-10
2,10	840	60	130	A → D		FJVR-10
2,11	840	60	130	A → D		FJVR-10
2,12	1280	60	130	C → D		FJVR-10
ALLS:	10096					
Plutt:	9303					
SAMT:	19399					

DOFRABERG 19

220 HAFNARFJÖRDUR.

ÁRÍÐANDI AÐ VEL SÉ LESID YFIR:

ALMENNAR SKÝRINGAR:

HITA-OG NEYSLUVATNSLAGNIR:

ÖLL TÁKN OG SKÝRINGAR ERU SKV. ÍSLÆNSKUM STAÐLI ÍST. 64. GERT ER RÁÐ FYRIR AÐ EINANGRUN HÚS SÉ SKV. BYGGINGAREGLUGERD. EINANGRUNNARÞYKKT VEGGJA 10CM OG ÞAKS 20CM.

VINNTÁKN VEGNA LAGNA:

PU= PÍPUR UPP

PN= PÍPUR NIÐUR

PUL= PÍPUR UNDIR LOFT

PVG= PÍPUR VIÐ GÓLF

YÐ= YFIR ÞAK (LOFTRÆSTING FRÁVEITU- OG LOFTRÆSTILAGNA Í TÚÐU YFIR ÞAKI)

HITALAGNIR:

HITALAGNIR SKULU VERA SVARTAR JÁRNPIPUR MEÐ SKRÚFUÐUM TENGISTYKKJUM OG EINANGRAST MEÐ AMK. 20MM GLERULLARHÓLKUM OG VEFAST MEÐ PLASTI EÐA SÍSÁLPAPPA.

Á ALLA OFNA KOMI LOFTSKRÚFUR, STILLITÉ OG SJÁLFVIRKIR OFNOKAR.

OFNASTÆRDIR SKULU MIÐAST VIÐ HITAVEITU $\Delta T = 40^{\circ}C$.


ALLAR TENINGAR AÐ OG FRÁ OFNUM ERU 10MM. NEMA ANNARS SÉ GETID Á TEIKNINGUM.

HITALAGNIR SKULU ÞRÝSTIÞRÓFAST MEÐ AMK. 6BARA ÞRÝSTINGI = 6KP/CM², 1KP=9,8 IN.

TÁKN FYRIR HITALAGNIR:

TÚR:

RETÚR:

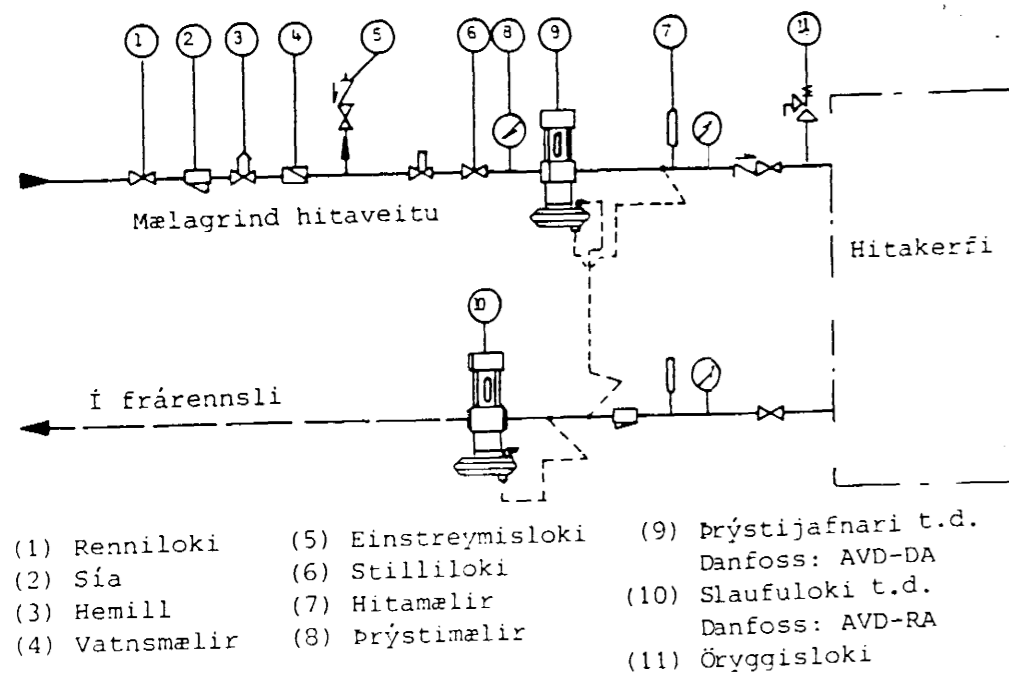

- (1) Renniloki
- (2) Sía
- (3) Hemill
- (4) Vatnsmælir
- (5) Einstreymisloki
- (6) Stilliloki
- (7) Hitamælir
- (8) Þrýstimælir
- (9) Þrýstijafnari t.d. Danfoss: AVD-DA
- (10) Slaufuloki t.d. Danfoss: AVD-RA
- (11) Öryggisloki

Mælagrind Hitaveitu Reykjavíkur

BR:	DAGS:	EDLI BR:	SIGN:
10			10
STADUR:	DOFRABERG 19		
SVEITAF:	220 HAFNARFJÖRDUR		
TEXTI:	HITA- OG NEYSLUVATNSLAGNIR.		
EFNI:	GRUNNMYND 2. HÆÐAR		
DAGS:	06.mai.96		
VERK NR.:	11		
TEIKN NR.:	110		
Mkv.:	1:50 / 1:10		
HANNAÐ:	SIGURBJ.HALLD		
TEIKNAD.:	SIGURBJ.HALLD		
YFIRF.:	SIGURBJ.HALLD		
SIGURBJARTUR HALLDÓRSSON			
SUDURGÖTU 78			
HS 565-5707			
UNDIRSKRIFT ABYRÐARHAFA			