


GANGSTÉTT

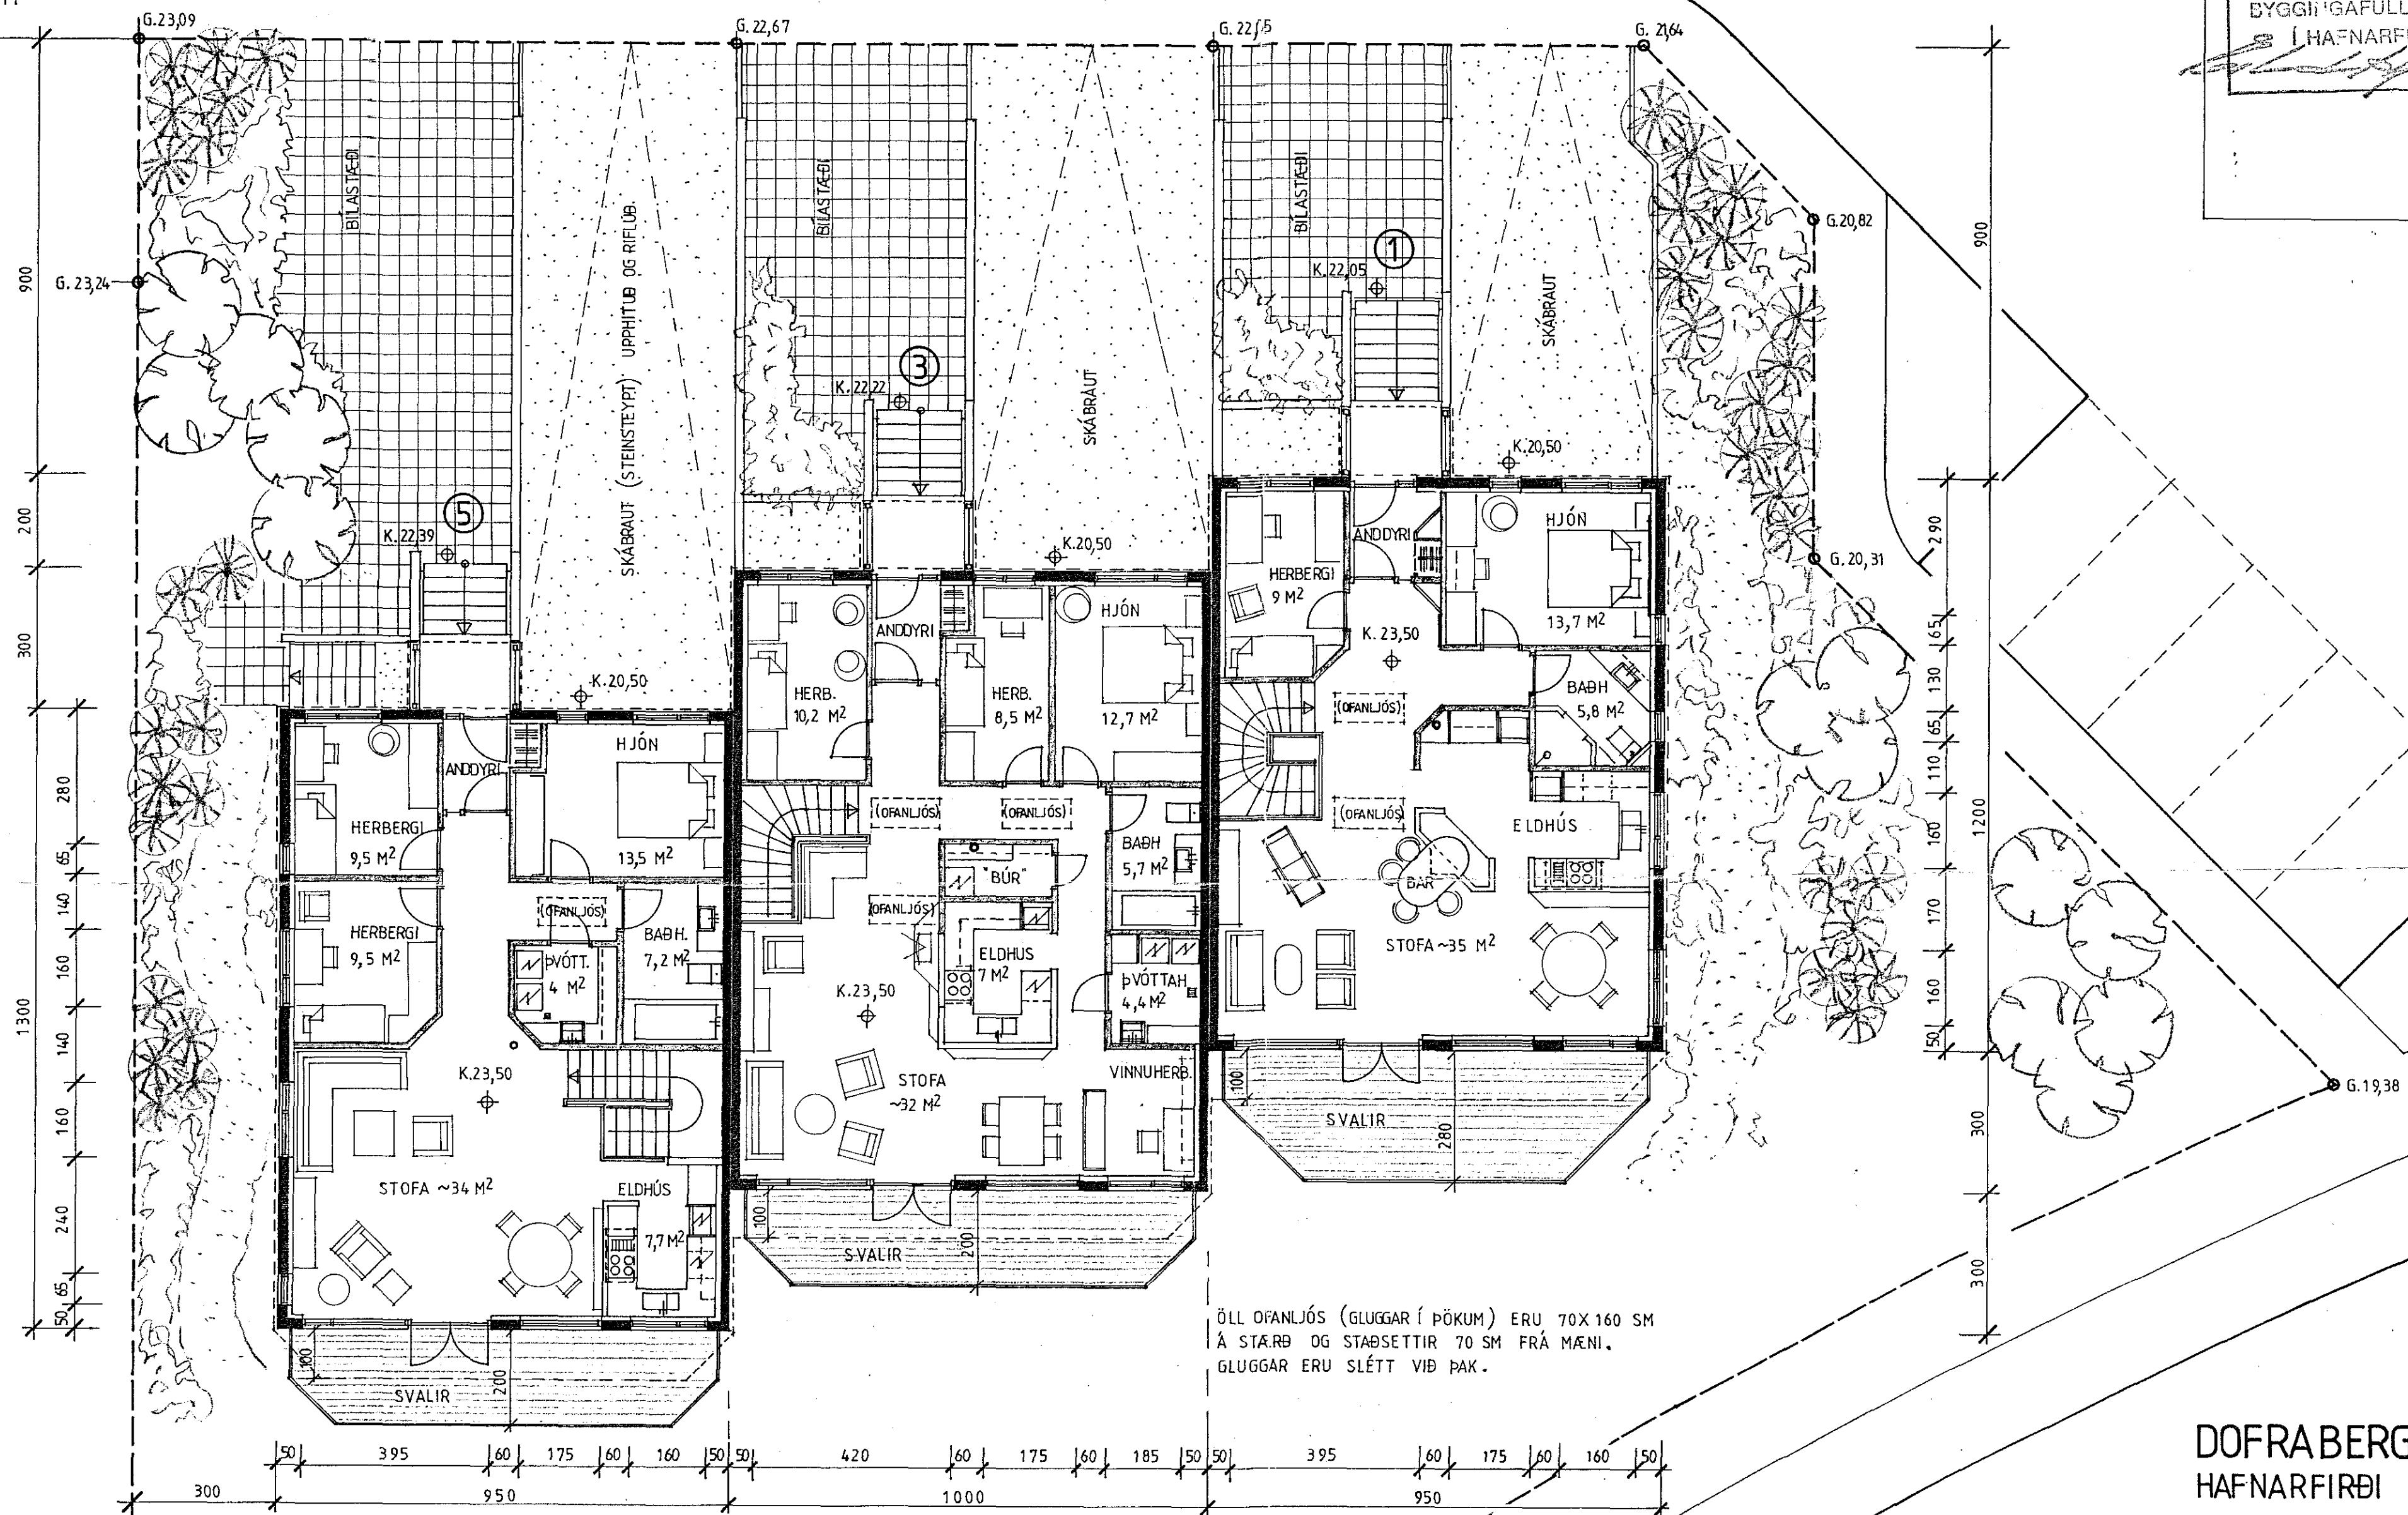

ÖLL OFANLJÓS (GLUGGAR Í ÞÖKUM) ERU 70X160 SM  
Á STÆÐ OG STAÐSETTIR 70 SM FRÁ MÆNI.  
GLUGGAR ERU SLÉTT VIÐ ÞAK.

DOFRABERG 1-3-5  
HAFNARFIRÐI

GRUNNMYND 2.HÆÐ MÁL 1:100

TEIKNAD : 25. JÚLÍ 1988  
BREYTT : 17.04.1989

ERLING G. PEDERSEN  
ARKITEKT E.A.  
ÍVAR J. ARNDAL  
VERKFRÆÐINGUR

GANGSTÉTT  
LEIKJABERG