


Skýringar:
 Frárennslislagir eru úr plastpípum, sem atlaðar eru til grunnlagna PVC hart, nema lagir frá hreinsibrunnum að tengistutum, þar skulu vera úr steinrum.
 Frárennslislagir skal leggja í þjappaðan sand þannig að þar hvíli á belgum. Tengistykki skulu samsvara pípum að gerð og gæðum.

— merkir skolplögn
 - - - - - " - jarðvatnslögn
 - · - · - · " - regnvatnslögn
 - · - · - · " - regn- og jarðvatnsl.

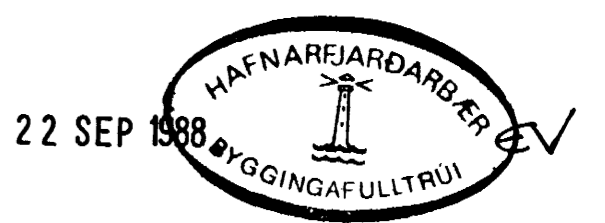

| | |
|--|-------------------------------------|
| GUDNI F. GUDJÓNSSON byggingatæknifræðingur Dísarási 10, 110 Reykjavík s. 78070 FTFÍ | |
| DOFRABERG 25 OG 27, HAFNARFIRÐI | |
| FRÁRENNSLISLAGIR GRUNNMYND OG AFSTÖÐUMYND | Mál. 1:50, 1:500 Dags. JÚLÍ 1988 |
| Gudni F. Gudjónsson | Bl.nr. 3.101 |

Tengikötur
 S=2,7
 R=21,70

DOFRABERG

5

3

1

AFSTÖÐUMYND kv. 1:500

Ø32 hitaholið plaströr fyrir bakrenslis hitaveita

Vatnsheimað Ø32 FEF

hreinsibrunnar Ø 600 mm

gólfniðurfali með gegnumrennsli

GK=24,64

GK=23,20

gólfniðurfali með gegnumrennsli

GK=24,34

gólfniðurfali með gegnumrennsli

GK=22,90

Vatnsheimað Ø32 FEF

Ø32 hitaholið plaströr fyrir bakrenslis hitaveita

Vatnsheimað Ø32 FEF

hreinsibrunnar Ø 600 mm