



Úr Gildi

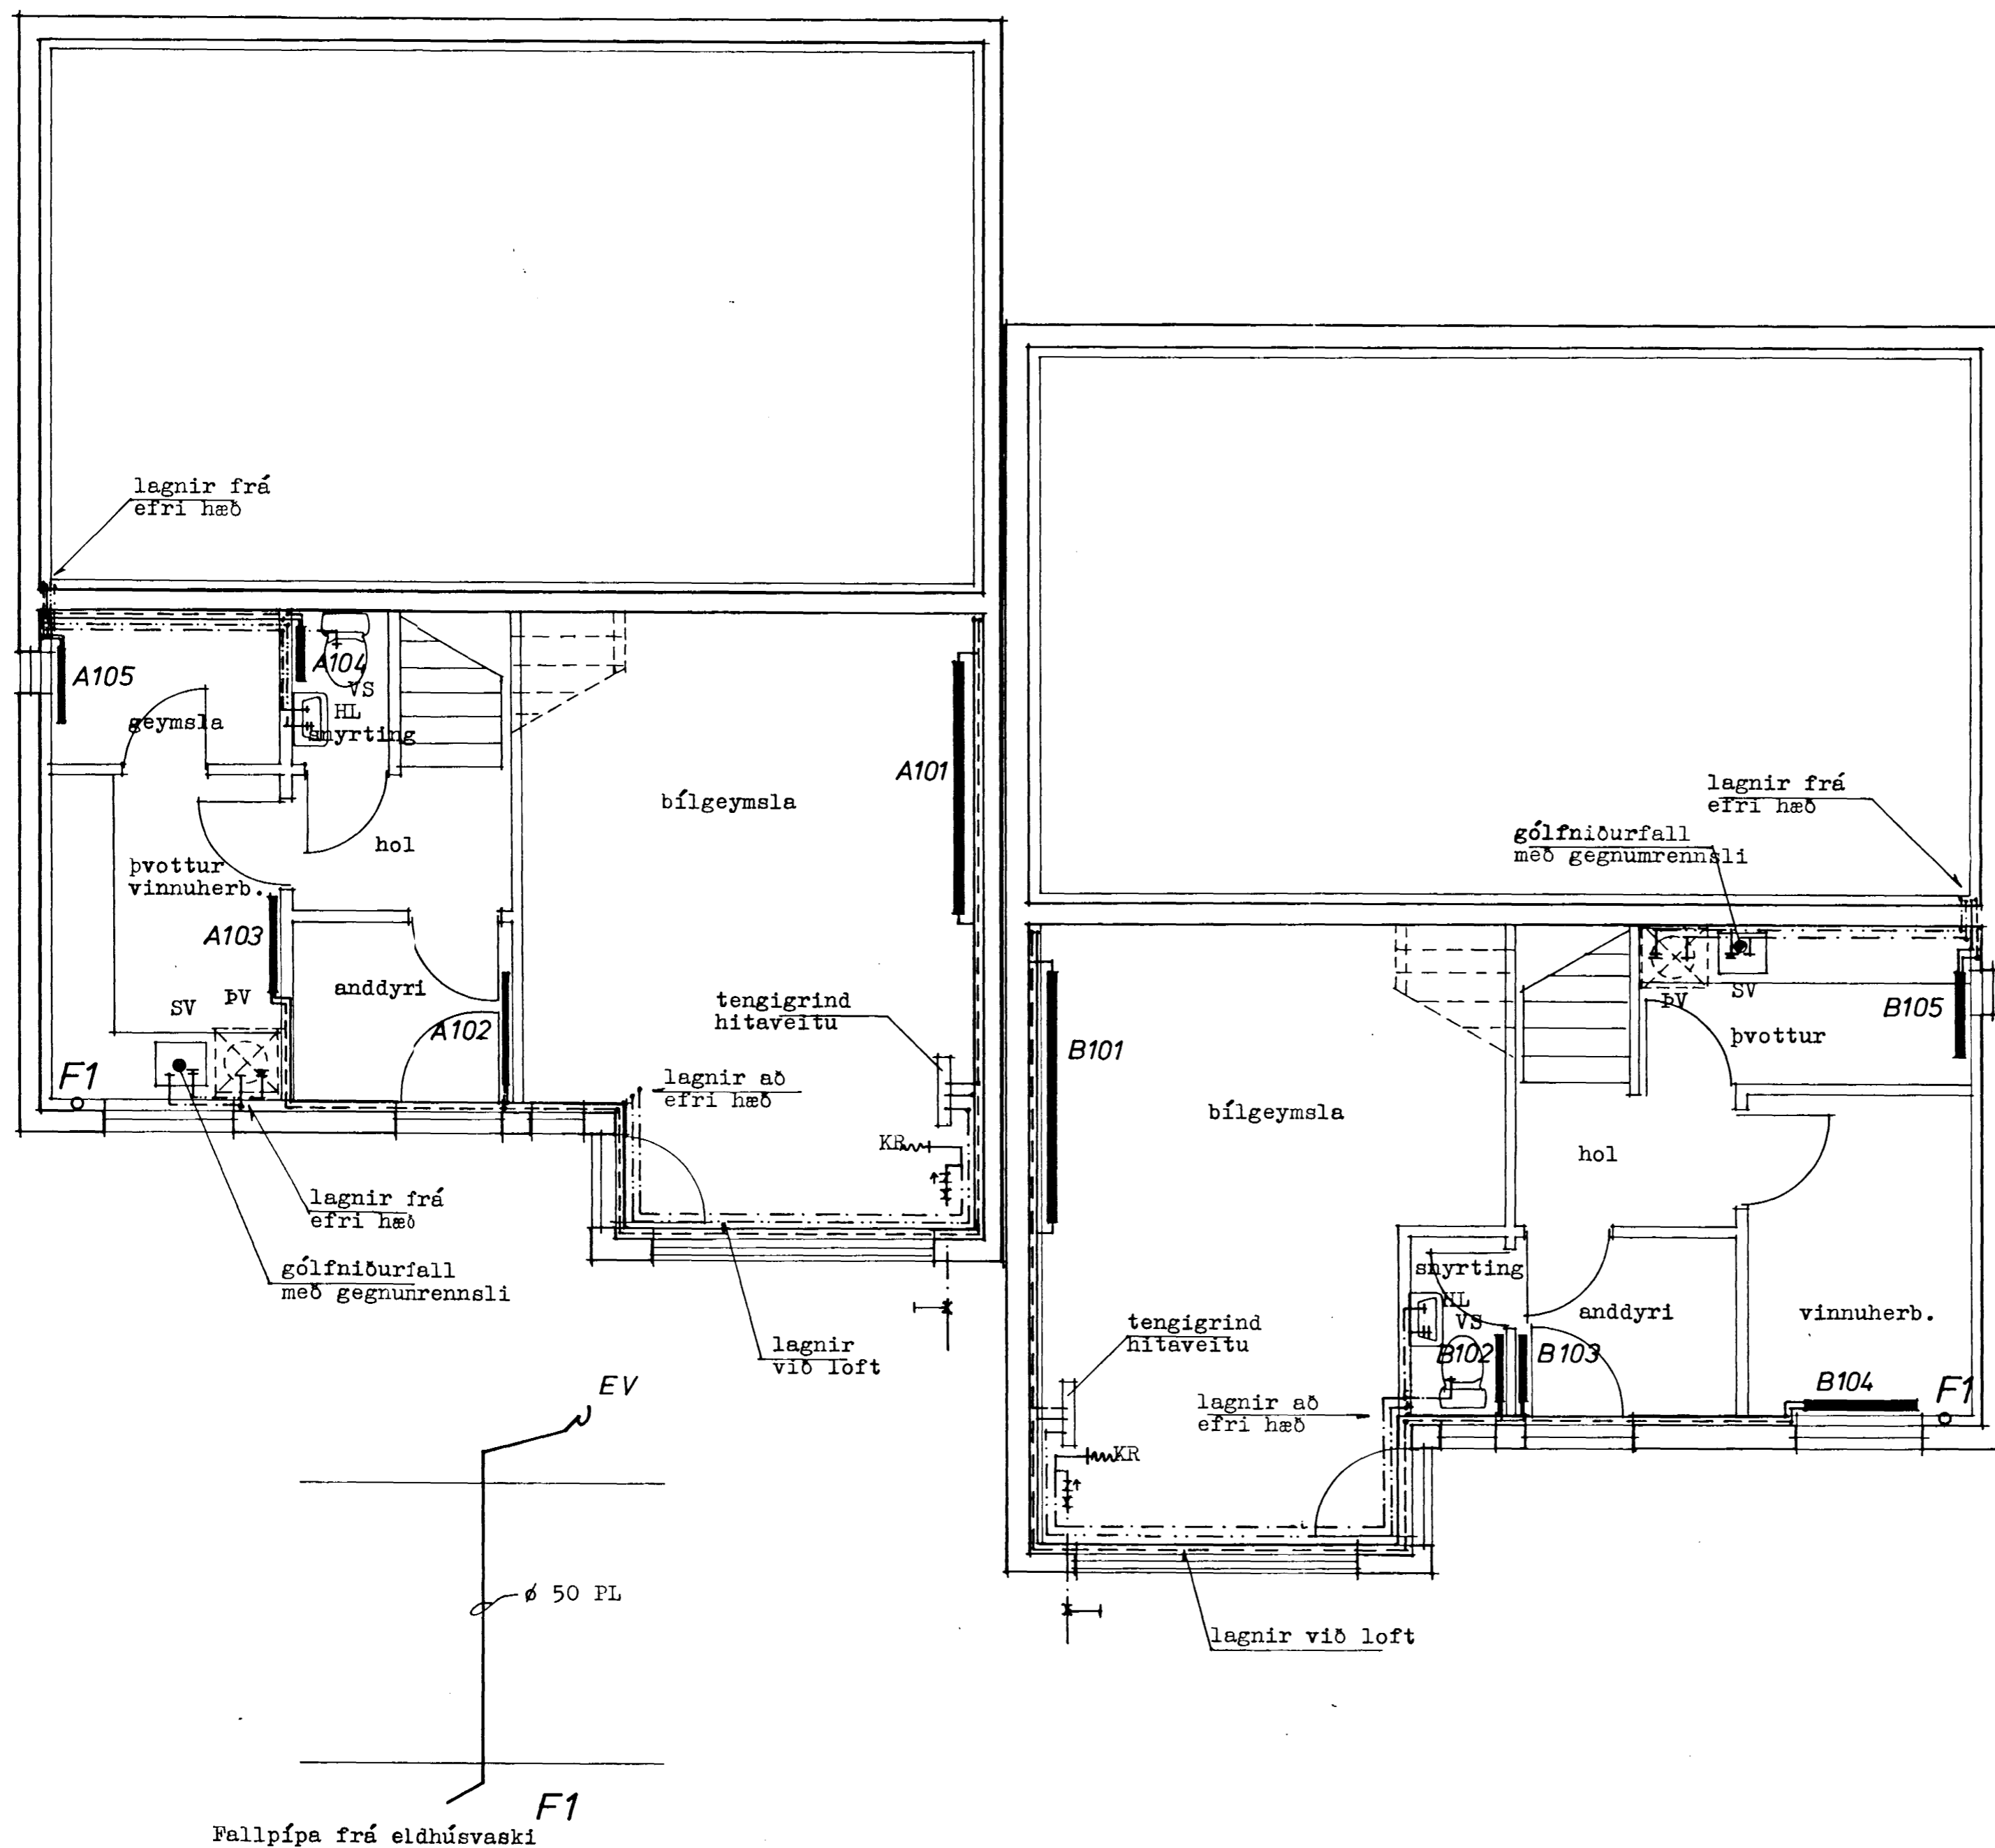

ATH.
Sjá skýringar og rúmmyndir á blöðum nr. 3.203 og 3.204

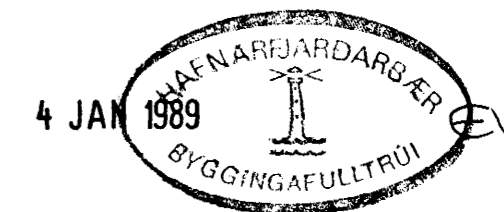

GUDNI F. GUDJÓNSSON byggingatæknifræðingur Dísarási 10, 110 Reykjavík s. 78070 FTÍ	
DOFRABERG 25 og 27, HAFNARFIRÐI	
Vatns- og hitalagnir Grunnmynd neðri hæðar	Mál. 1:50 Dags. Des. 1988
Gudni F. Gudjónsson	Bl.nr. 3.201