



Úr Gildi

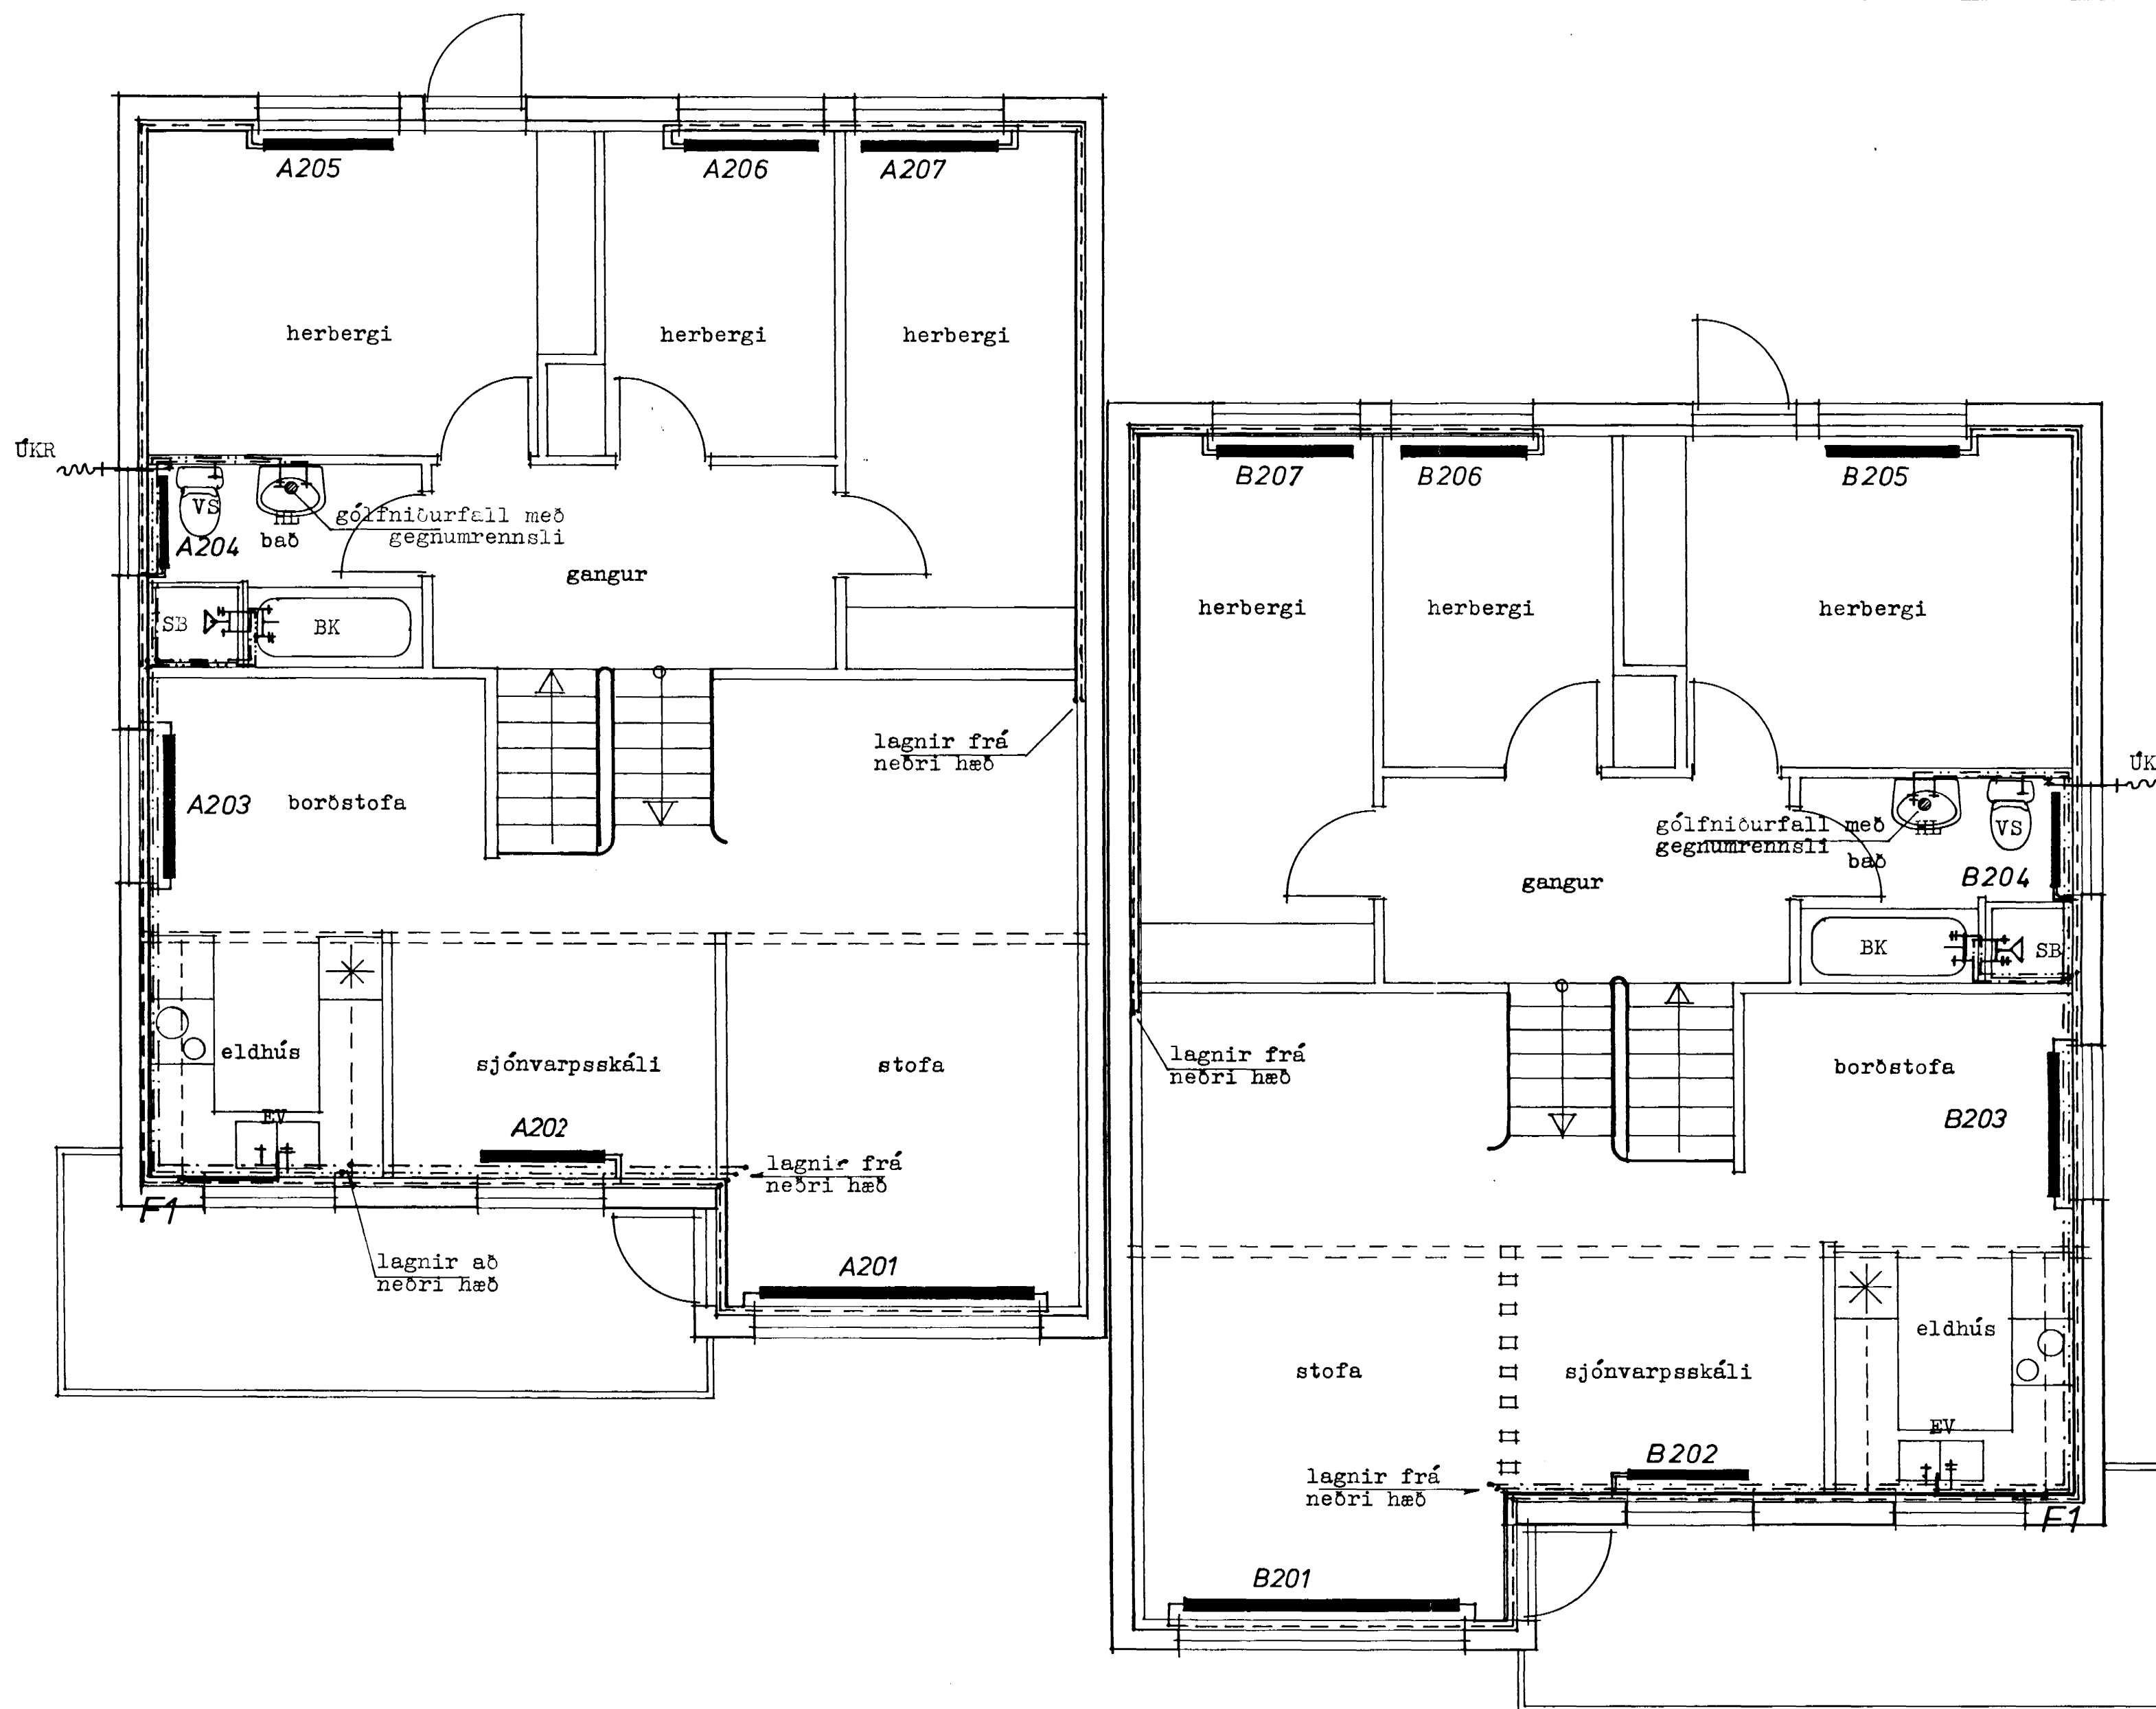

ATH.  
Sjá skýringar og rúmmyndir á blöðum  
nr. 3.203 og 3.204

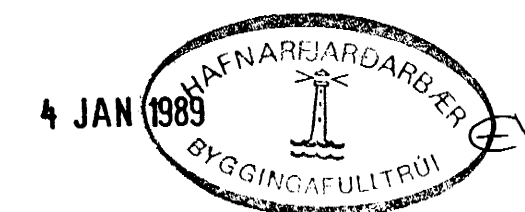

GUDNI F. GUDJÓNSSON byggingatæknifræðingur Dísarási 10, 110 Reykjavík s. 78070 FTFÍ	
DOPRABERG 25 og 27, HAFNARFIRÐI	
Vatns- og hitalagnir Grunnmynd efri hæðar	Mál. 1:50 Dags. Des. 1988
<i>Gudni F. Gudjónsson</i>	Bl.nr. 3.202