


AFSTÖÐUMYND 1:200

Úr Gildi

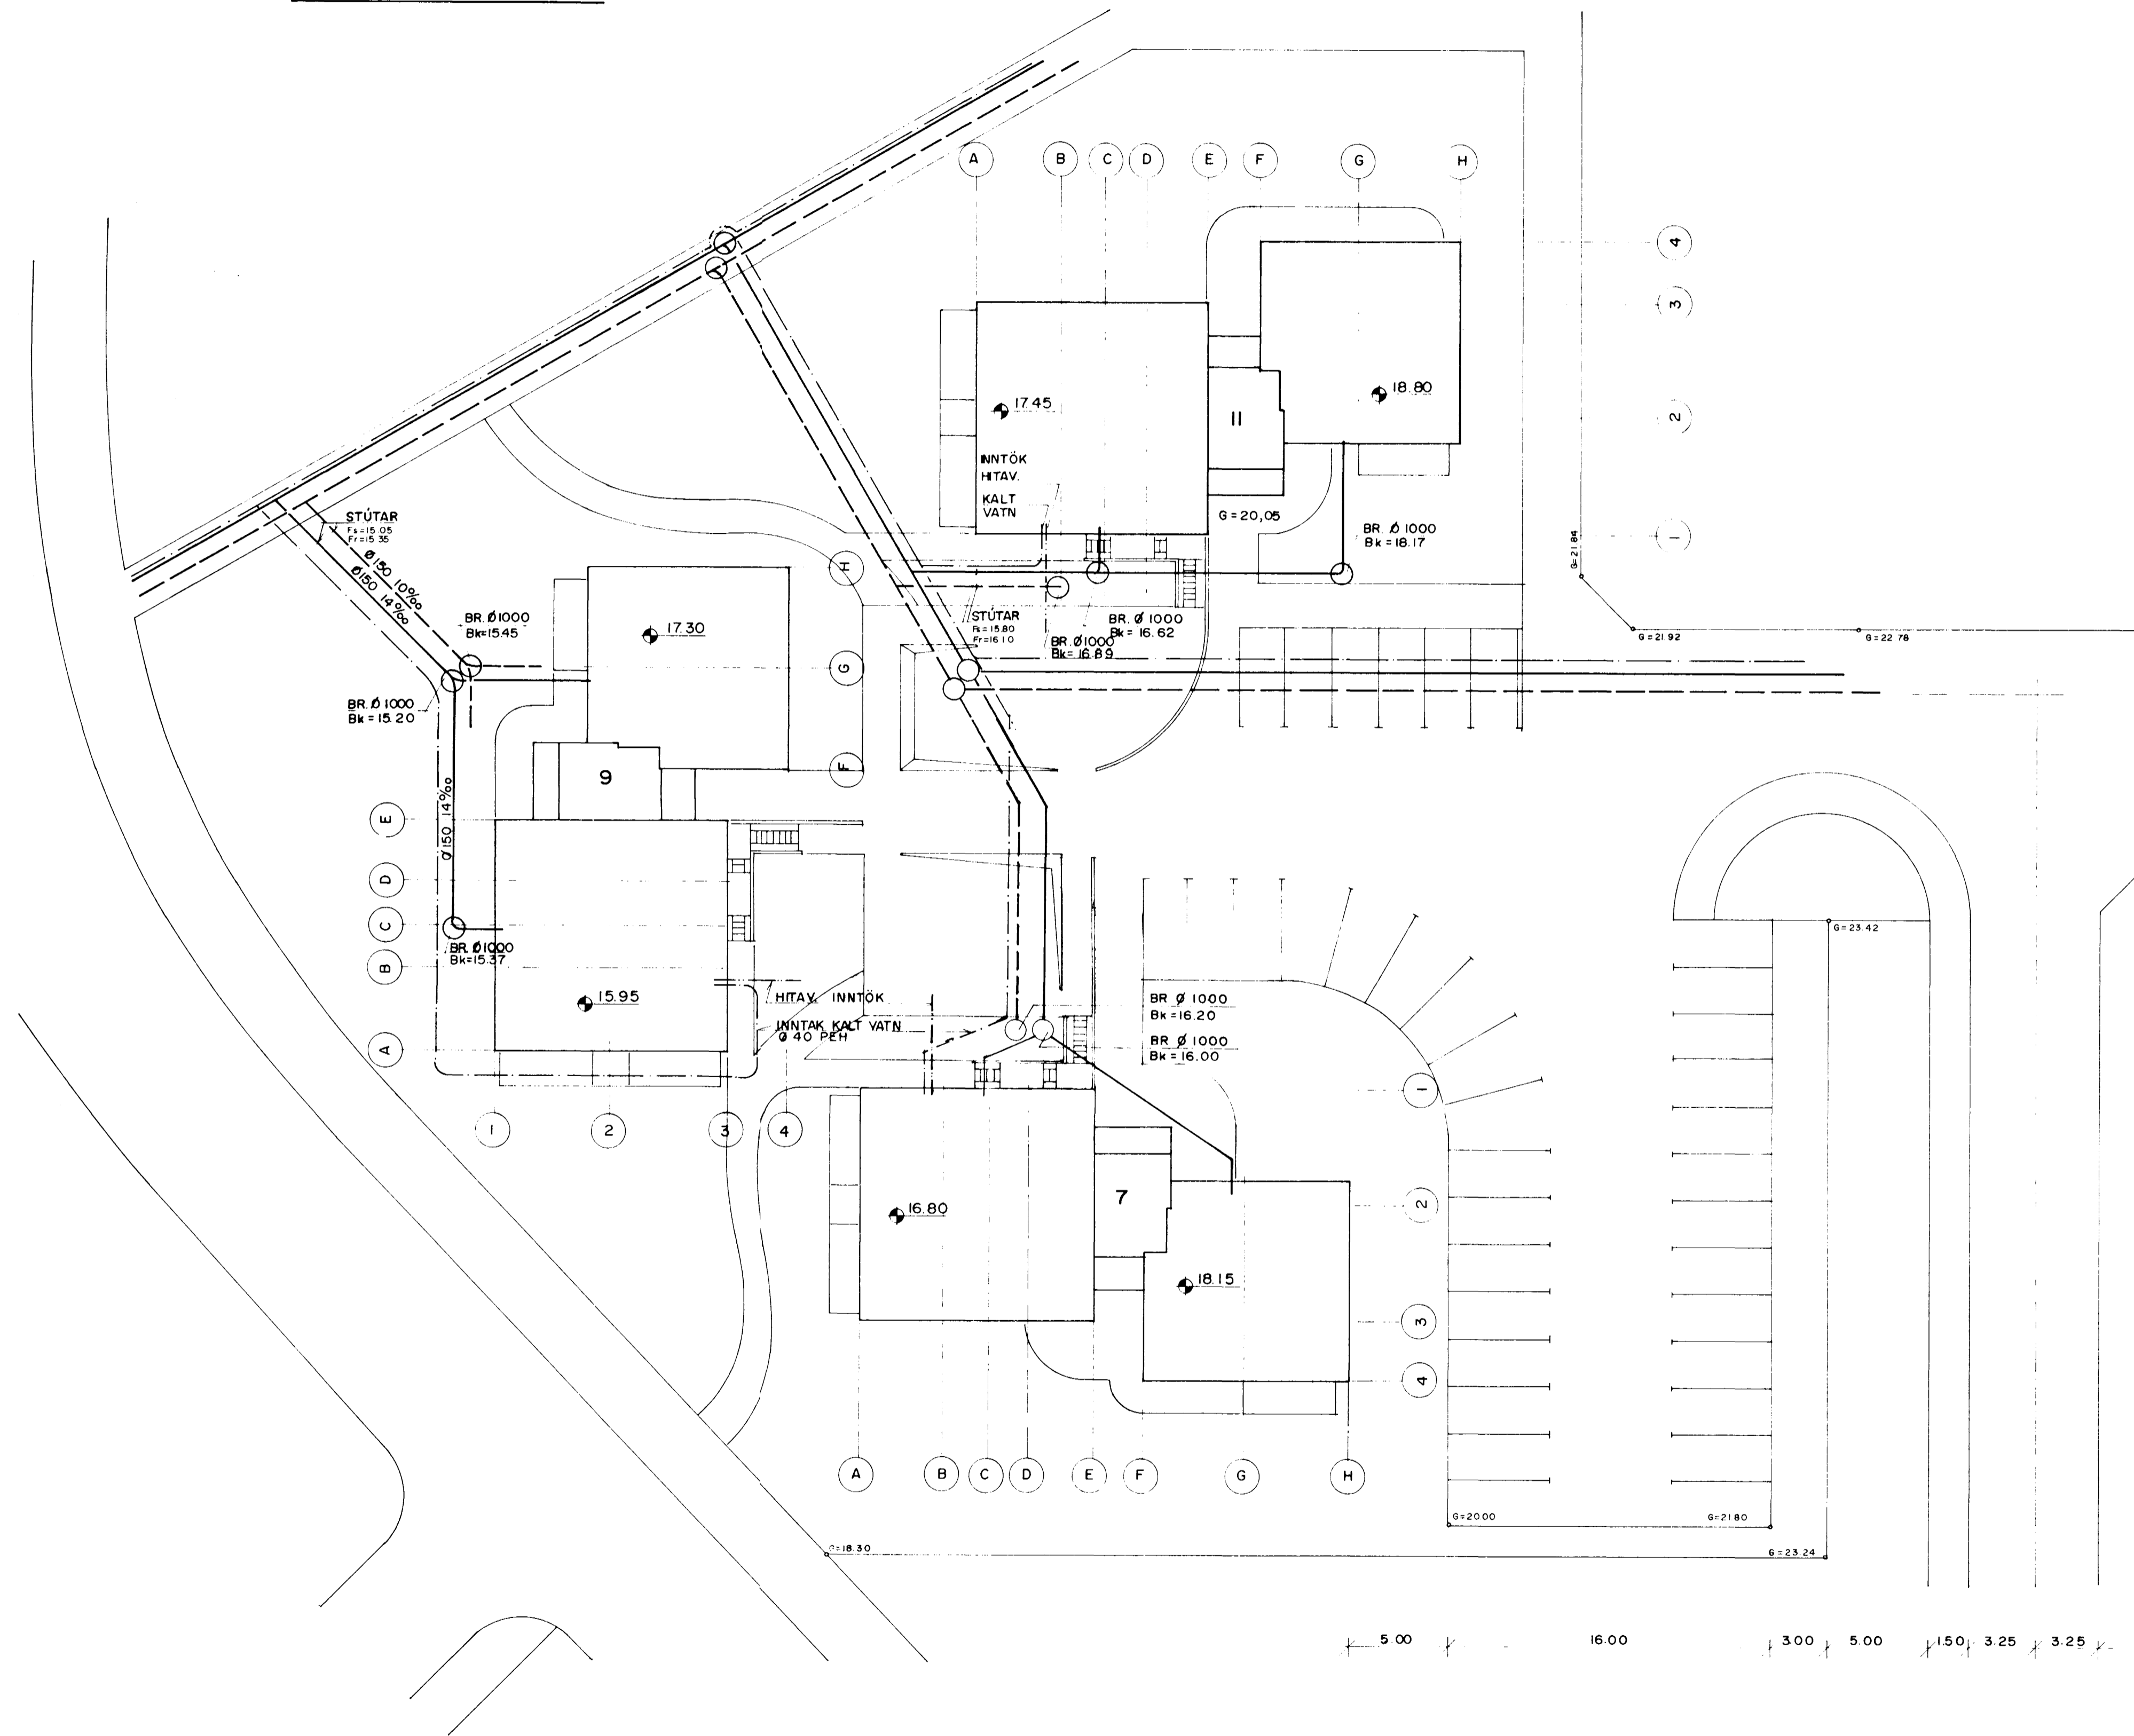

DOFRABERG 7, 9 OG II, HAFNARFIRÐI			
A	STADS BR DOFRAB.7.270789	SV	HITA- OG PRIFALAGNIR
Verkfæðistofa Stefans og Björns S1			1:200
AFSTÖÐUMYND			8904
SV.	GRT.	S.V.	L1
HEFNAVURVEIÐIR HAFNARFIRÐI - SVR 91 85134			01.03.89 <i>Sveinn Valur Líða</i>