
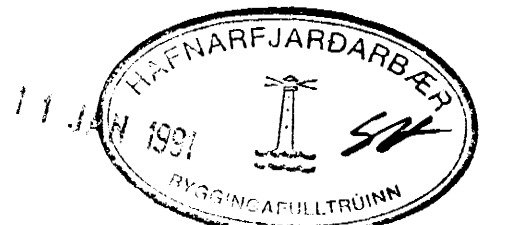


AFSTÖÐUMYND 1:200

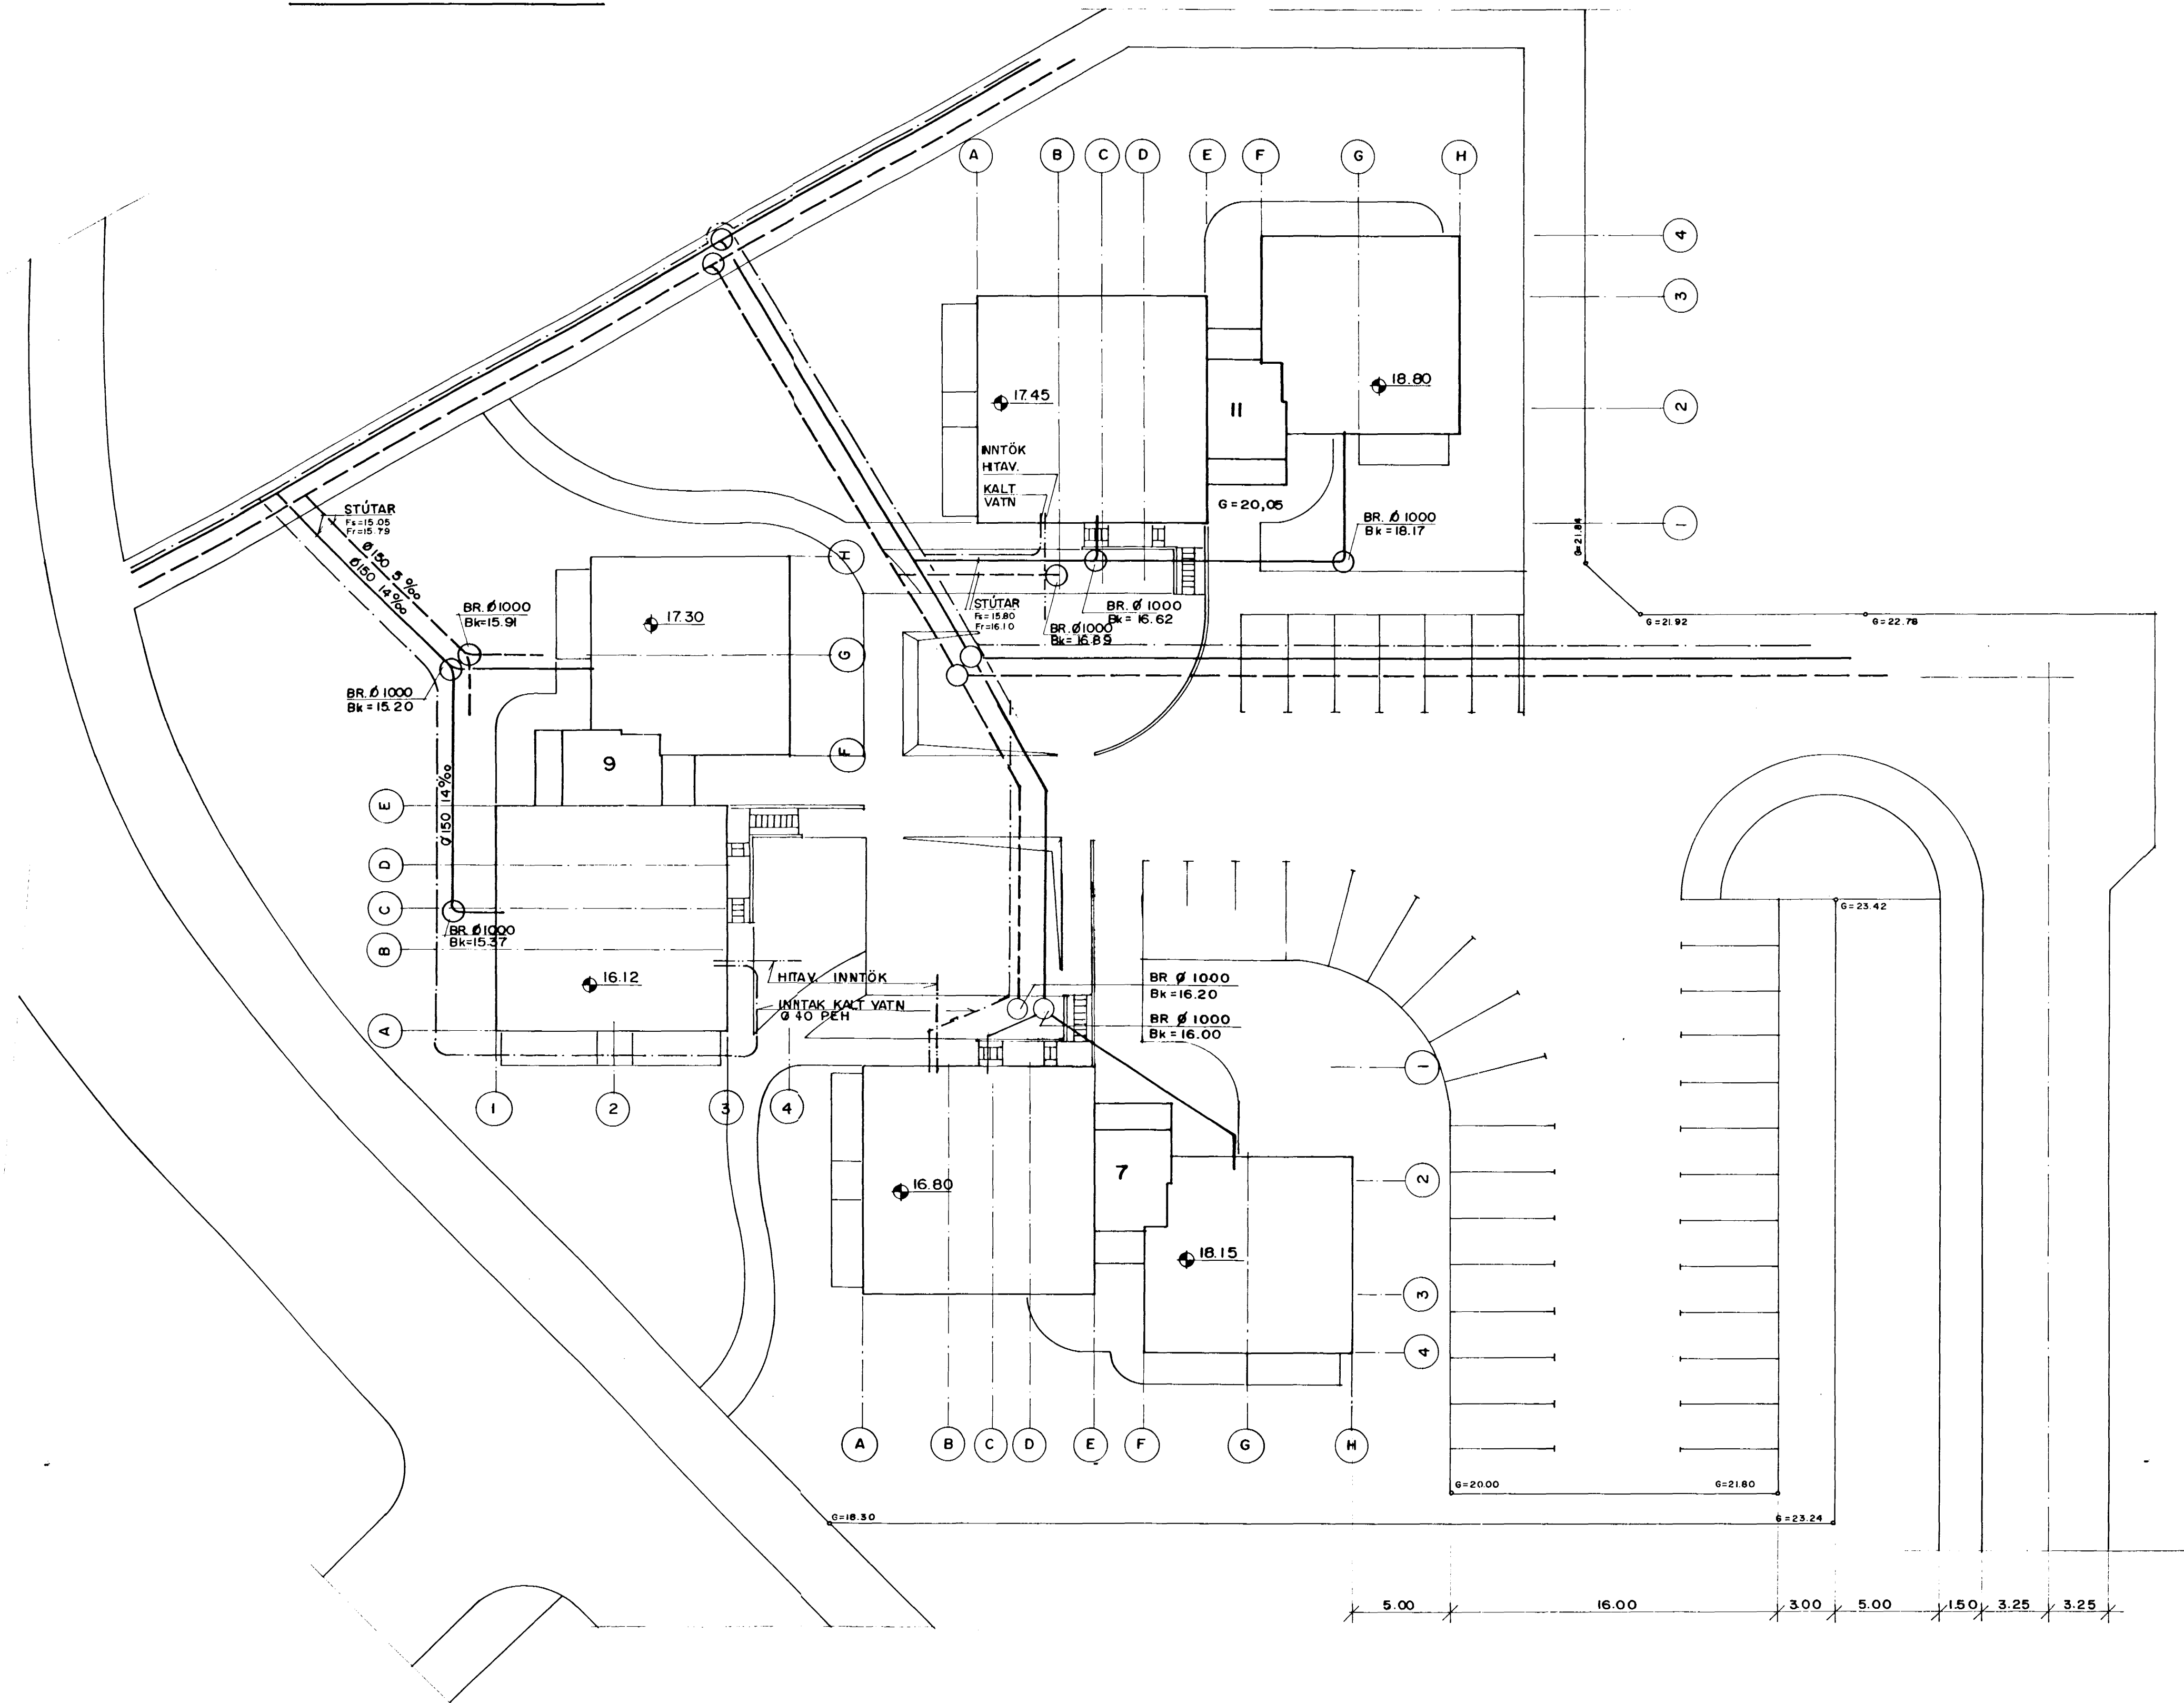

<b>DOFRABERG 7, 9 OG II, HAFNARFIRÐI</b>				MKV:	
B	HÉB Á HÚSI OG BR.NR.9 611.09	SV	GRT	<b>HITA- OG PRIFALAGNIR</b>	1:200
A	STAÐS.BR DOFRAB.7 2707.89	S.V.			
BR.NR	BREYTING	R	T	<b>AFSTÖÐUMYND</b>	VERK.NR
					<b>8904</b>
<b>Verkfræðistofa</b> Stefáns og Björns s.t. CONSULTING ENGINEERS				REIKN SV.	TEKNI GRT.
REYKJAVÍKURVEGI 68 HAFNARFIRÐI - Sími 91-651340				YFRF S.V.	BL.NR
DAGS 01.03.'89				<i>Stefán Valur V.</i> LI	