




Áskilið: Þinglýst verði kvæð þess  
efnis að óráðstafað rými í kjallara  
verði annarsvegar hluti af sameign  
eða tilheyrir einni eða fleiri íbúðum.

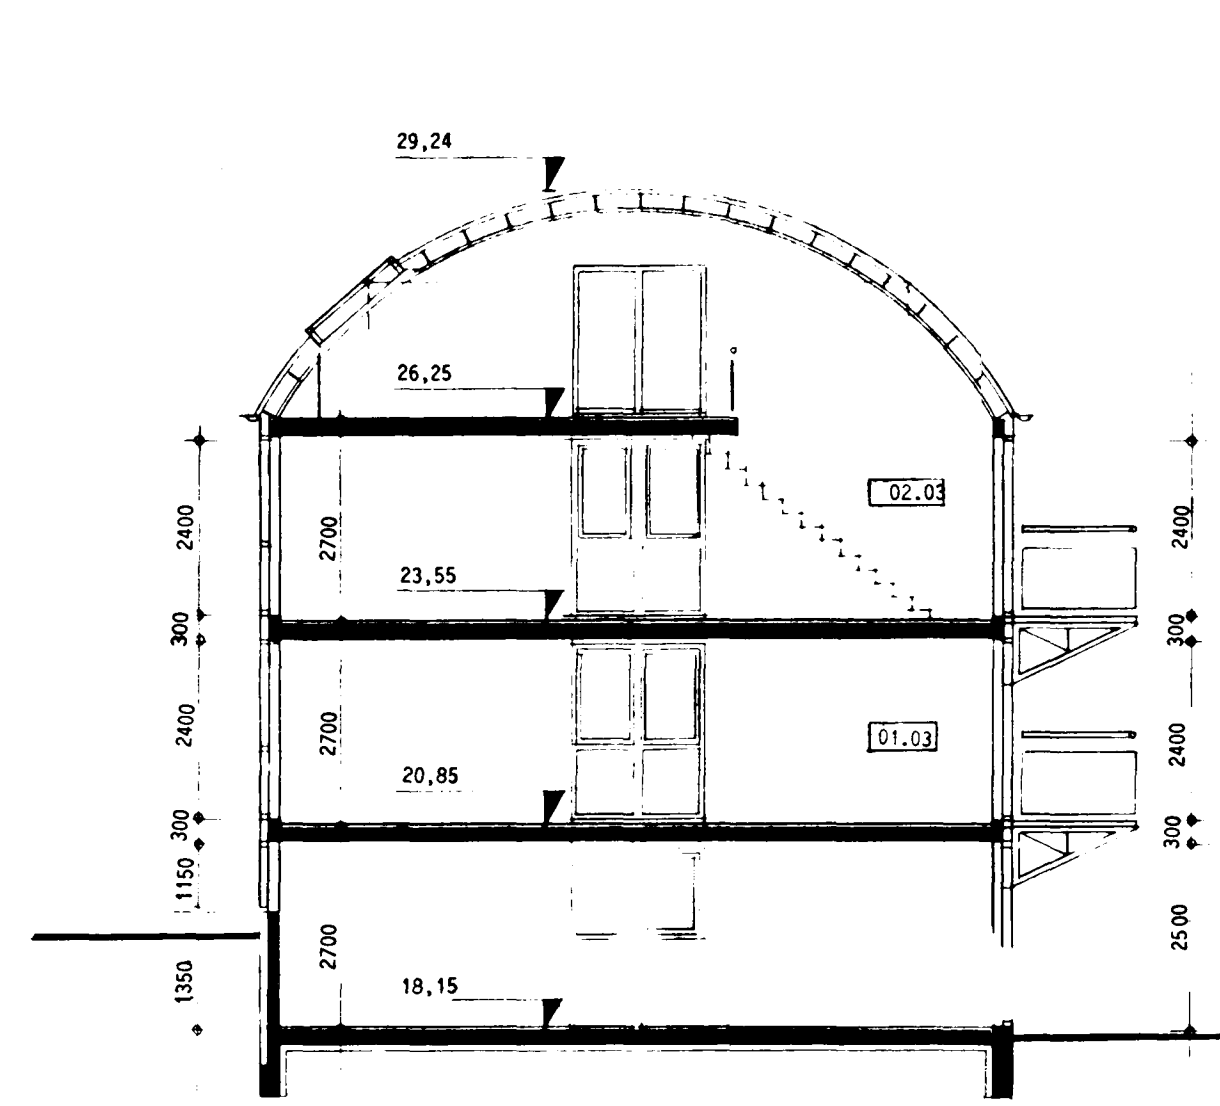

SKUÐUR A - A

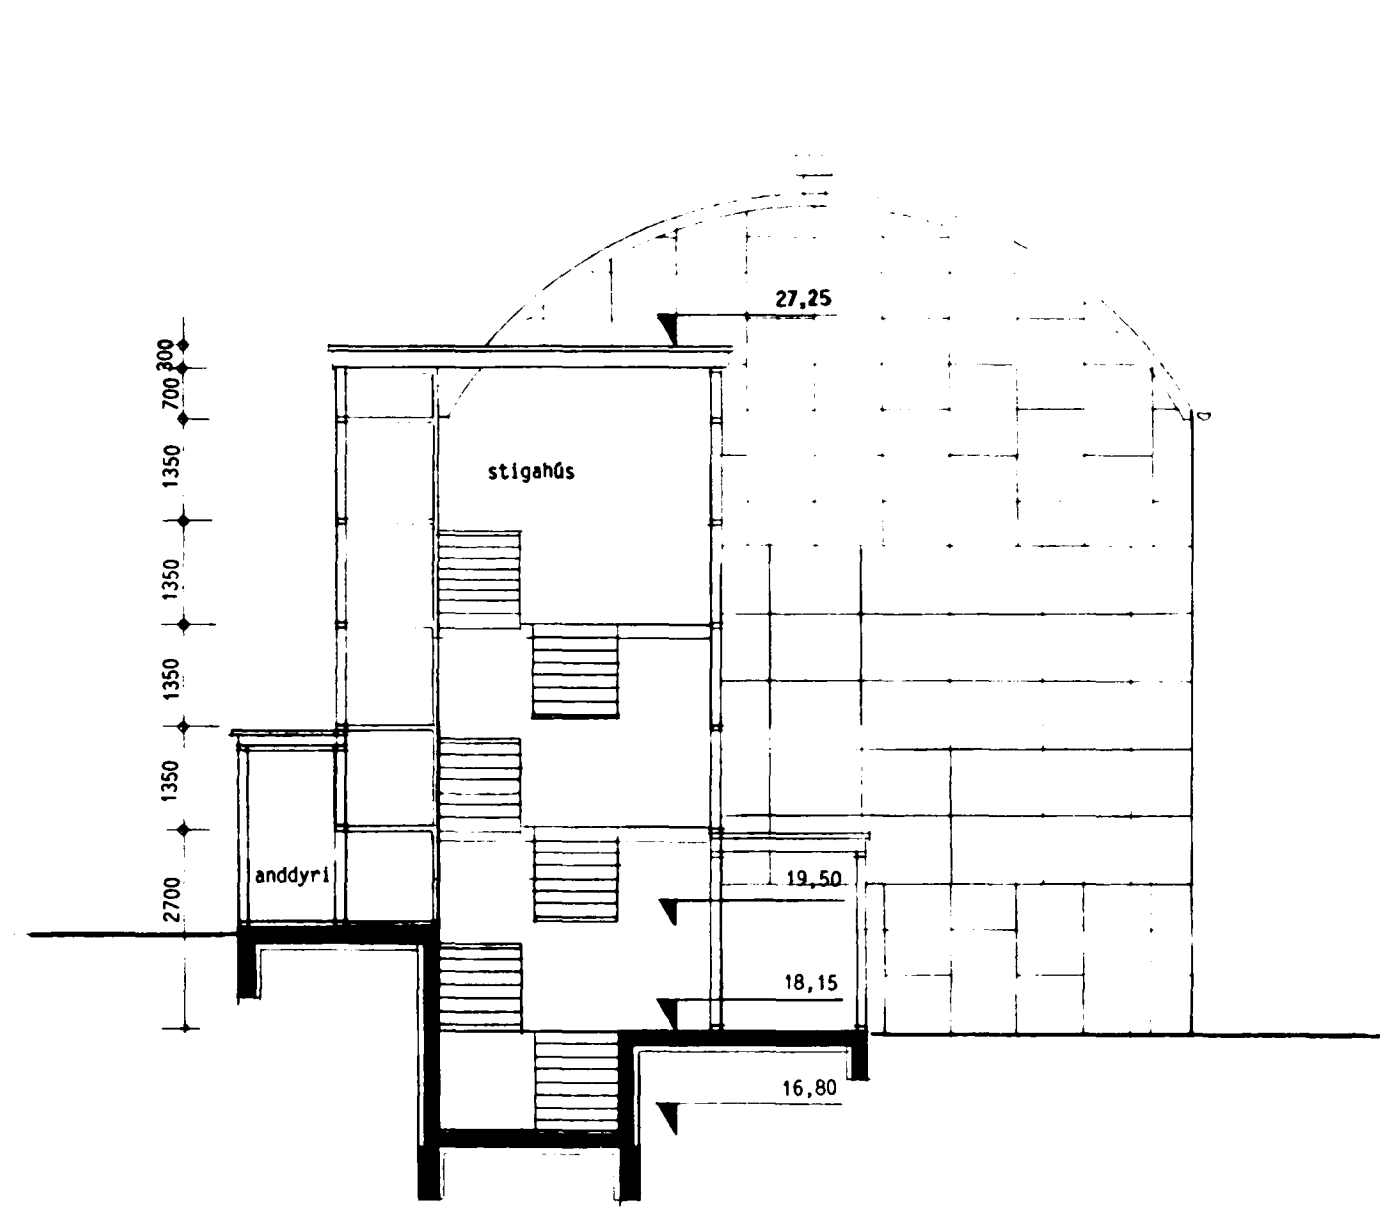


SKUÐUR B - B

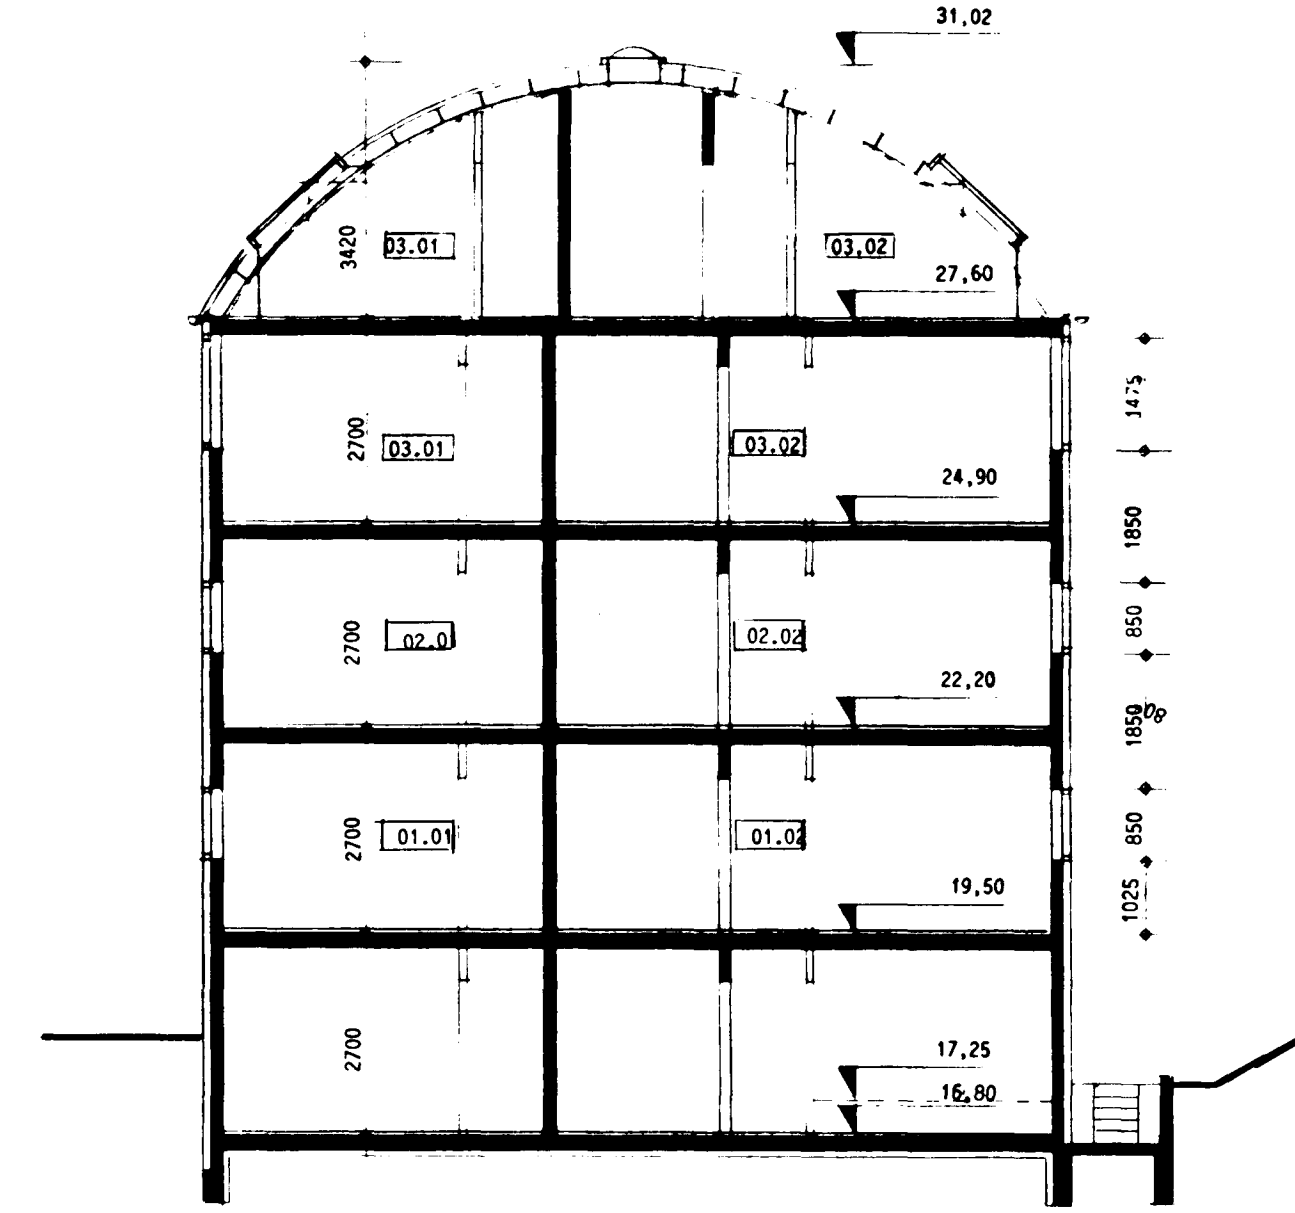

SKUÐUR C - C

br. 07.03.89  
br. 23.08.89  
br. 12.03.90

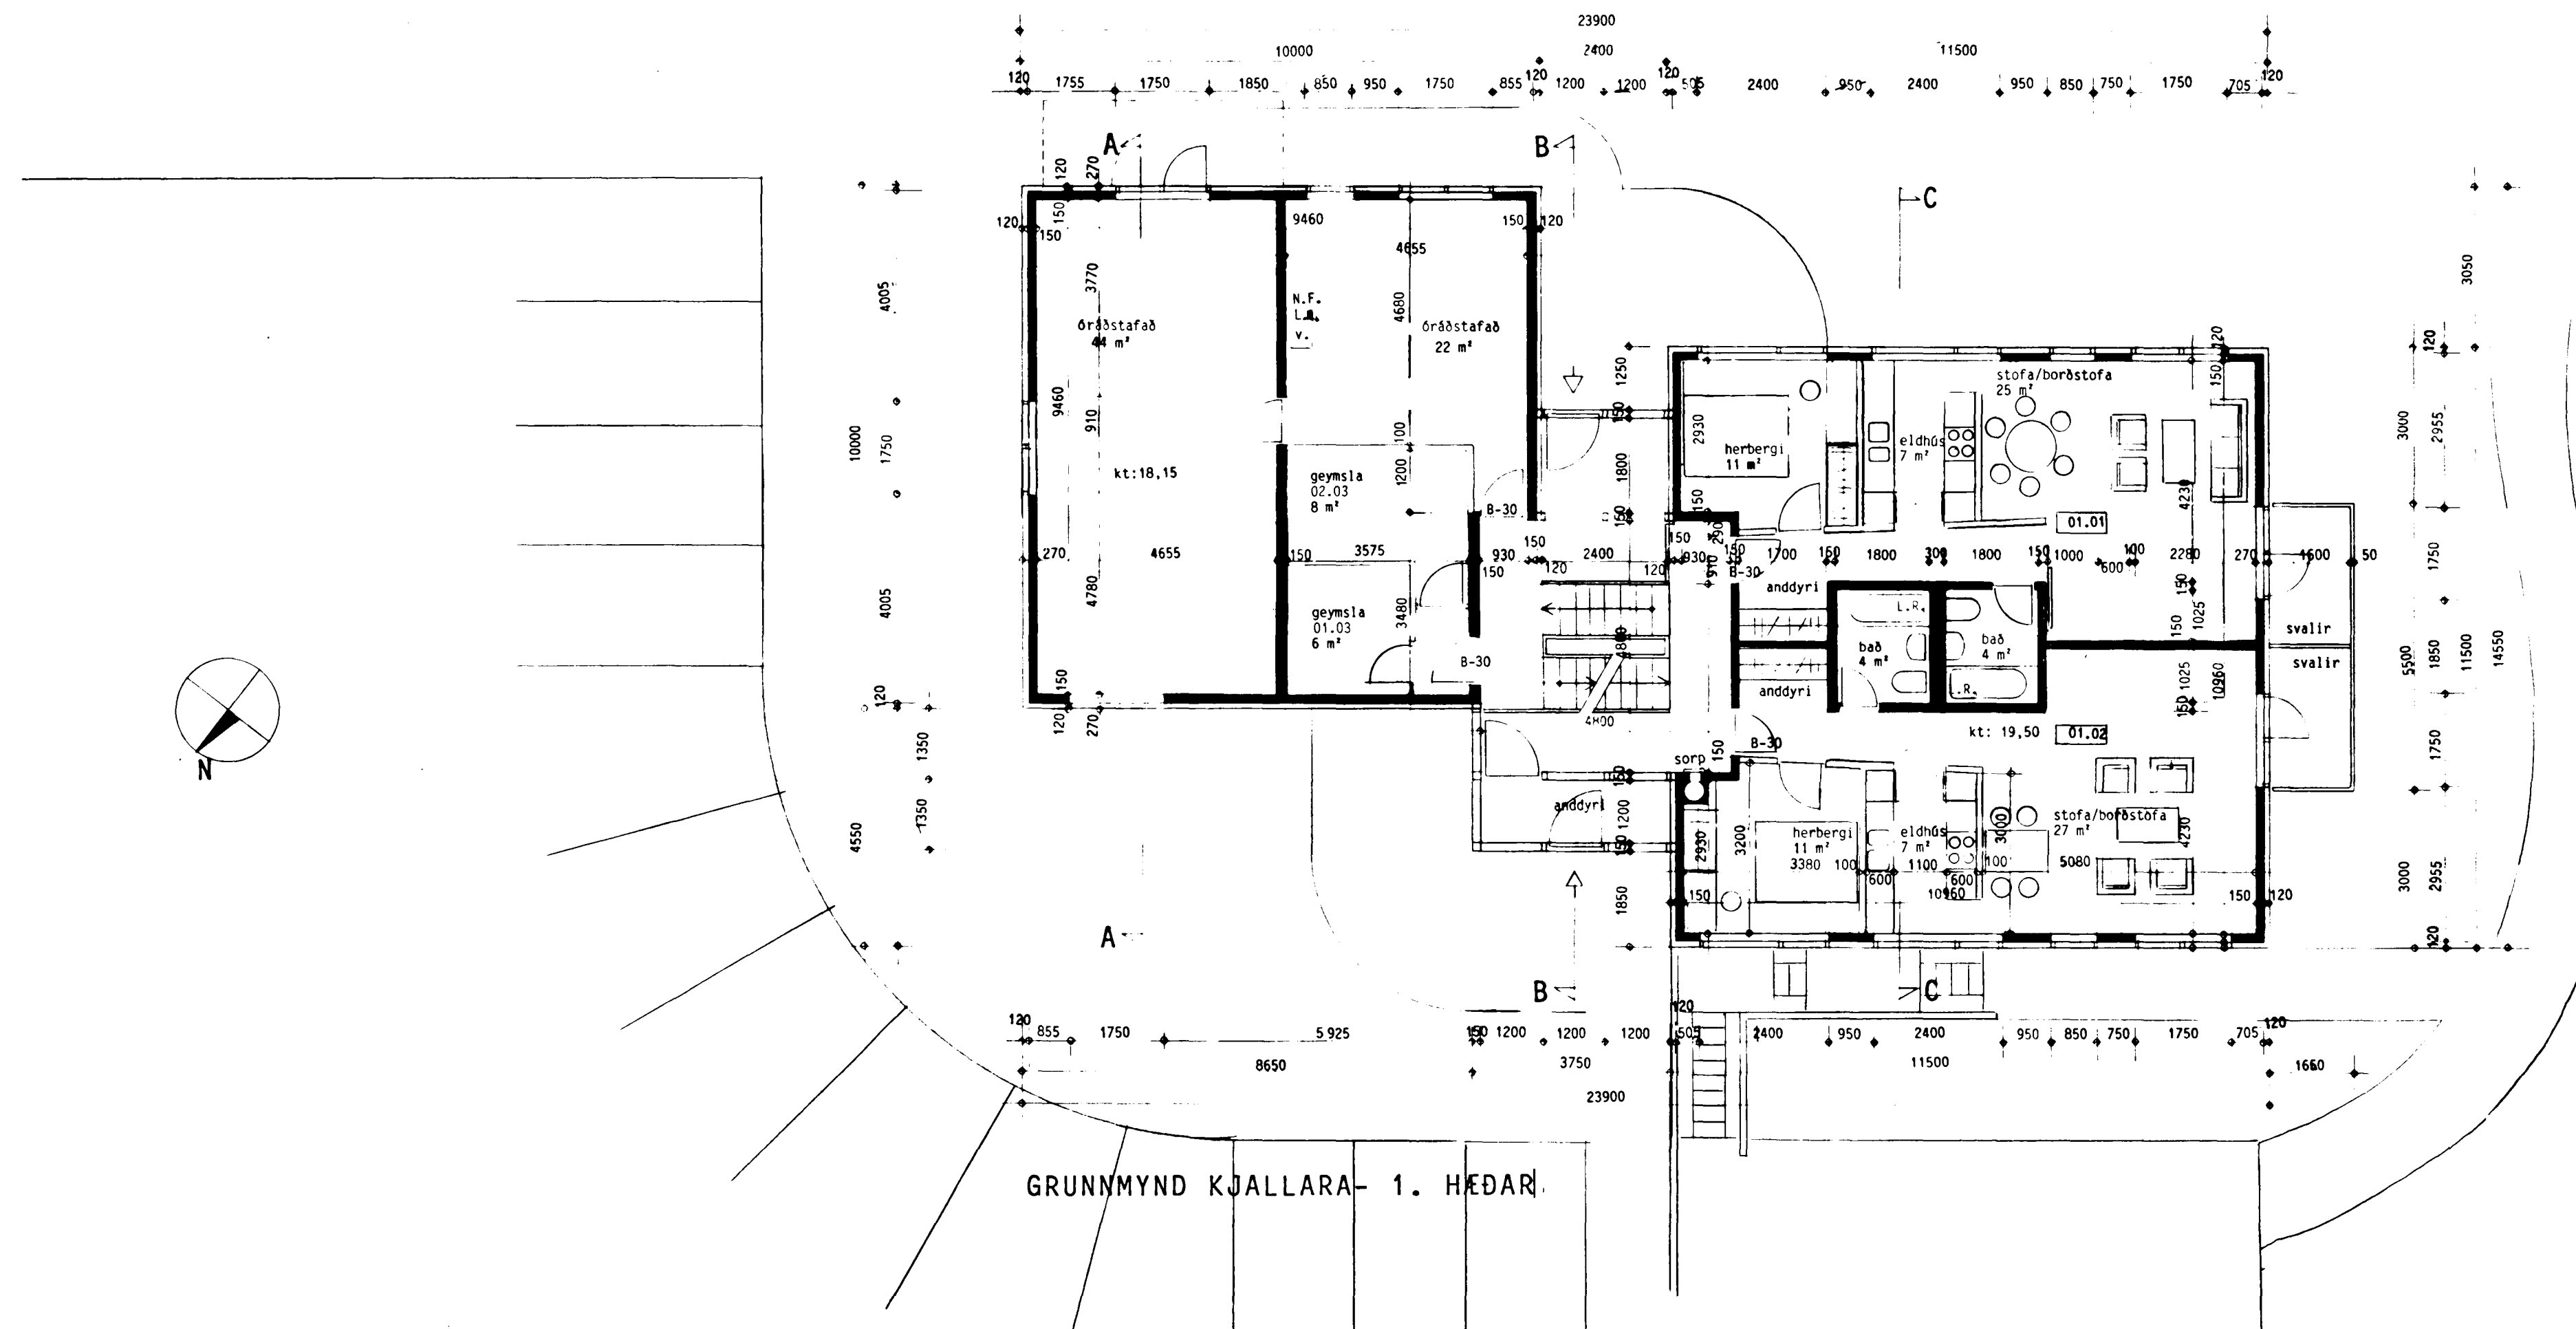

GRUNNMYND KJALLARA- 1. HEDAR

Flatarmál:

Minna hús:	
kjallari	95,7 m <sup>2</sup>
1. hæð	95,7 m <sup>2</sup>
2. hæð	95,7 m <sup>2</sup>
3. hæð	60,3 m <sup>2</sup>
Samtals	347,4 m <sup>2</sup>

Stærra hús:	
kjallari	126,5 m <sup>2</sup>
1. hæð	126,5 m <sup>2</sup>
2. hæð	126,5 m <sup>2</sup>
3. hæð	126,5 m <sup>2</sup>
4. hæð	89,5 m <sup>2</sup>
Samtals	595,5 m <sup>2</sup>

Stigahús:	
kjallari	13,2 m <sup>2</sup>
1. hæð	33,5 m <sup>2</sup>
2. hæð	15,4 m <sup>2</sup>
3. hæð	12,7 m <sup>2</sup>
Samtals	74,8 m <sup>2</sup>

Heildarflatarmál 1017,7 m<sup>2</sup>

Rúmmál:	
Minna hús	993,8 m <sup>3</sup>
Stærra hús	1392,5 m <sup>3</sup>
Stigahús	273,7 m <sup>3</sup>
Heildarrúmmál	2660,0 m <sup>3</sup>

DOFRABERG 7  
HAFNARFIRDI  
Grunnmynd og  
skurðmyndir  
mkv. 1:100 10.01.89  
02 C

**BATTERIÐ**  
ARKITEKTAR

HAFNARSTRÆTI 17  
IS 101 REYKJAVÍK  
SÍMI: 623355, FAX: 623708  
KENNITALA: 450788-1559

JÓN ÓLAFUR ÓLAFSSON FAI  
SIGURÐUR EINARSSON FAI