


GRUNNMYND 1:50

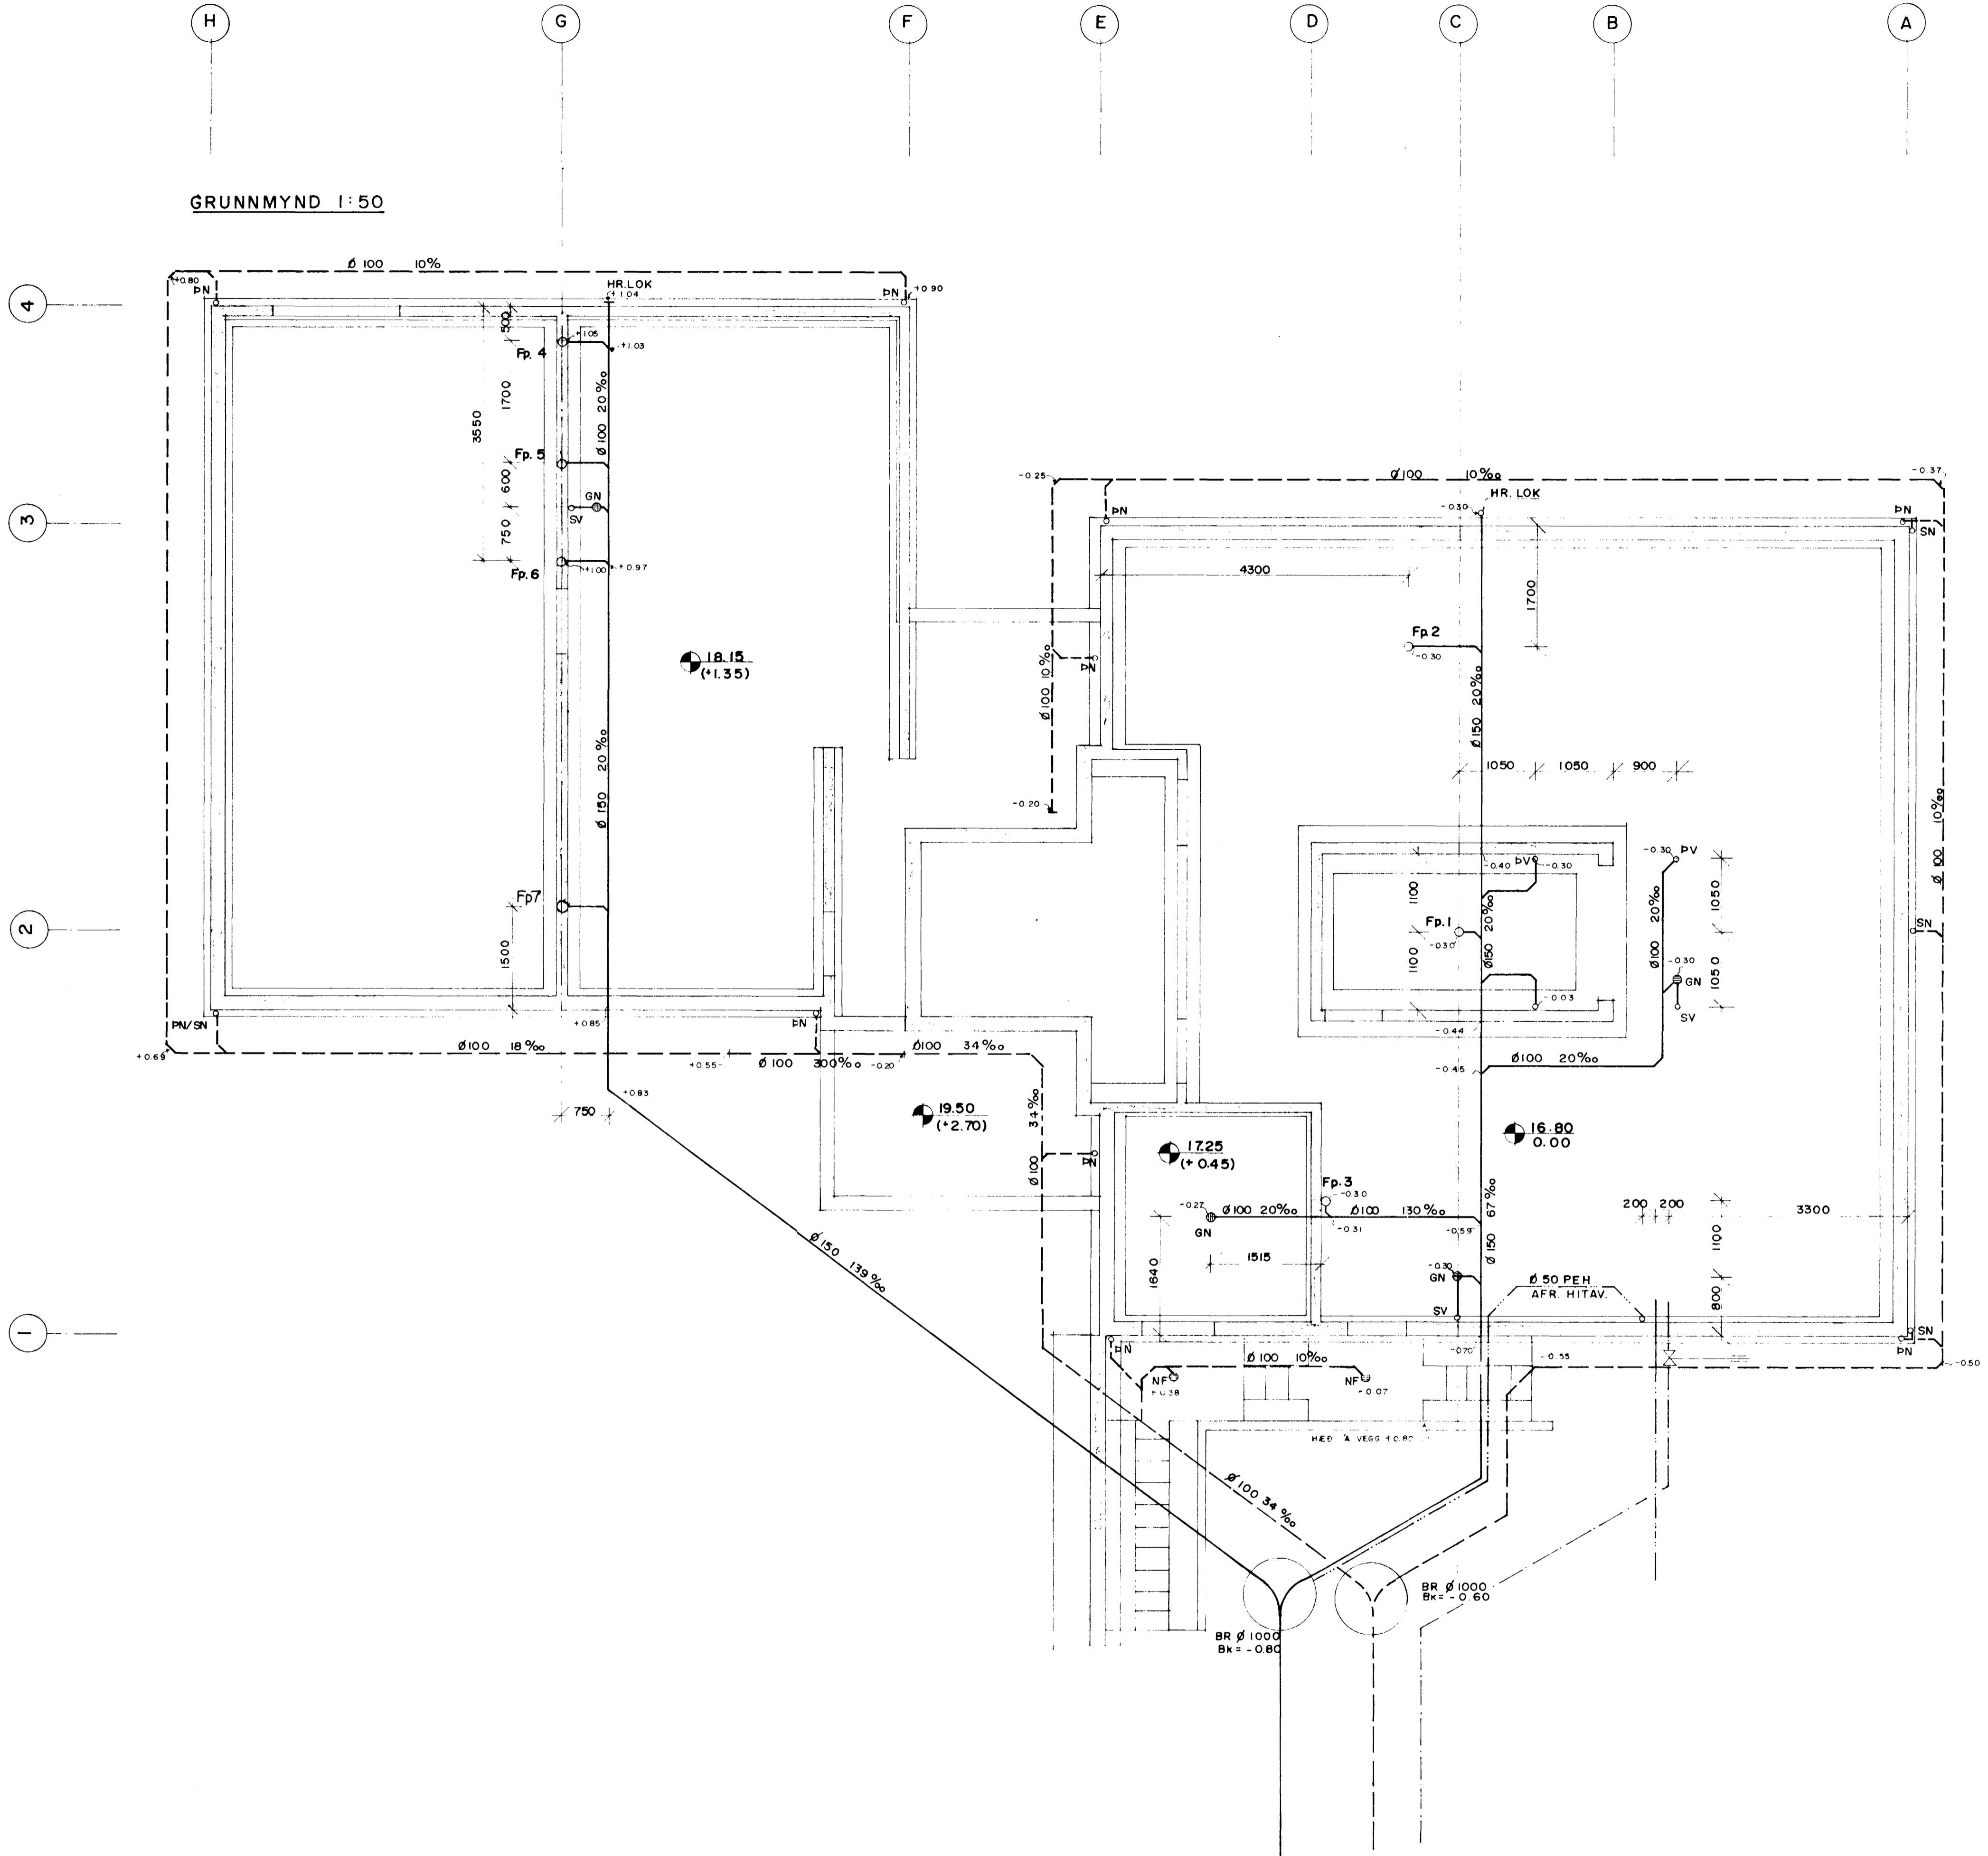


Úr Gildi

SKÝRINGAR:

- SKÓLPLÖGN PVC
- - - REGNVATNSLÖGN PVC
- KALDAVATNSHEIM/VEÐ PEH
- - - HITAVEITUHEIM/VEÐ

ALLAR MÁLSETNINGAR ERU Í MILLIMETURUM NEMA HÆÐARKÓTAR ERU Í METURUM

KÓTASETNING Á PÍPUR MIÐAST VIÐ STADARKÓTA SEM ER 0,00 Á NEÐSTUPLÖTU.

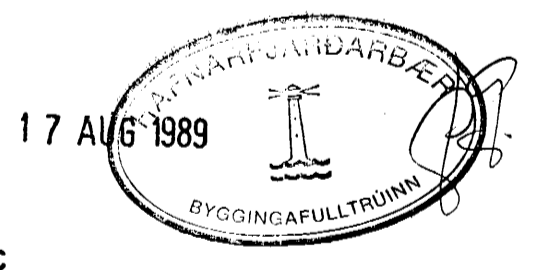

DOFRABERG 7, HAFNARFIRÐI			
A	STADS. BRUNNA	27.07.89	SV.
Verkfræðistofa Stefans og Björns s f		HITA- OG PRIFALAGNIR	
29.05.89		FRÁVEITULAGNIR Í GRUNNI	
HEKKAHAFNARFIRÐI		GRUNNMYND	
HAFNARFIRÐI - 1050-1050		89.02	
29.05.89		L 2	