



RÚMMYND 1:50

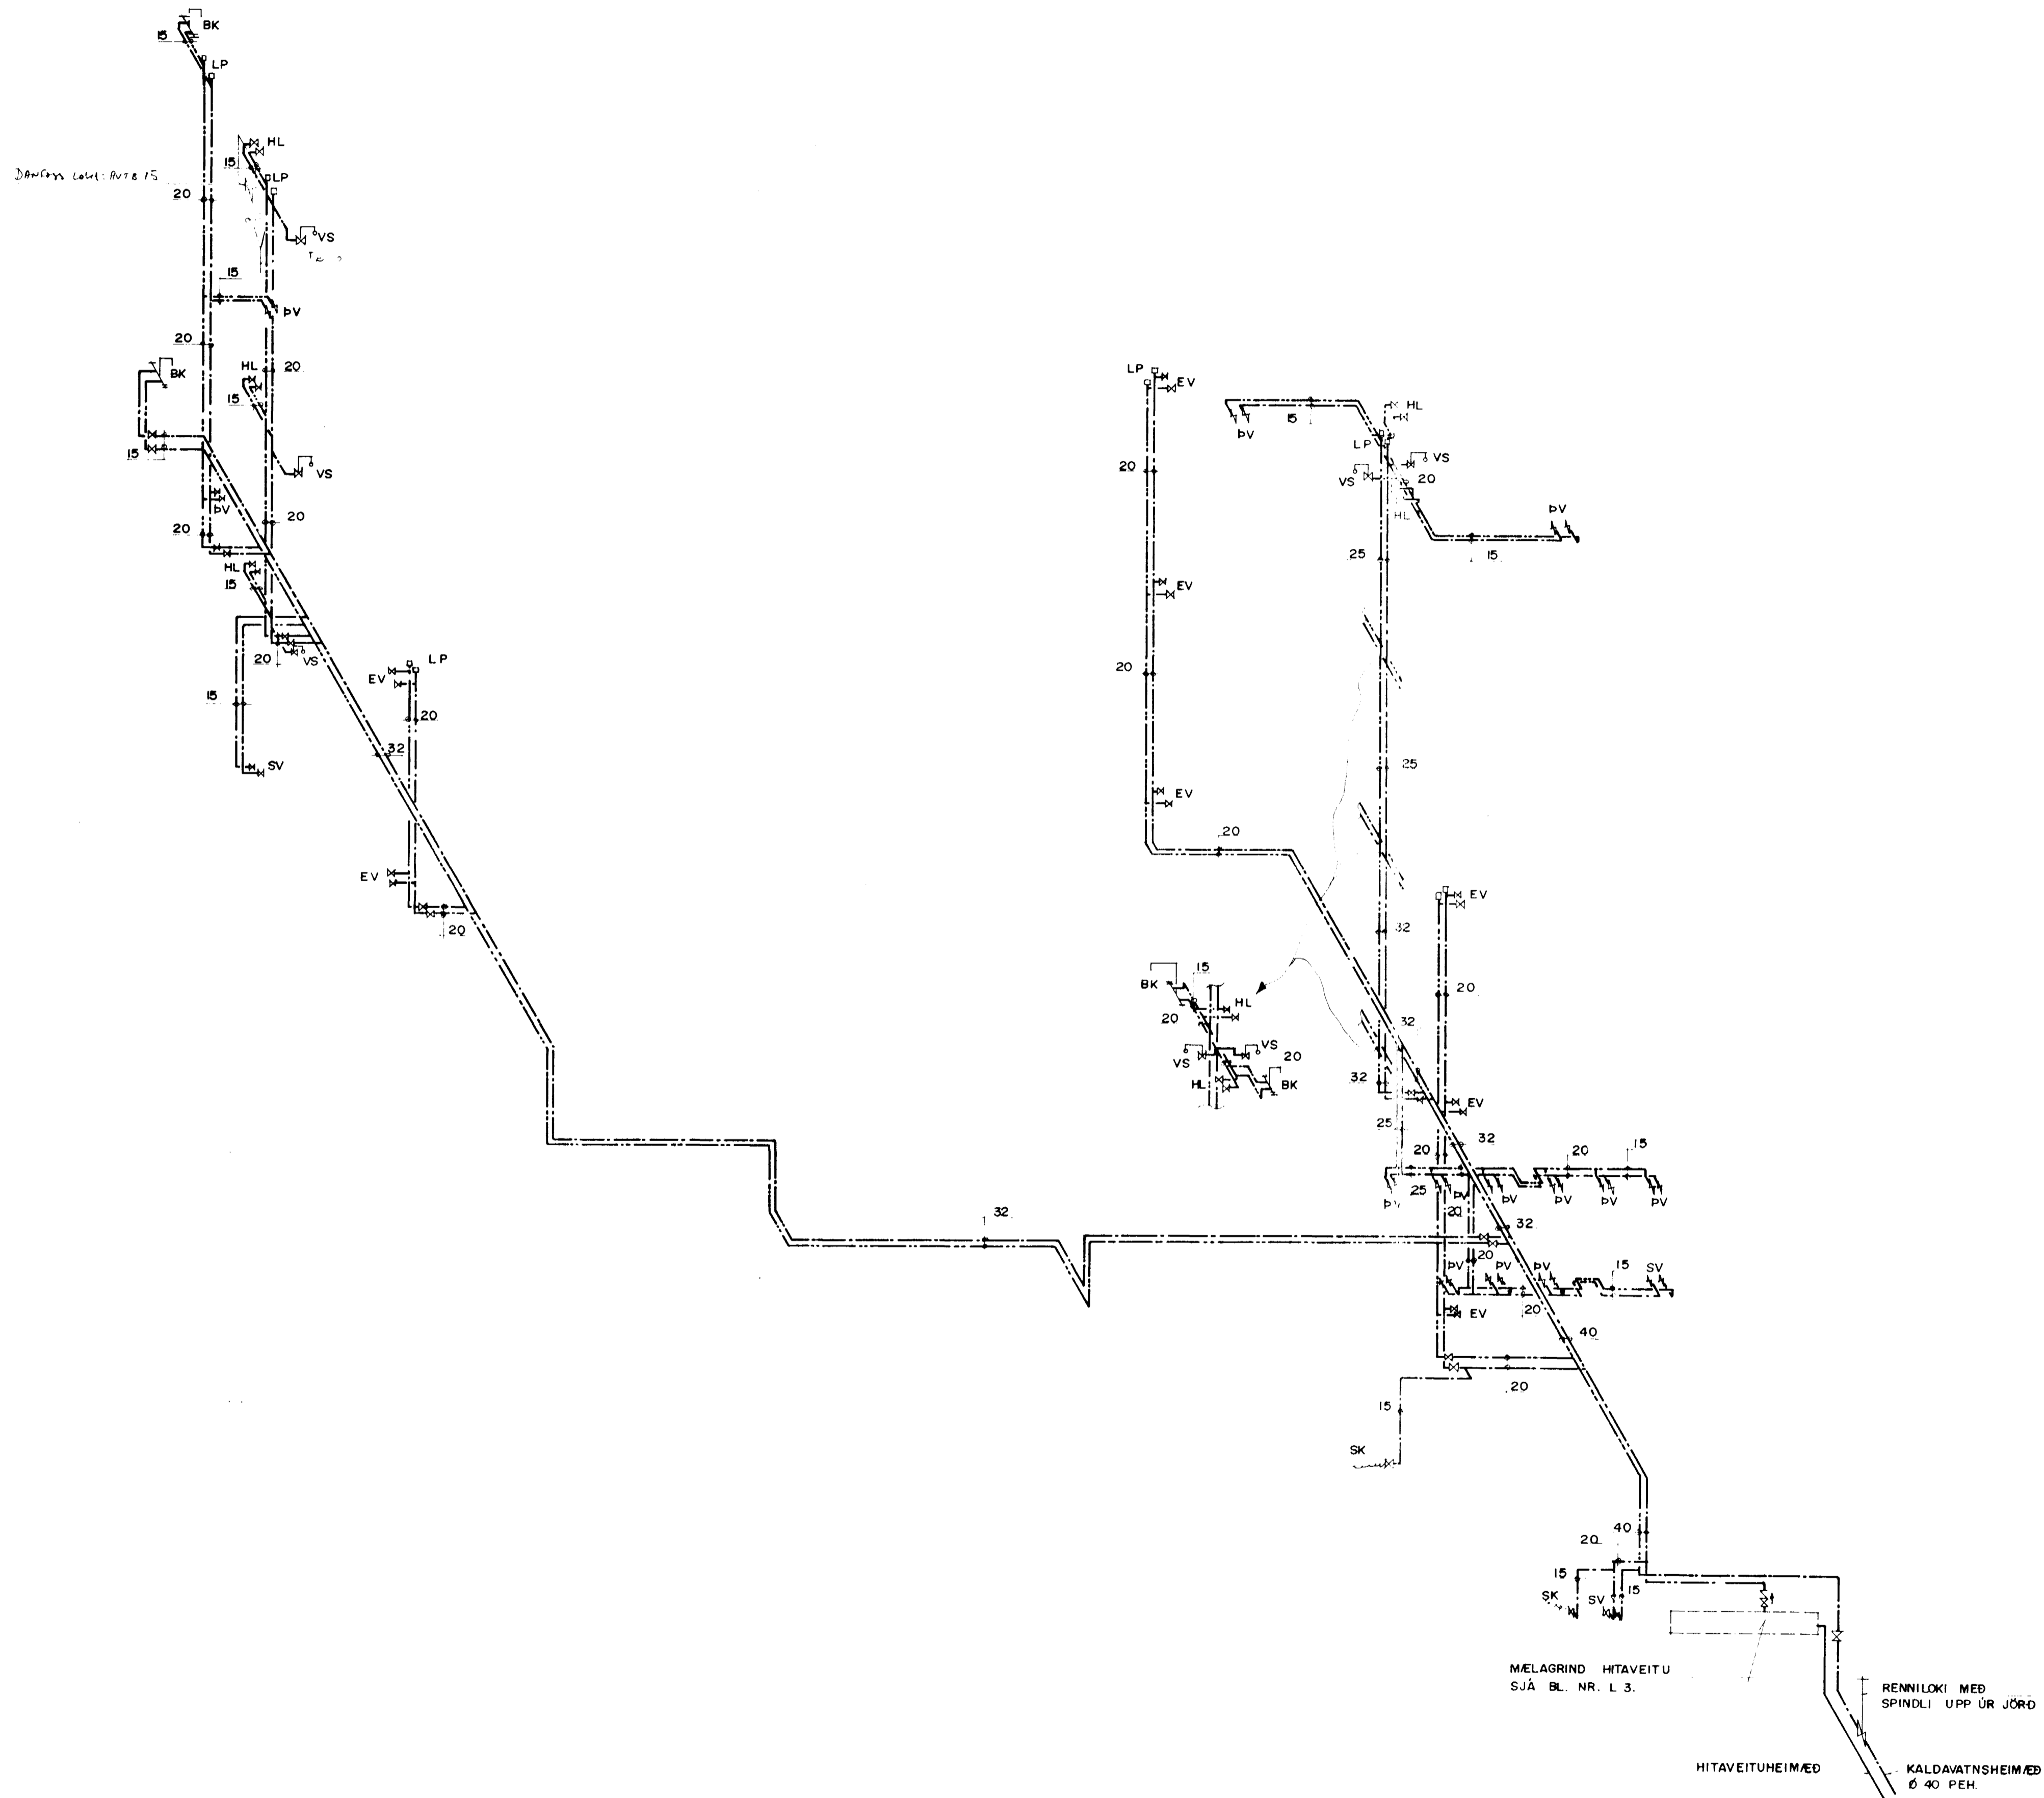

TILVÍSANIR:

SKÝRINGAR SJÁ BL. NR. L 3.

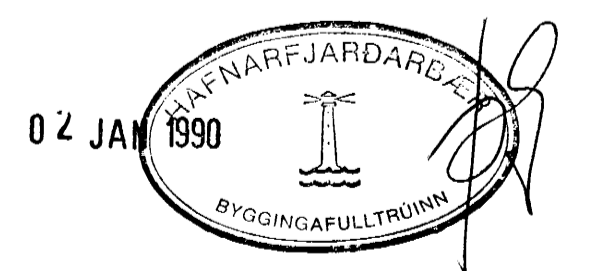

MÆLAGRIND HITAVEITU
SJÁ BL. NR. L 3.

HITAVEITUHEIMÆÐ

RENNILOKI MED
SPINDLI UPP ÚR JÖRD

KALDAVATNSHEIMÆÐ
6 40 PEH

DOFRABERG 7, HAFNARFIRÐI		SKÝR											
HITA- OG PRIFALAGNIR		1:50											
RÚMMYND NEYSLUVLAGNAR		89.02											
<p>Verfræðistofa Stefans og Björns s.f. GÖNDLINGARVANGUR REYKJAVÍKURVEIÐ 6B HAFNARFIRÐI - 101 T. 590 651340</p>	<table border="1"> <tr> <td>BYGGINGAR</td> <td>BYGGINGAR</td> <td>BYGGINGAR</td> <td>BYGGINGAR</td> </tr> <tr> <td>BG.</td> <td>GRT</td> <td>VERK</td> <td>BL. NR.</td> </tr> <tr> <td>17.11.89</td> <td>Björn Jónsson</td> <td></td> <td>L9</td> </tr> </table>	BYGGINGAR	BYGGINGAR	BYGGINGAR	BYGGINGAR	BG.	GRT	VERK	BL. NR.	17.11.89	Björn Jónsson		L9
BYGGINGAR	BYGGINGAR	BYGGINGAR	BYGGINGAR										
BG.	GRT	VERK	BL. NR.										
17.11.89	Björn Jónsson		L9										