

FALLPÍPA Fp. 1
Fp. 1a / Fp. 1b

FALLPÍPA Fp. 2 / Fp. 3

FALLPÍPA Fp. 4

FALLPÍPA Fp. 5

FALLPÍPA Fp. 6

FALLPÍPA Fp. 7


SKÝRINGAR:

LAGNIR INNHUSSU SEU UR PP PLASTPÍPUM.
LOFTSTOKKAR SEU UR ÖBRENNALEGU EFNI
T.D. 0,3mm GALV. PLÖTUJARNI.

LODRETTUM LAGNASTOKKUM SKAL LOKA A HÆÐARSKILUM
MEÐ ÞVI AÐ PAKKA STEINULL MILLI LAGNA OG VEGGJA.

VARDANDI STERDIR SAFNKASSA OG BLASARA SVO OG NARNARI
ÖTFÆRSLU SKAL HAPA SAMRÁÐ VID TÆKNIMENN BLIKKSMIDJU
ÞEIRRAR SEM SAMIÐ VERÐUR VID UM FRAMKVEMD VERKSINS.

HLJÓÐEINANGRUN SKAL TRYGGÐ MEÐ STEINULLAREINANGRUN.

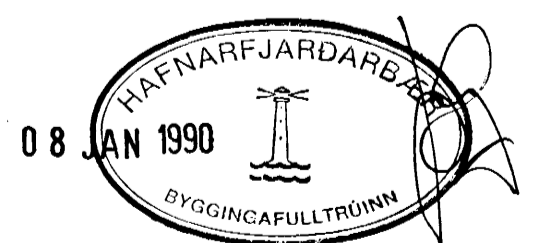

DOFRABERG 7, HAFNARFIRÐI		HITA- OG PRIFALAGNIR		MRV
BR. NR.	BREYTING	R	T	I: 50
Verkfræðistofa Stefáns og Björns s.f. CONSULTING ENGINEERS		FALLPÍPUR LOFTRÁSIR GRUNNMYND		VERK. NR. 09.02
REKKN.	TEKNN.	GRT.	VEIÐF.	BL. NR.
28.12.89	Björn Guðbjörnsson			L 10
REYKJAVÍKURVEGI 68 HAFNARFIRÐI SIMI 91 651340				