


GRUNNMYND 1:50

HÚS B

HÚS A

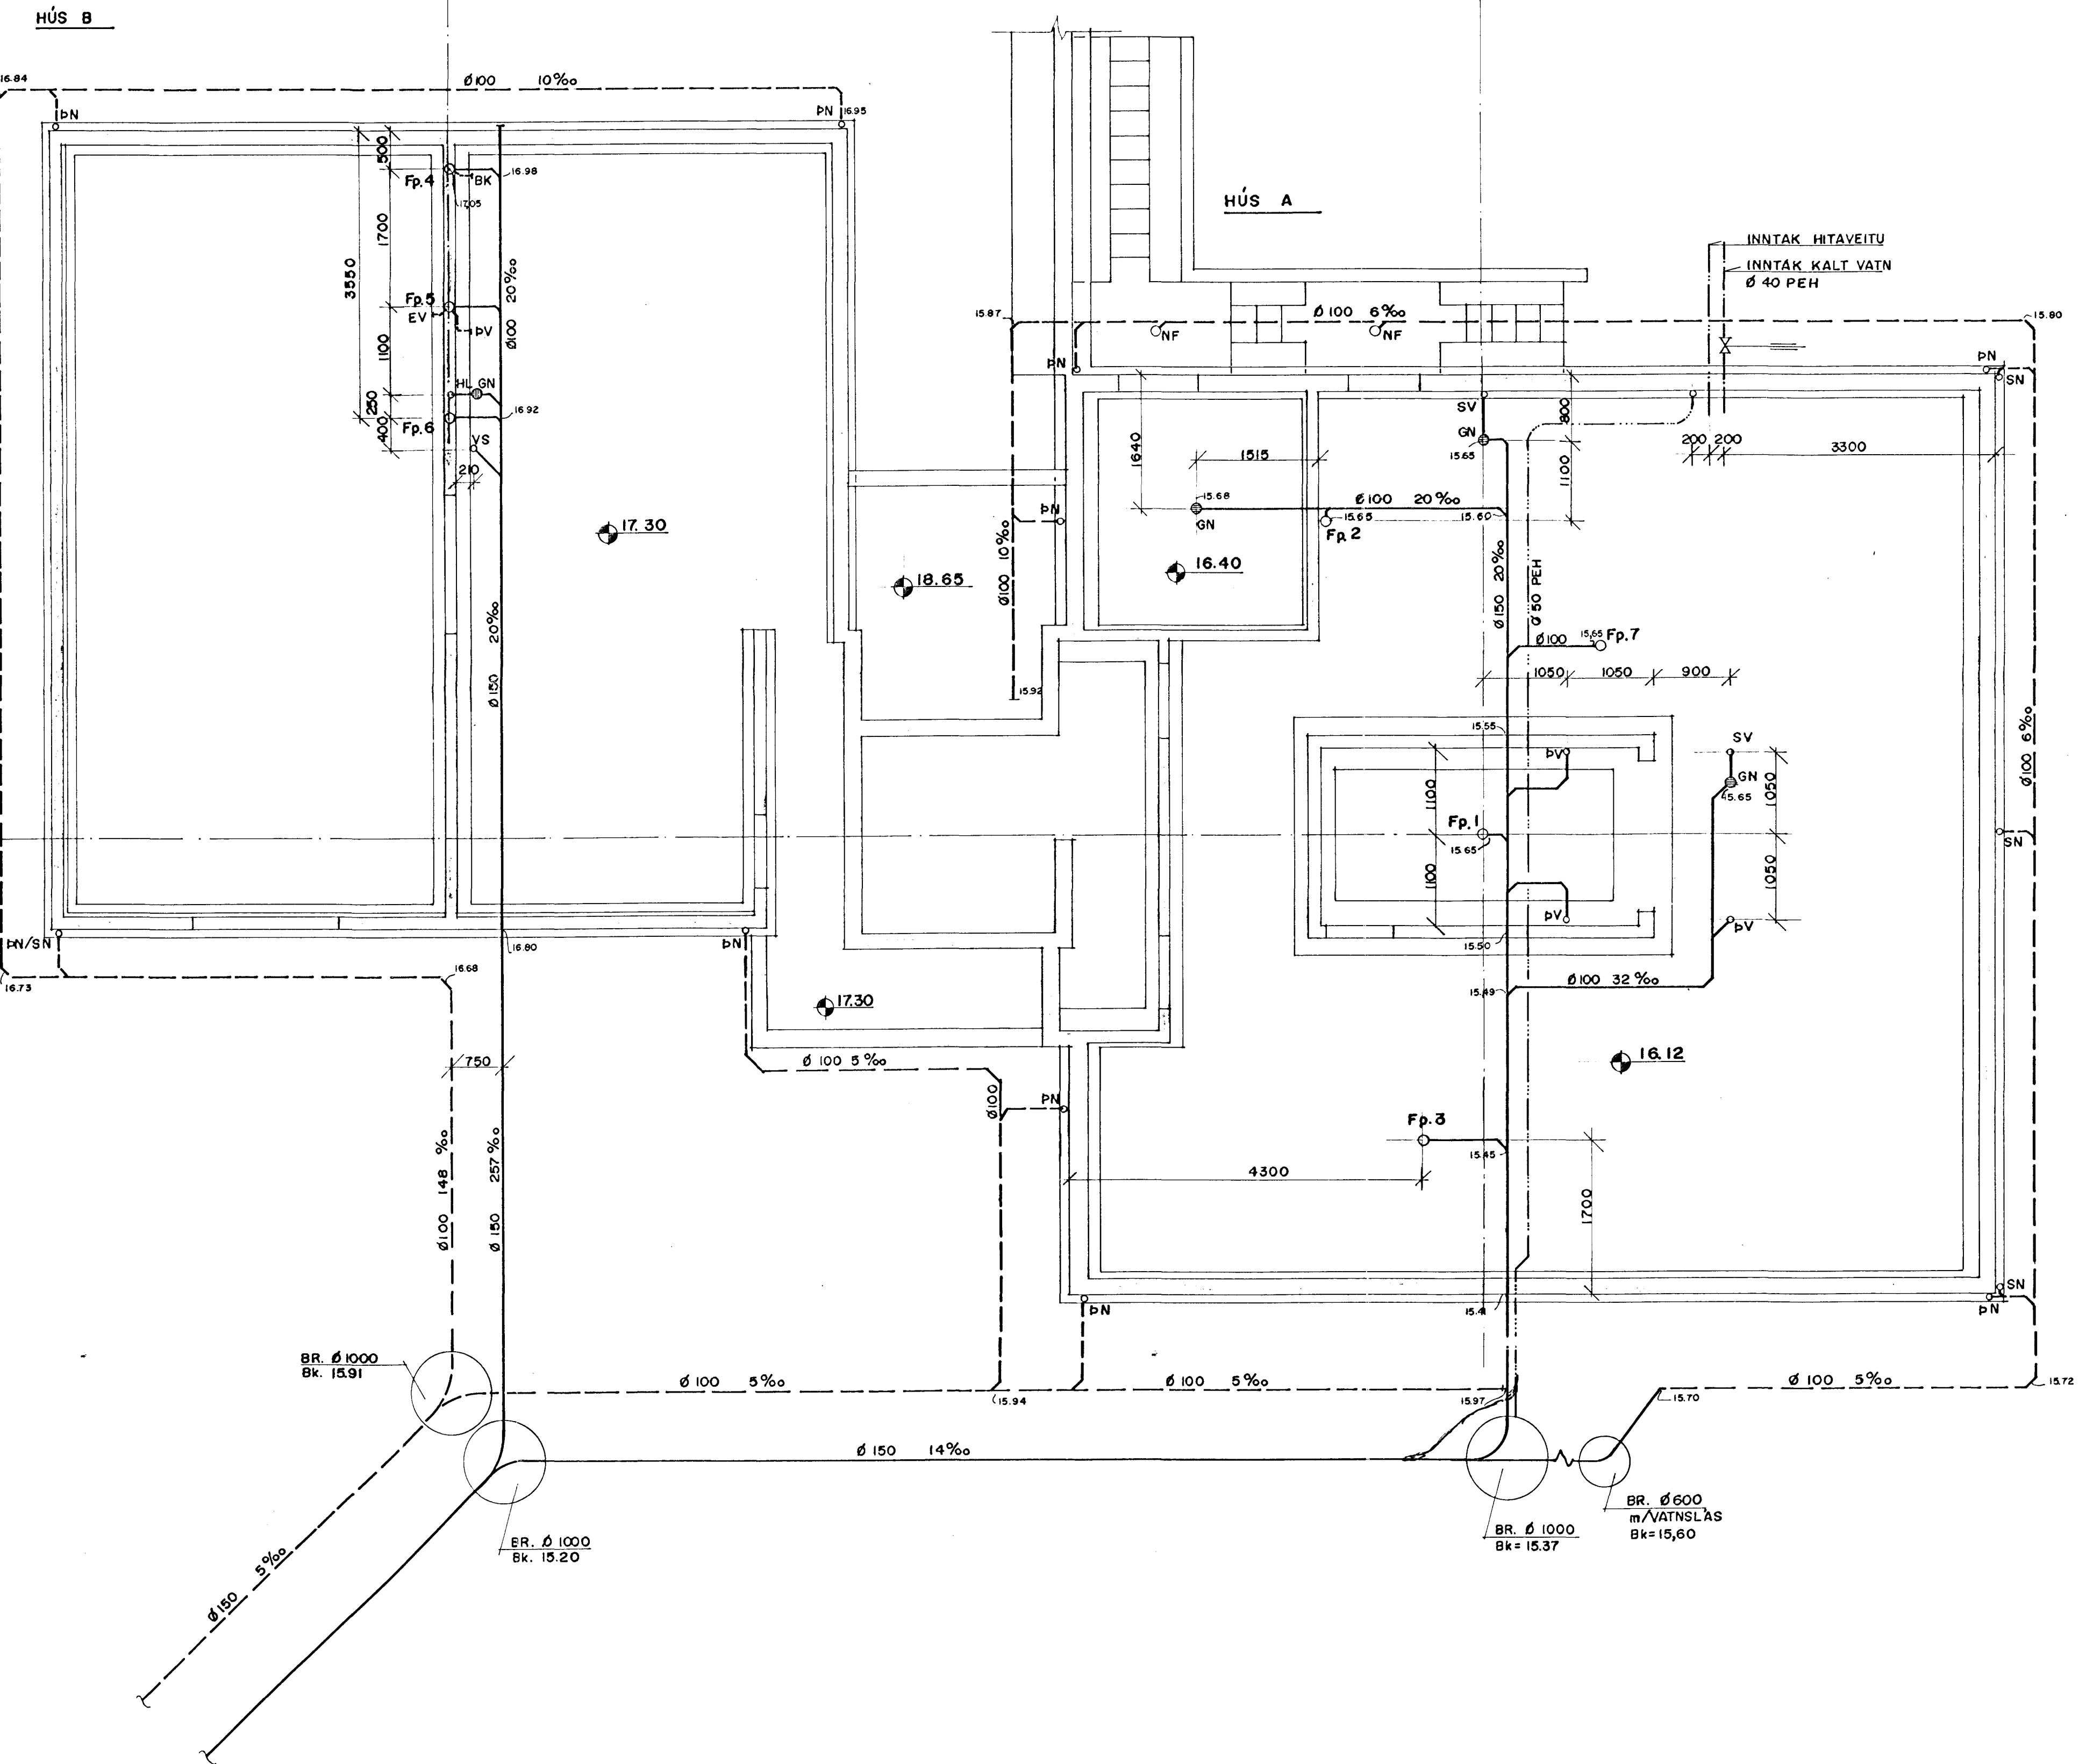


SKÝRINGAR:

- SKÓLPLÖGN PVC
- REGNVATNSLÖGN PVC
- KALDAVATNSHEIMÆÐ PEH
- HITAVEITUHEIMÆÐ

ALLAR MÁLSETNINGAR ERU Í MILLIMETNUM NEMA HÉÐARKÓTAR ERU Í METRUM

KÓTASETNING Á PÍPUR MIDAST VIÐ STAÐARKÓTA SEM ER 0,00 Á NEDSTUPLÖTU.

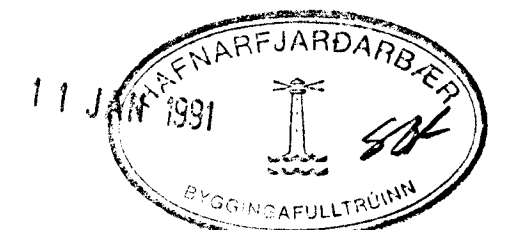

DOFRABERG 9, HAFNARFIRÐI			
B	ÍBÚÐ Í HÚSI B, Fp. 7	BG	GRT
A	REGNVATNSLÖGN 6/11'89	SV	GRT
BR. NR.	BREYTING	R	T
Verkræðistofa Stefáns og Björns s.f. CONSULTING ENGINEERS REYKJAVÍKURVEGI 68 HAFNARFIRÐI - Sími 91-651340		REKNI SV DAGS 04.05.89	TEIKN GRT YFIRF.
HITA- OG PRIFALAGNIR FRÁVEITULAGNIR Í GRUNNI GRUNNMYND		MKV: 1:50 VERK. NR: 89.03 BL. NR: L2	