


GRUNNMYND 1:50

HÚS B

HÚS A

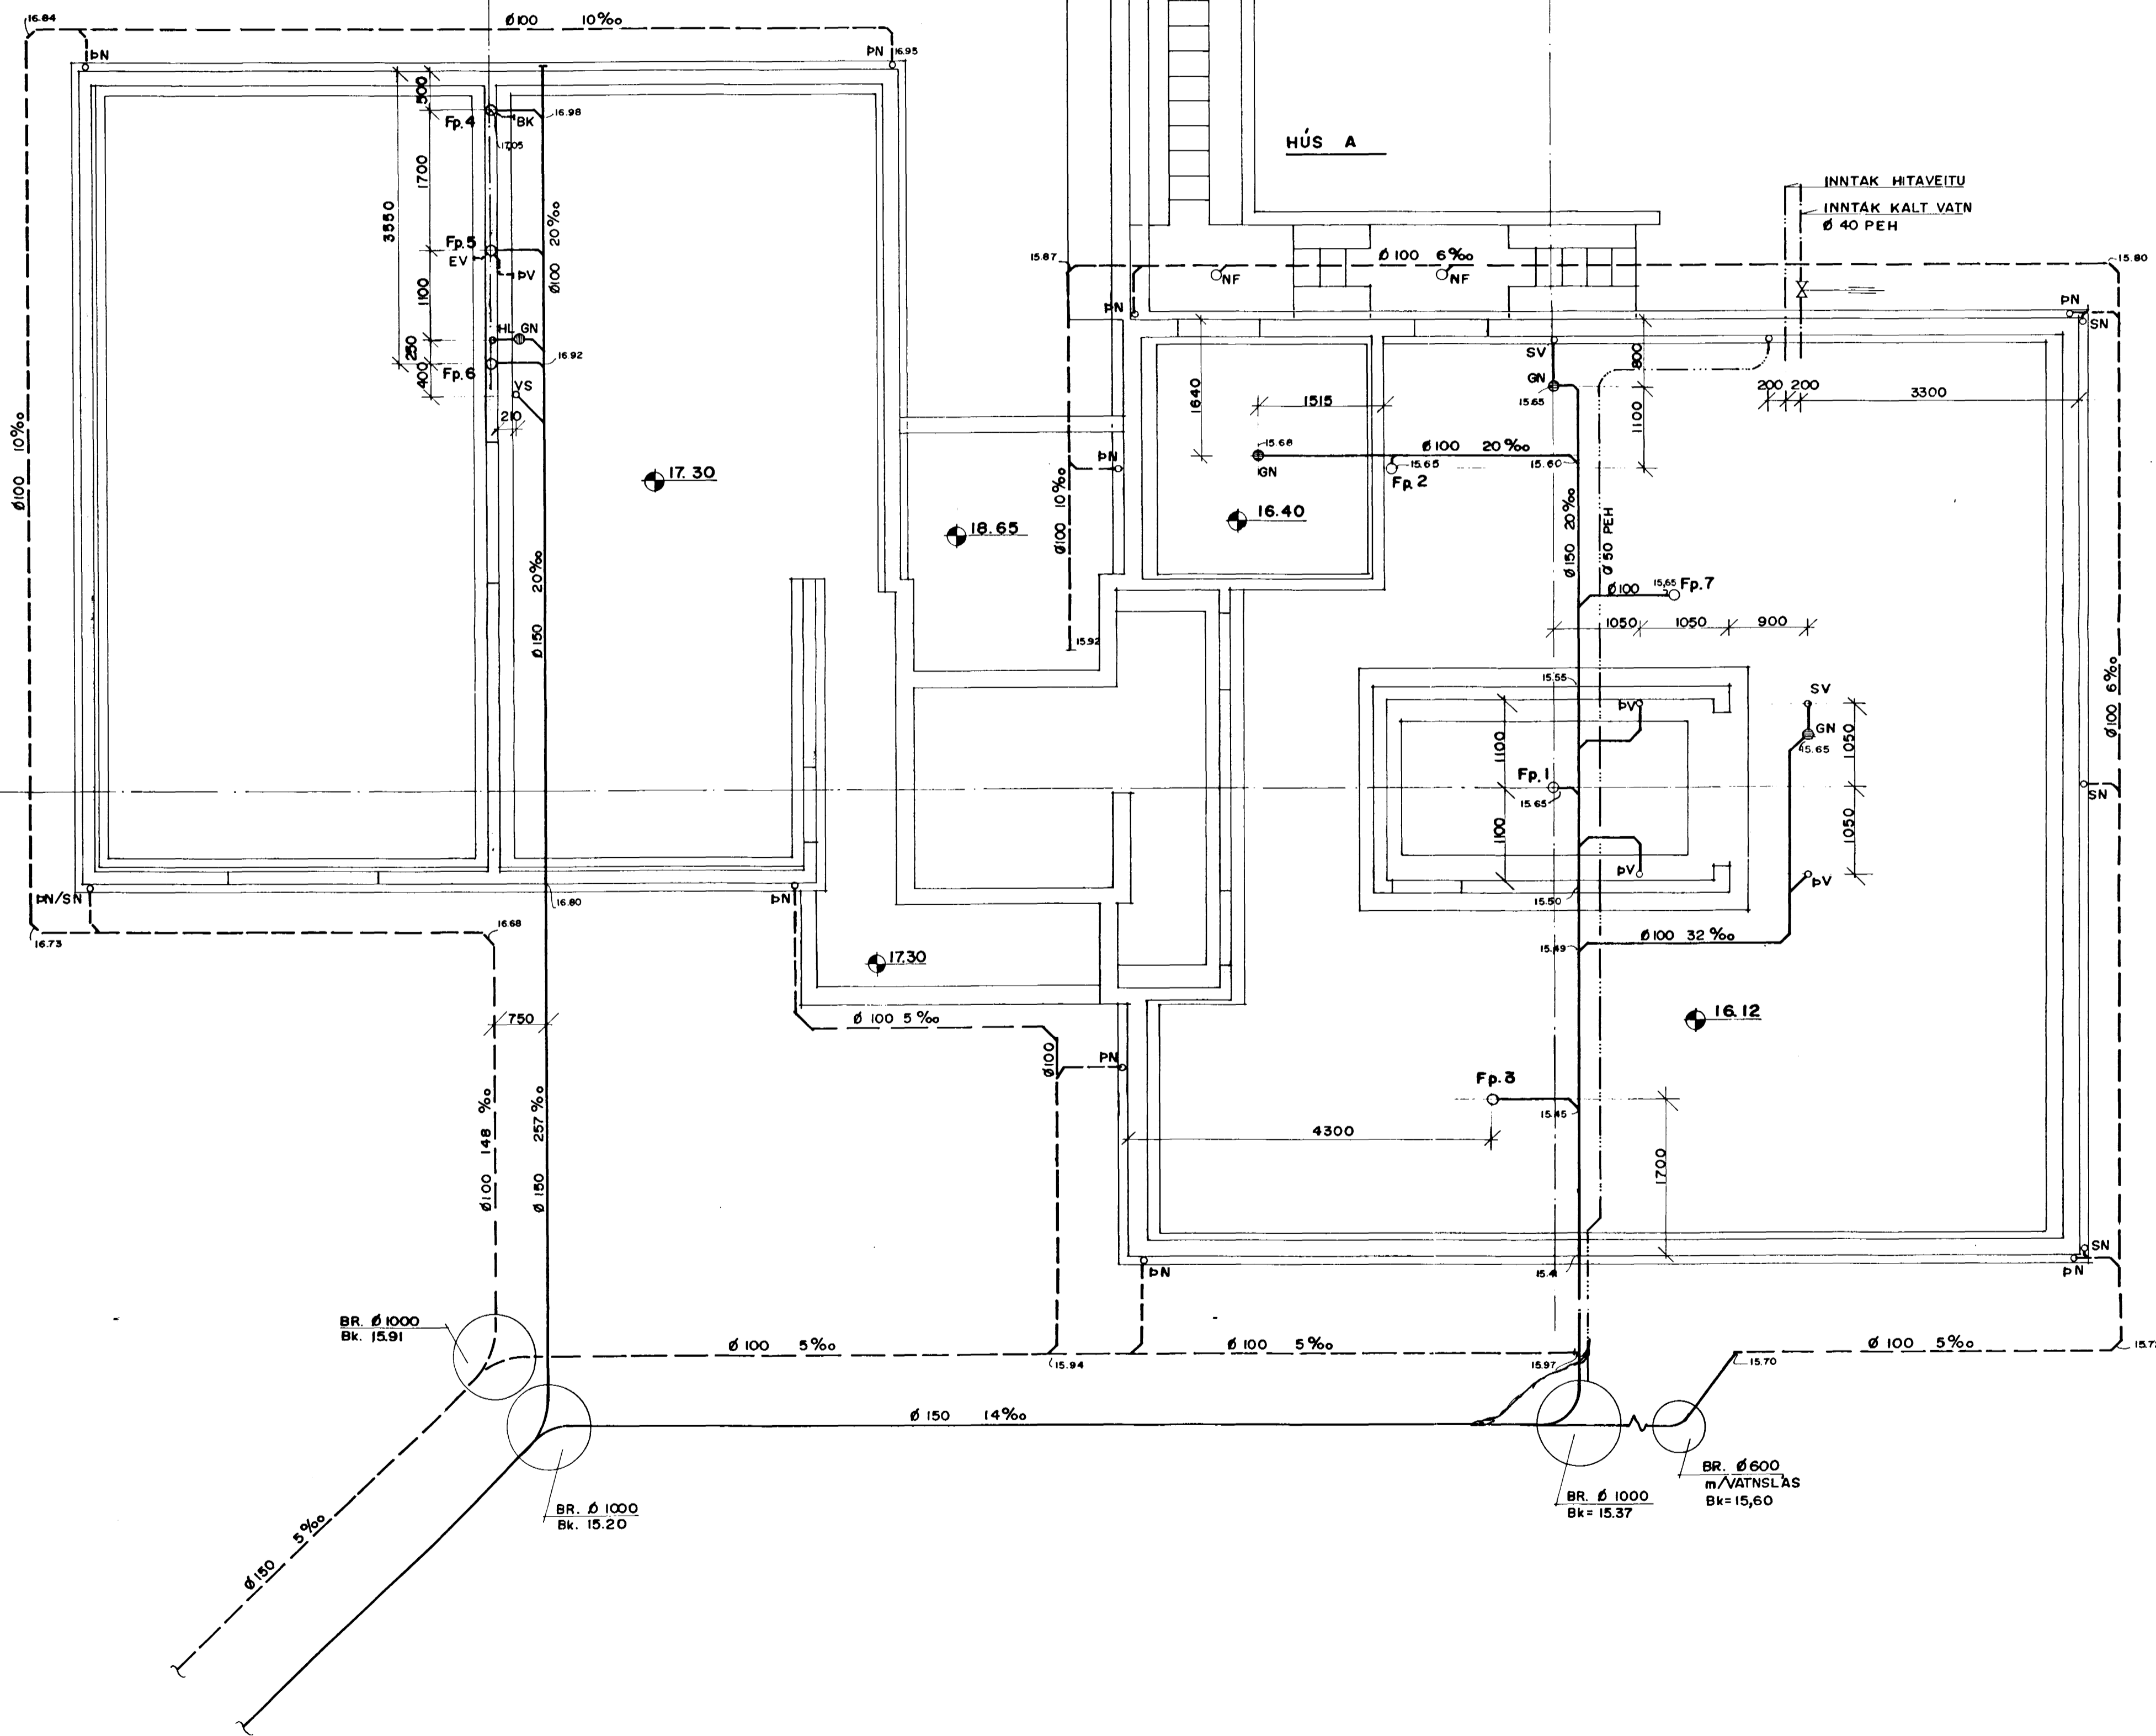


SKÝRINGAR:

- SKÓLPLÖGN PVC
- - - REGNVATNSLÖGN PVC
- · · · · KALDAVATNSHEIMÆB PEH
- · · · · HITAVEITUHEIMÆB

ALLAR MÁLSETNINGAR ERU Í MILLIMETRUM NEMA
HÆÐARKÓTAR ERU Í METRUM

KÓTASETNING Á PÍPUR MIÐAST VIÐ STAÐARKÓTA
SEM ER 0,00 Á NEDSTUPLÖTU.

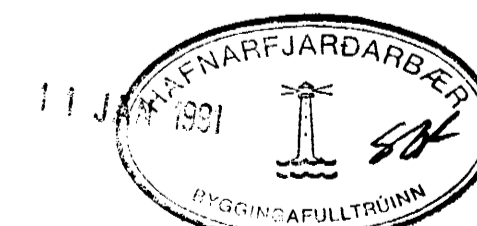

DOFRABERG 9, HAFNARFIRÐI			
B	ÍBÚÐ Í HÚSI B, Fp. 7	BG	GRT
A	REGNVATNSLÖGN 6/11'89	SV	GRT
BR. NR.	BREYTING	R	T
Verkfræðistofa Stefáns og Björns s.f. CONSULTING ENGINEERS REYKJAVÍKURVEGI 68 HAFNARFIRÐI - Sími 91-651340		REIKN SV DÁGS 04.05.89	TEIKN GRT YFIRF BL NR L2
HITA- OG PRIFALAGNIR FRÁVEITULAGNIR Í GRUNNI GRUNNMYND		MKV. 1:50 VERK NR. 89.03	