H G F E D C B A

4 3 2 1

GRUNNMYND 1:50

I. HÆÐ
HÚS B

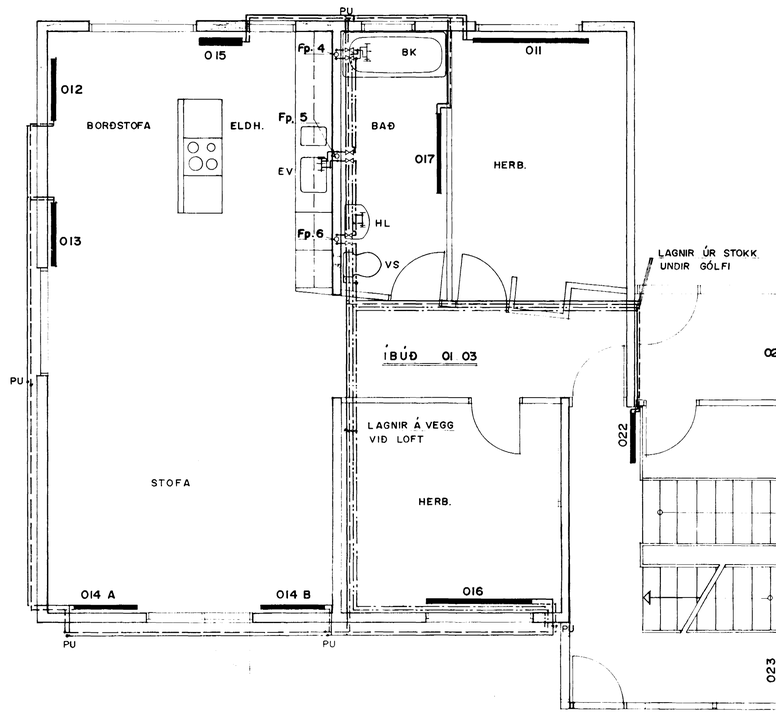

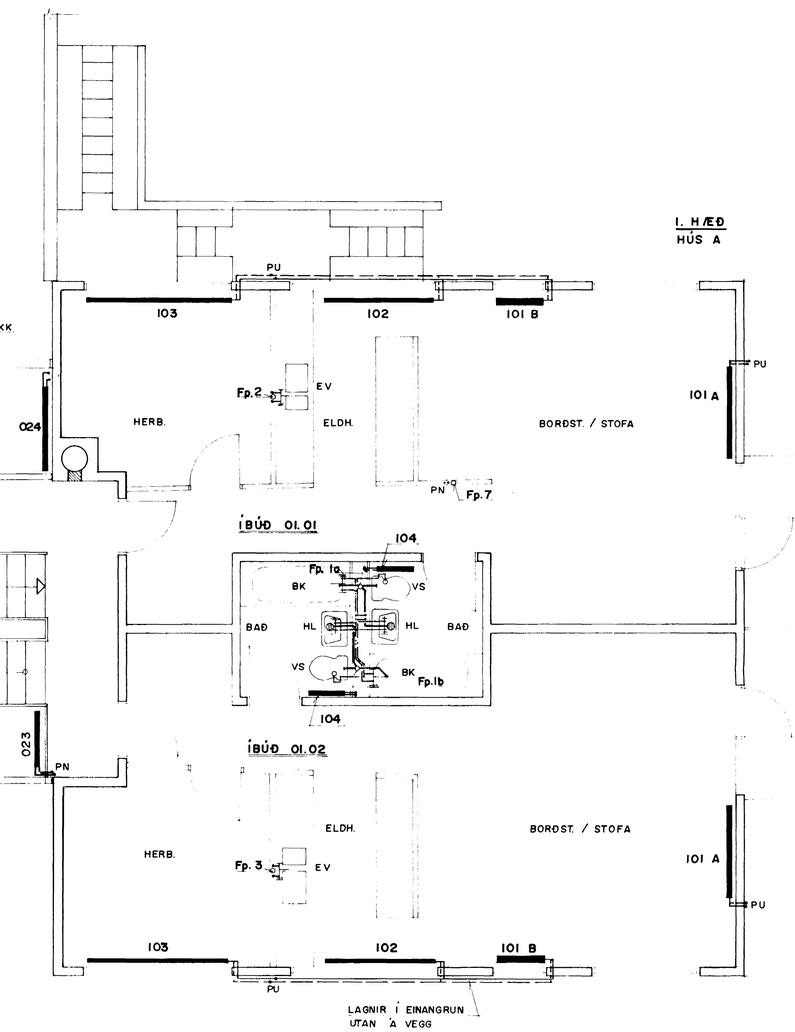

07 SEP 1991

HAFNARFJARÐARBÆR
TÆKNIDEILD

DOFRABERG 9, HAFNARFJÖRÐUR

B	LAGNIR MILLI HÚSA FÆRÐAR	19.08.91	BG	GRT	HITA- OG ÞRIFALAGNIR
A	ÍBÚÐ 01.03 / Fp. 7	12.11.90	BG	GRT	

GRUNNMYND I. HÆÐ

1:50

89.03

SV. 15.09.89 GRT.

L 4