
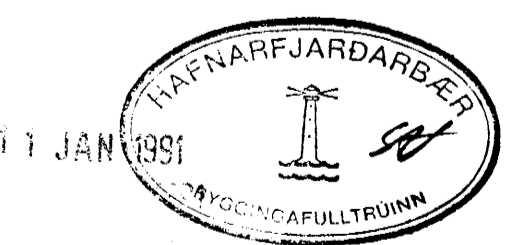


GRUNNMYND 1:50

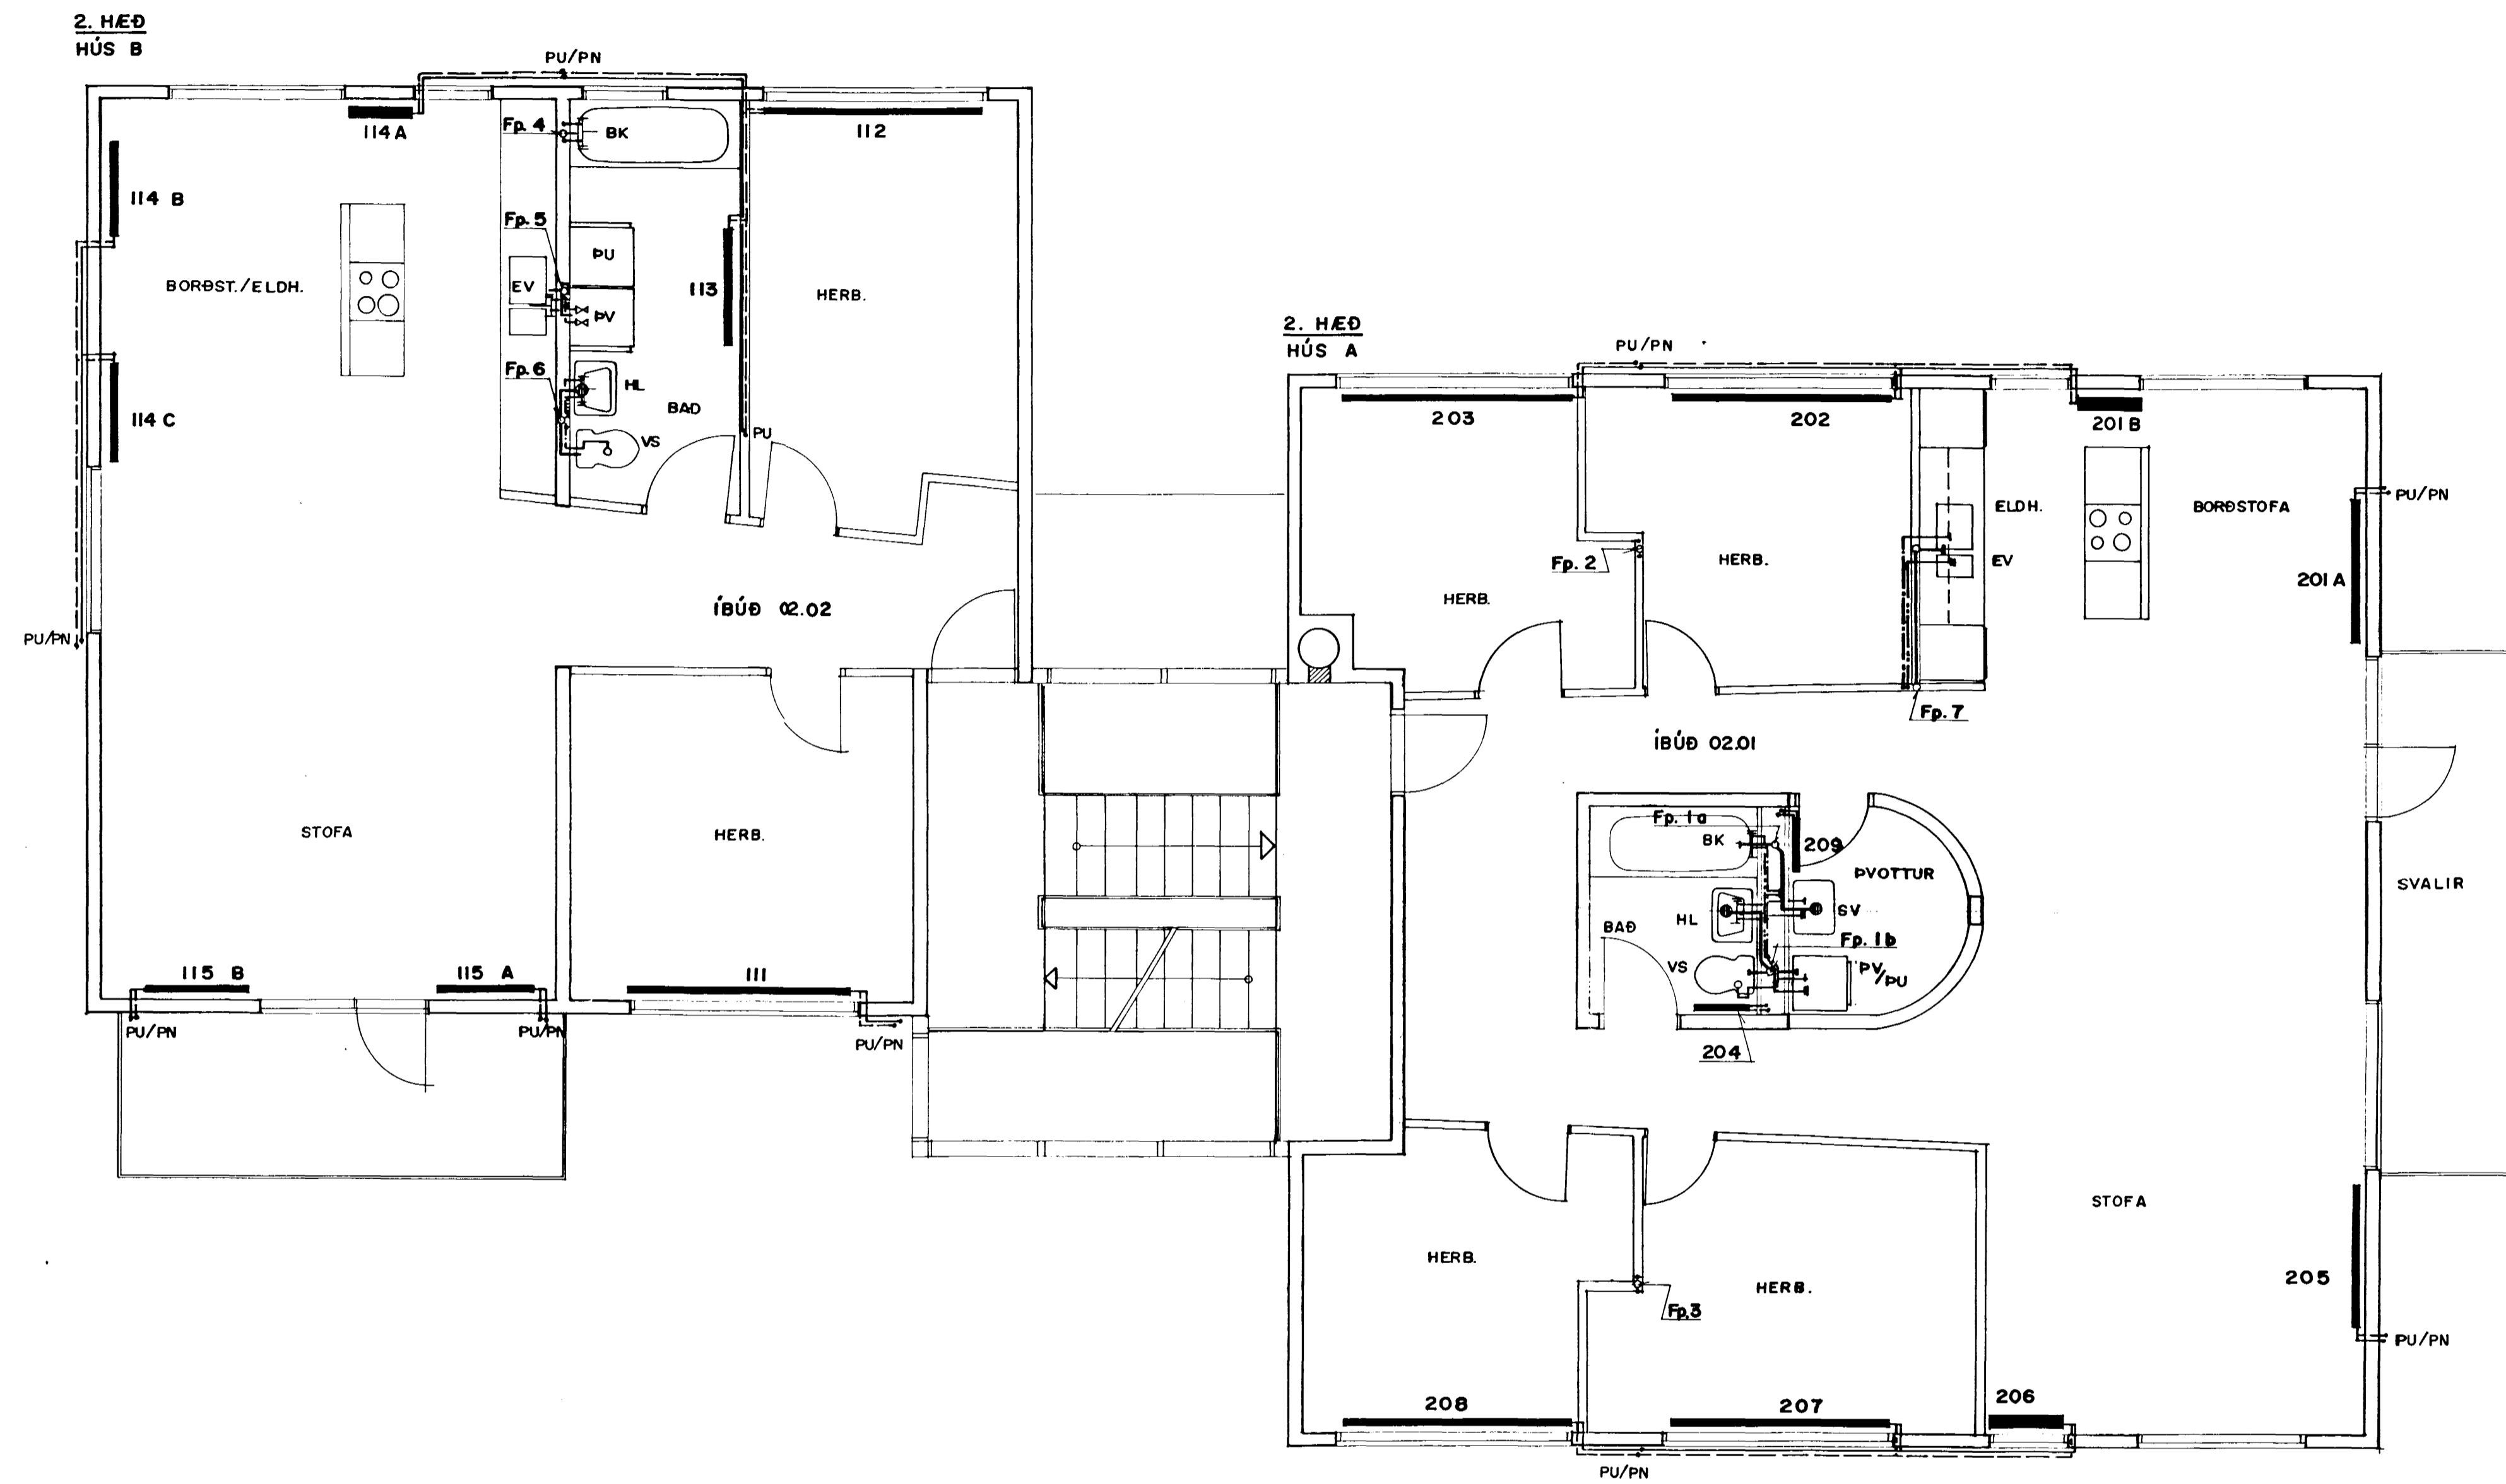

DOFRABERG 9, HAFNARFIRÐI			
13/1990	INIB.	HÚSI A	Í STAD TVEGGJA
BO	GR	T	
HITA- OG ÞRIFALAGNIR			1:50
GRUNNMYND 2. HÆÐ			09.03
Verkræðistofa Stefans og Björns s.f. CONSULTING ENGINEERS REYKJAVÍKURVEGI 68 HAFNARFIRÐI SIMI 91 651340			L5
SV.	GR		
15.09.89	Björn Guðbjörnsson		