



RÚMMYND 1:50

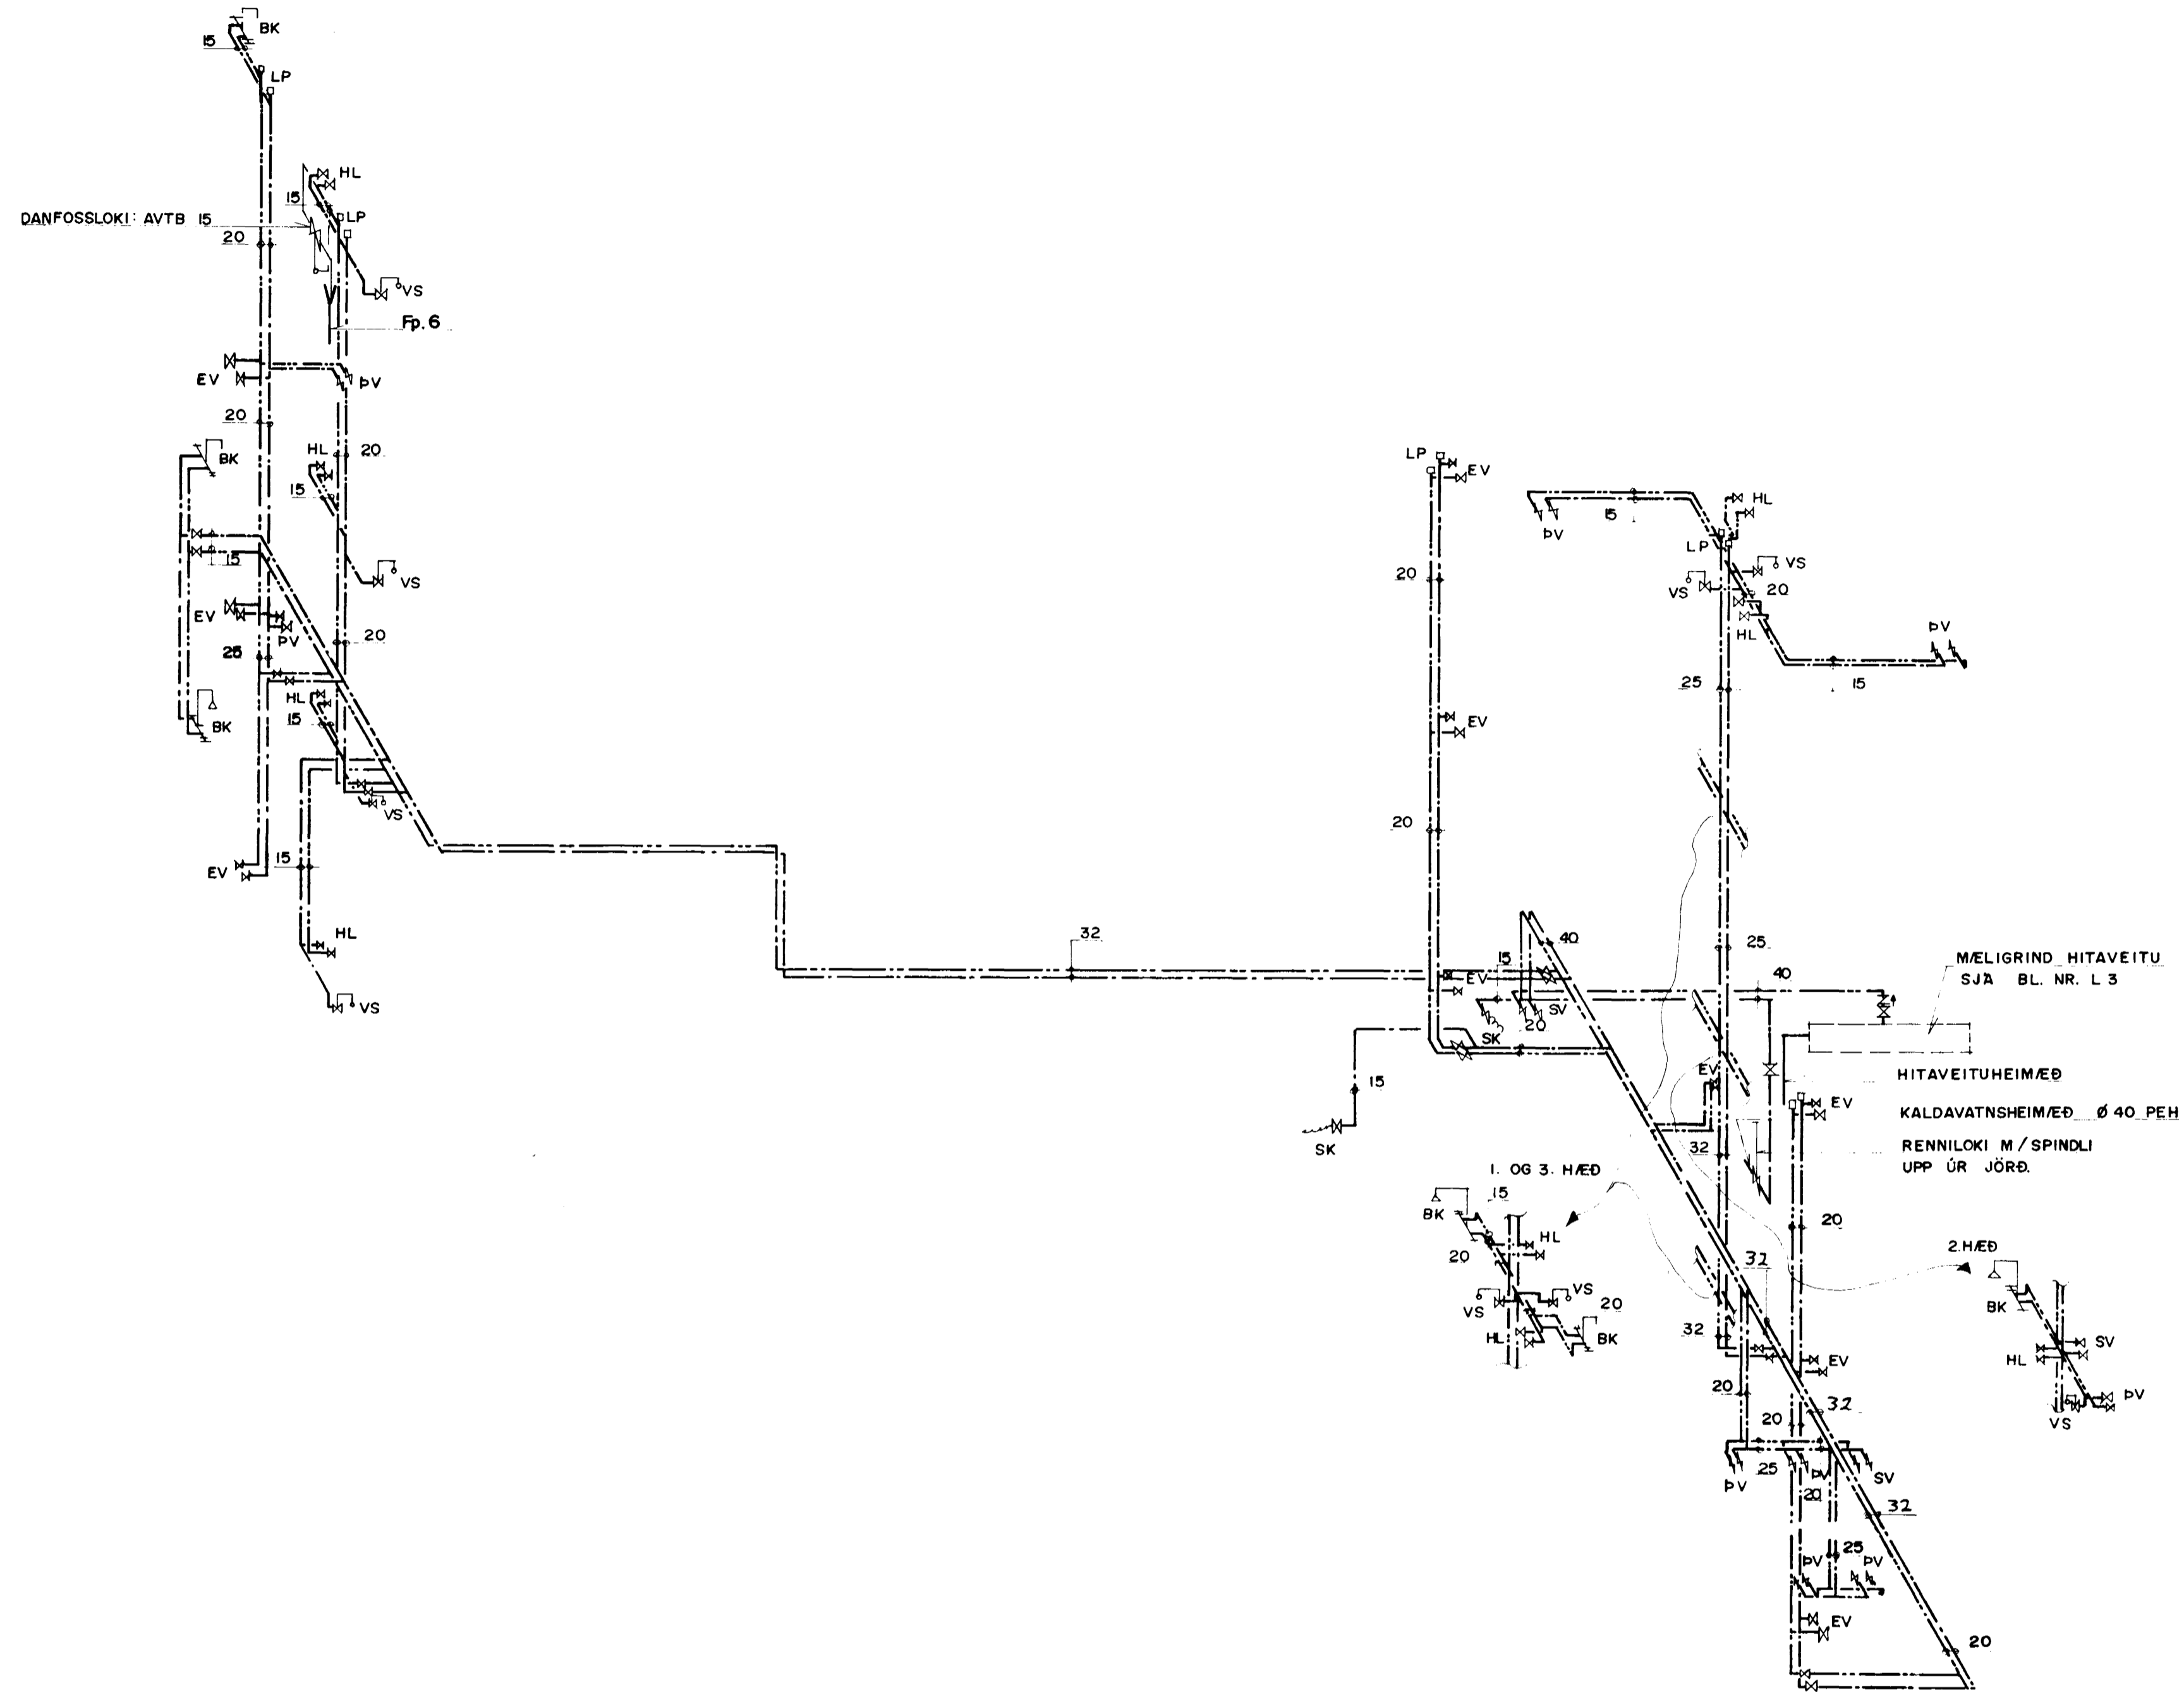

TILVÍSUN:

SKÝRINGAR SJÁ BL. NR. L 3.

07 SEP 1991

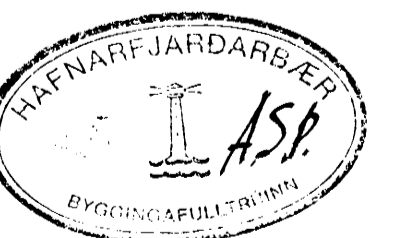

DOFRABERG 9, HAFNARFIRÐI			
B	LAGNIR MILLI HÚSA ÁGÚST '91	BG	GRT
A	1B.1. HÆÐ HÚSI A, 2. HÆÐ HÚSI B	BG	GRT
VERKFRÆÐISTOFA		HITA- OG PRIFALAGNIR	
Stefáns og Björns s.f.		RÚMMYND NEYSLUVLAGNAR	
REYKJAVÍKURVEGI 68		REIKN	BG. GRT
HAFNARFIRÐI - Sími 91 651340		DAÐS	17.11.89
		L9	