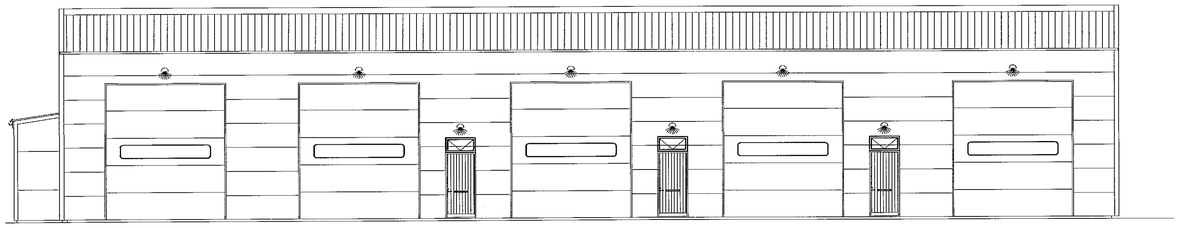

ÚTLIT - SUÐUR
1:100 (A1)

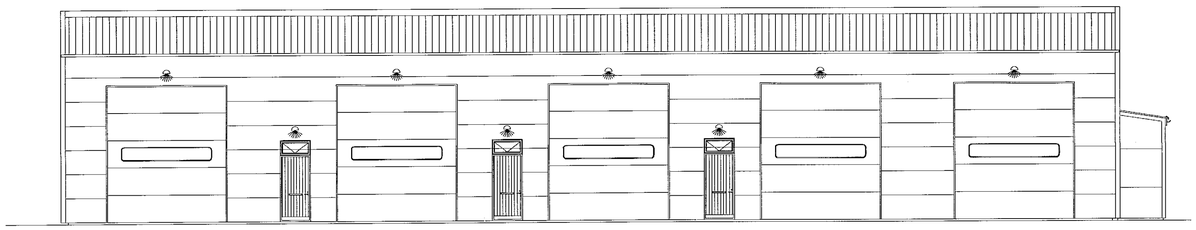

ÚTLIT - NORÐUR
1:100 (A1)

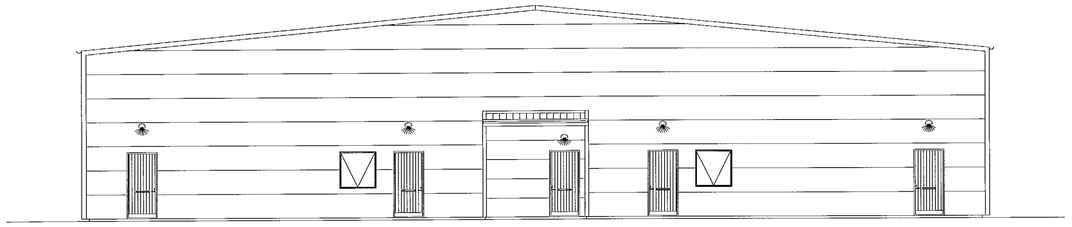

ÚTLIT - VESTUR
1:100 (A1)

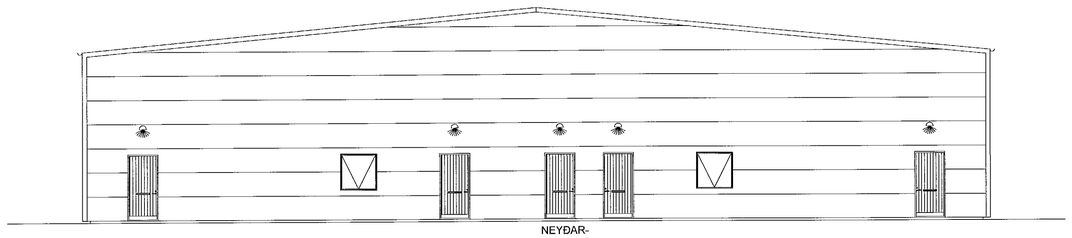

ÚTLIT - AUSTUR
1:100 (A1)

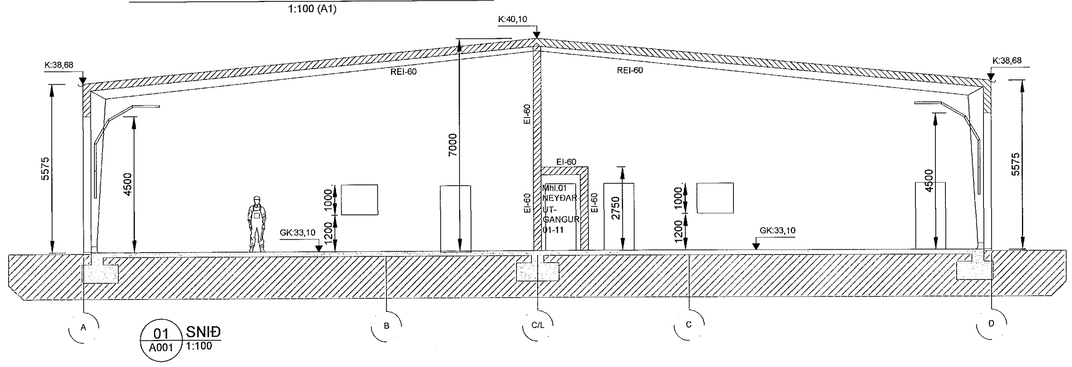

Samþykkt bann
19. MAÍ 2021
Byggingarfulltrúinn í Hafnarfirði
Skúli Bjarnason

Skráningartafla: Dofrahella 3 Hafnarfirði
Landeignanúmer: 213114
Matshlutanúmer: 01
Prenta
Skrásetjari: Eyjólfur Valgarðsson
Kennitala: 280857-4169
Útgáfa: 5.00 **Dags.:** 6.5.2021

Uppskipting og lýsing					Stærðir												
D0	D1	D2	D3	D4	D5	D5M	D6	D7	D8	D9	D10a	D10b	D11	D12	D13	D14	D15
Lokun	Rými hæð-röð	Notkun texti	Höfuð-flokkun	Eignar-hald	Botnflötur m²	Millifl ötur m²	Stigar m²	Op m²	Brúttóflötur m²	Brúttóflötur sh < 1,8	Salarhæð min	Salarhæð max	Brúttó rúmmál m³	Nettóflötur m²	Birt flatarmál m²	Reiknitala skiptarúmmáls	Skipta-rúmmál m³
		Matshluti			1.055,3	0,0	0,0	0,0	1.055,3	0,0			6.814,0	1.025,8	1.018,5		6.414,648
		Botn											211,1				
	01	**1. Hæð**			1.055,3	0,0	0,0	0,0	1.055,3	0,0			6.602,9	1.025,8	1.018,5		
A	0101	**Iðnaður**	N	0101	105,0				105,0		5,58	7,00	660,2	102,2	105,0	6,29	642,838
A	0102	**Iðnaður**	N	0102	105,0				105,0		5,58	7,00	660,2	102,2	105,0	6,29	642,838
A	0103	**Iðnaður**	N	0103	105,0				105,0		5,58	7,00	660,2	102,2	105,0	6,29	642,838
A	0104	**Iðnaður**	N	0104	105,0				105,0		5,58	7,00	660,2	102,2	105,0	6,29	642,838
A	0105	**Iðnaður**	N	0105	105,0				105,0		5,58	7,00	660,2	102,2	105,0	6,29	642,838
A	0106	**Iðnaður**	N	0106	105,0				105,0		5,58	7,00	660,2	102,2	105,0	6,29	642,838
A	0107	**Iðnaður**	N	0107	102,9				102,9		5,58	7,00	653,2	100,5	102,9	6,35	638,175
A	0108	**Iðnaður**	N	0108	95,2				95,2		5,58	7,00	628,0	92,9	95,2	6,60	613,140
A	0109	**Iðnaður**	N	0109	95,2				95,2		5,58	7,00	628,0	92,9	95,2	6,60	613,140
A	0110	**Iðnaður**	N	0110	95,2				95,2		5,58	7,00	628,0	92,9	95,2	6,60	613,140
A	0111	**Neyðarútgangur**	U	Y	31,5				31,5		2,75	2,75	86,6	29,1		2,75	80,025
A	0112	**Inntaksklefi**	T	X	5,3				5,3		3,34	3,56	17,9	4,3			

Athugasemdir

Sameignir sumra

Eignar-hald	Notkun texti	Y-eignarhald	Notkun texti	Reikni-regla	Eignarhlutur
0102	Rými	Y	Neyðarútg.	S	16,9481%
0103	Rými	Y	Neyðarútg.	S	16,9481%
0104	Rými	Y	Neyðarútg.	S	16,9481%
0107	Rými	Y	Neyðarútg.	S	16,8252%
0108	Rými	Y	Neyðarútg.	S	16,1652%
0109	Rými	Y	Neyðarútg.	S	16,1652%

Eignar-hald	Notkun texti	Birt flatarmál m²	Skiptarúmmál Séreign m³ án sameignar	Séreign og sameign m³
0101	**Iðnaður**	105,0	642,838	642,838
0102	**Iðnaður**	105,0	642,838	656,401
0103	**Iðnaður**	105,0	642,838	656,401
0104	**Iðnaður**	105,0	642,838	656,401
0105	**Iðnaður**	105,0	642,838	642,838
0106	**Iðnaður**	105,0	642,838	642,838
0107	**Iðnaður**	102,9	638,175	651,639
0108	**Iðnaður**	95,2	613,140	626,076
0109	**Iðnaður**	95,2	613,140	626,076
0110	**Iðnaður**	95,2	613,140	613,140
	Alls	**1.018,5**	6.334,623	**6.414,648**

SAMANTEKTARBLAÐ
-:-(A1)

yfirfarið af
brunahönnuði.
Gunnar H. Kristjánsson
brunaverkfræðingur
11.5.2021

DOFRAHELLA 3 - HAFNARFIRÐI

ATVINNUHÚSNÆÐI
Mhl.01 ÚTLIT - SNIÐ
Mhl.01 SAMANTEKTARBLAÐ

Mkv. 1:100
Hannað EV
Teiknað EV
Yfirfarið EV

Dags. 5.MAÍ.2021 Blað 2 AF 3 Nr. A002

Eyjólfur Valgarðsson
Kt. 280857-4169

A1

Eyjólfur Valgarðsson
Byggingatæknifræðingur B.cs.
Hólmatúni 7 225 Álftanes
gsm:8917257 evtraust@gmail.com

Nr.	Dags.	Breyting	Af

Eyjólfur Valgarðsson Kt:280857-4169