



STOFN A 1:50

STOFN B 1:50

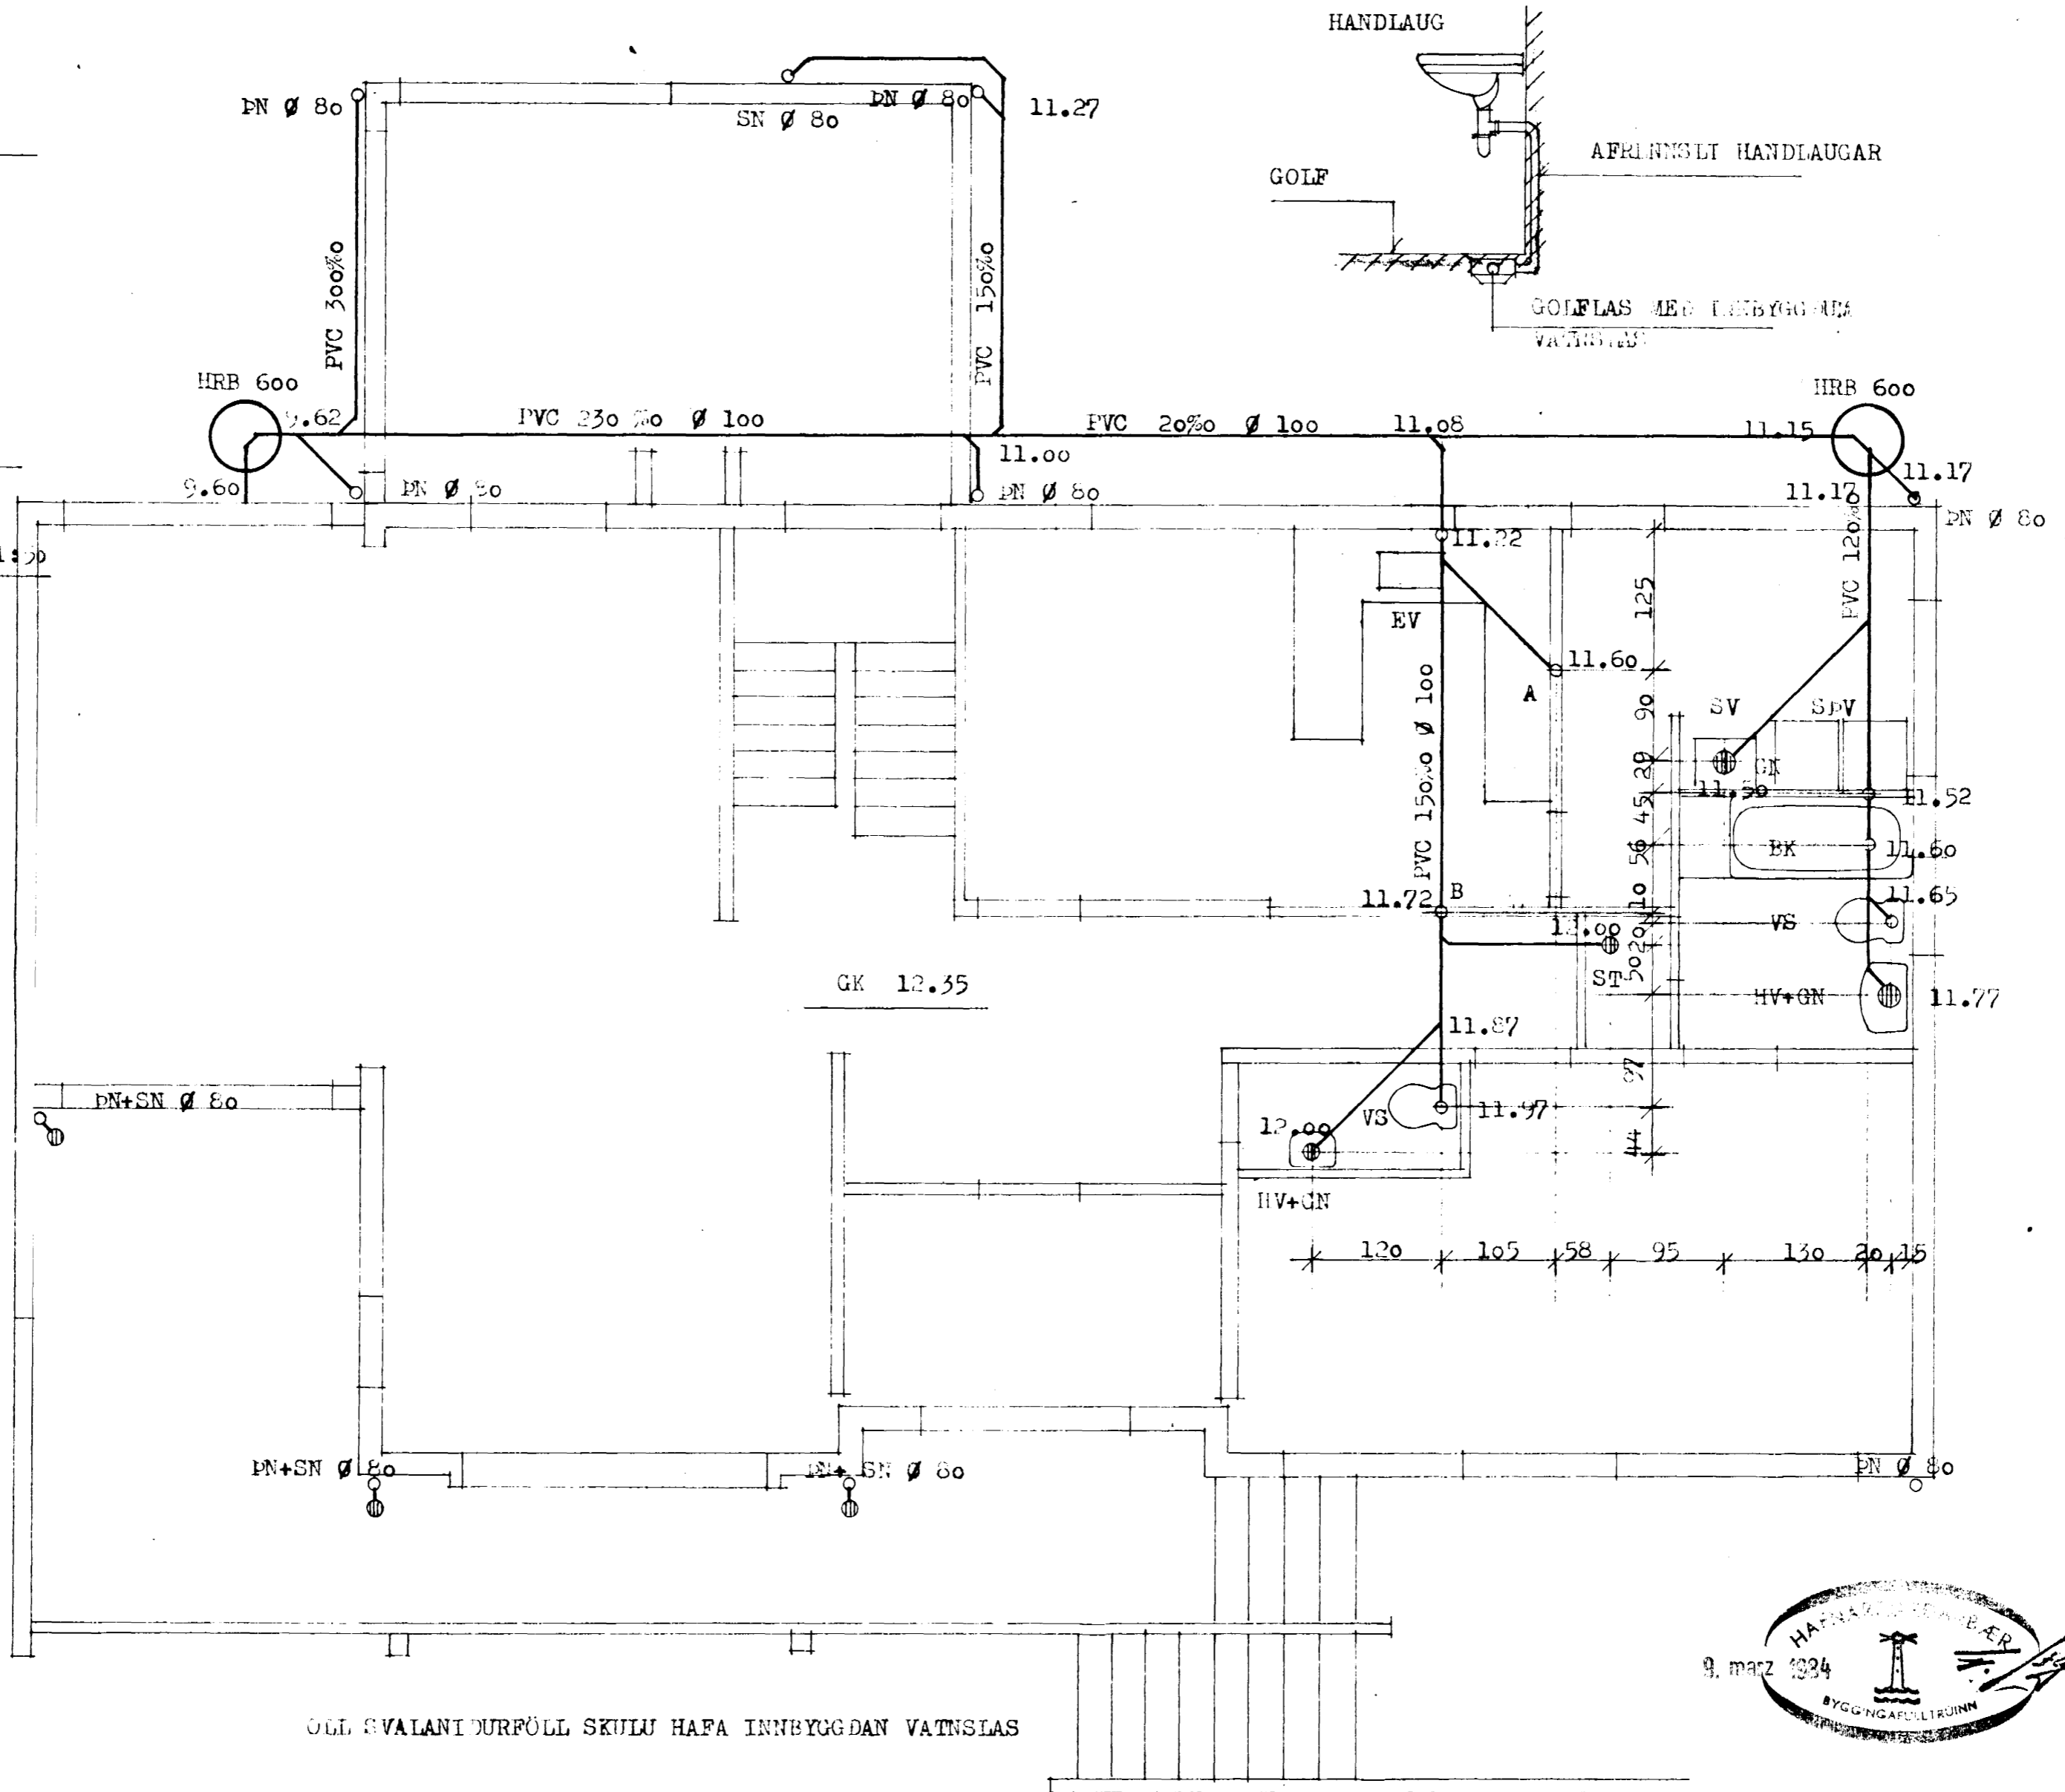

ÖLL SVALANIÐURPÖLL SKULU HAFA INNBYGGÐAN VATNSIAS

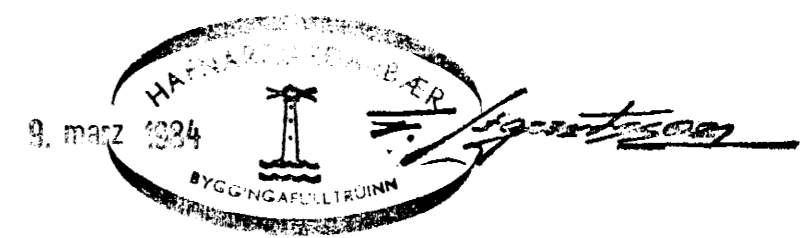

VERKEFNI	MÁL 1:50	DABS. JÚNÍ 83
DRANGAGATA I	TEIKN. EP	BR.
FRÆNNISLISTÖGN GRUNNMYND 2 HÆÐAR STOFNAR	REIKN.	VERK NR. 338
	BAMP.	TEIKN NR. 4, 0 SD
GUDNI ÞÓRDARSON	SKÚLATÚNI 6, 3 hæð.	SÍMI 14185