

SKÝRINGAR OG TÁKN.

1. LAGNIR UTANHÚSS

Í LAGNIR Í JÖRD UTANHÚSS, ÞAR MEÐ TALIN GRUNNLÖGN, SKAL NOTA STEINSTEYPTAR PÍPUR GLERJADAR LEIRPÍPUR EÐA BÍKAÐAR STEYPUJÁRNSPÍPUR.

STEINSTEYPTAR PÍPUR SKULU ÞÉTTAR MEÐ TJÖRUHAMPI OG SANDSTEYPU, GLERJADAR PÍPUR SKULU ÞÉTTAR MEÐ TJÖRUHAMPI OG ASFALTSTEYPU, STEYPUJÁRNSPÍPUR SKULU ÞÉTTAR MEÐ TJÖRUHAMPI OG BRENNISTEINI EÐA ÖÐRU JAFNGÖÐU.

ÖLL HÆÐARMÁL ERU MIÐUÐ VIÐ BOTN Á RÖRUM OG TENGISTYKKJUM. BOTN HOLRASA UTANHÚSS SKAL LIGGJA MÍNNS 120 M UNDIR YFIRBORDI JARÐAR.

FRÆRENNSLISLAGNIR SKAL EKKI LEGGJA MEÐ MÍNNI EN 20% HALLA OG SKAL LAGNIR LEGGJA MEÐ ÞEIM HALLA NEMA ANNAÐ SÉ AKVEÐIÐ Á TEIKN. PÍPUR SKAL LEGGJA ÞANNIG AÐ ÞAR LIGGI Á BELGNUM EN EKKI Á MÚFFUM OG SKAL LÖGNIN VERA BEIN.

UNDIRSTÖÐUR LAGNA SKAL VERA ÞÉTTUR JARÐVEGUR SEM ÞJAPPAST VEL AÐ ÞEIM.

UPPHENING Á GRUNNLÖGN Í PLÖTU SJÁ NÁNAR SKÝRINGARMYND.

2. JARÐVATNSLÖGN

SÉ ANNAÐ EKKI TEKIÐ FRAMM SKAL JARÐVATNSLÖGN GERÐ ÚR 100 MM STEINSTEYPTUM PÍPUM MEÐ ÖPÉTTUM SAMSEYKTUM EÐA 60 MM PLASTPÍPUM MEÐ GÖTUM Á BELGNUM. JARÐVATNSLÖGN SKAL HAFI 5% HALLA NEMA ANNAÐ SÉ AKVEÐIÐ Á TEIKNINGU. AÐ PÍPUM SKAL FYLLA MEÐ GRÖFRI MÖL KORNSTARÐ 3-5 MM OG SKAL VERA MÍNNS 15 SM LAG YFIR PÍPUNUM OG 10 SM LAG TIL HVORRAR HLIÐAR. SJÁ NÁNAR SÉRTEIKNINGU.

3. BRUNNAR

MANNGENGIR BRUNNAR (MÍNNS 1 M AÐ INNANMÁLI) SKULU GERÐIR ÚR STEYPUJÁRNSPÍPUM OG KEILUM. KARMAR OG LOK SKULU GERÐ ÚR STEYPUJÁRNI OG SKULU VERA ÞREP NIÐUR Í BOTN BRUNNSINS. RENNUR SKULU VERA Í BOTN BRUNNSINS OG SKAL HALLI AÐ ÞEIM VERA A.M.K 125%.

ALLAR LAGNIR, AÐRAR EN JARÐVATNSLAGNIR, SKAL TENGJA NEÐST Í BRUNN.

4. LAGNIR INNANHÚSS

Í LAGNIR INNANHÚSS, AÐ UNÐANSKILINNI GRUNNLÖGN, SKAL NOTA STEYPUJÁRNSPÍPUR OG ZINKHÚÐAR SMÍÐAJÁRNSPÍPUR

SMÍÐAJÁRNSPÍPURNAR SKAL SKRUFU SAMAN, EN STEYPUJÁRNSPÍPURNAR SKAL ÞETTA MEÐ HAMPI OG BLYI EÐA ÖÐRU JAFNGÖÐU.


INNANHÚSSLAGNIR SKULU LIGGJA MEÐ MÍNNS 50% HALLA NEMA AÐ ANNARS SÉ GETIÐ Á FRÆRENNSLISLÖGNINGU. LOFTRÁS SKAL VERA Á ÖLLUM FALLPÍPUM ER SALERÍ OG ELDHÚSVASKAR ERU TENGDIR VIÐ.

5. EFNÍ OG VINNA



EFNÍ OG VINNA SKAL VERA Í SAMRÁMI VIÐ GILDANDI REGLUGERÐIR.

6. TÁKN.


$\frac{\sigma}{a}$ ST n%	a MM NY, STEINSTEYPU LÖGN, MEÐ n% HALLA.
$\frac{\sigma}{a}$ G n%	a MM NY, GLERJUÐLÖGN, MEÐ n% HALLA.
$\frac{\sigma}{a}$ J n%	a MM NY, BÍKAÐ STEYPUJÁRNSLÖGN, MEÐ n% HALLA.
$\frac{\sigma}{a}$ S(TEYPU) n%	a MM NY, STEINSTEYPU EÐA PLASTLÖGN, FYRIR JARÐVATN, MEÐ n% HALLA
$\frac{\sigma}{a}$ SI n%	a MM NY, STEINSTEYPT REGNVATNSLÖGN, MEÐ n% HALLA.
-----	ELDRÍ LAGNIR SEM FYRIR ERU
u.l. n%	LÖGN UNDIR LOFTI, MEÐ n% HALLA
a.g. n%	LÖGN YFIR GÖLFI, MEÐ n% HALLA
$\frac{a}{H}$ $\frac{a}{H}$	LÖGN MEÐ a MM HREINSILOKI.

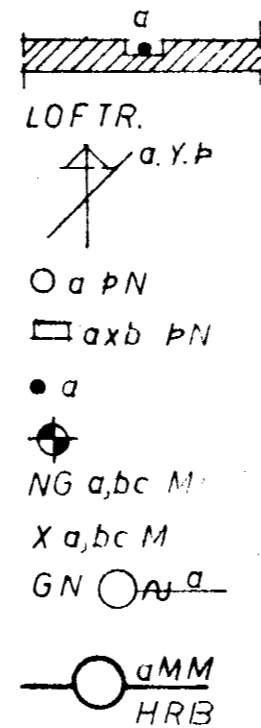

a MM FALLPÍPA Í VEGGRAUF LOFTRÁS.
a MM FALLPÍPA SEM LEIDD ER JPP Í GEGNUM ÞAK
a MM ÞAKNIÐURFALL
a x b MM ÞAKNIÐURFALL
a MM FALLPÍPA HÆÐIR Á GOLFUM
HÆÐ Á NEÐSTA GÖLFI.
HÆÐIR Á YFIRBORDI JARÐVEGS.
GÖLFNIÐURFALL MEÐ a MM VATNSLÁS OG LAUS RÍST
HREINSIBRUNNUR, a MM.

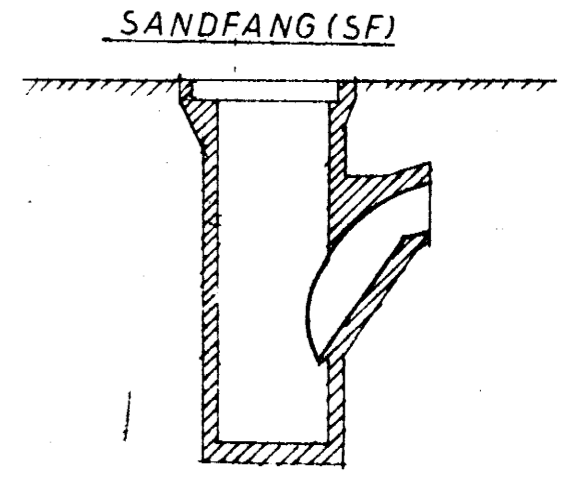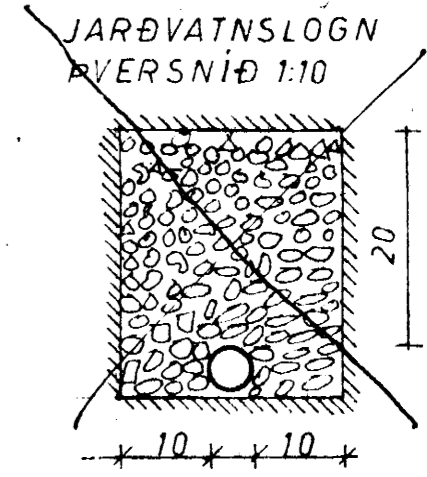

TÆKI:		ÞVERMÁL VATNSLÁSS AÐ/FRÁ
SKAMMSTÖFJUN	NAFN	Í MM SÉ ANNAÐ EKKI TEKIÐ FRAM
HV	HANÐLAUG	32/40
BK	BAÐKER	40/50
ST	STEYPUBAÐ	40/50
GN	GÖLFNIÐURFALL	100/100
EV	ELDHÚSVASKUR	40/50
UPV	UPPÞVOTTAVÉL	50/70
SV	SKOLVASKUR	40/50
VS	VATNSSALERI	100/100
SPV	SJÁLVIRKÞVOTTAV	25/32

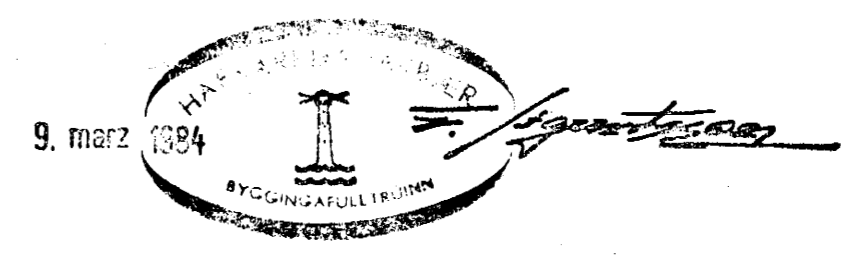

VERKEFNI	MÁL	DAGS. JUNI 83
DRANGAGATA I	TEIKN. G.P.	BR.
FRÆRENNSLISLÖGN SKÝRINGAR	REIKN.	VERK NR. 338
	SAMP. Guðni Þórðarson	TEIKN. NR.
GUÐNI ÞÓRÐARSON BORGARTUNI 29		4, 0, 1
		SÍMI 14185