


SKÝRINGAR.

- GK. GÓLFKÓTI.
- GN. GÓLFNIÐURFALL.
- HL. HREINSILÚGA.
- TK. TENGIKÓTI.
- ST. STEINRÖR.
- HB HREINSIBRUNNUR.
- BR. BRUNNUR.
- KRANAR.
- Ø RORASTÆRBÍR í mm.
- KÓTAR í m.
- ÖNNUR MÁL í cm.

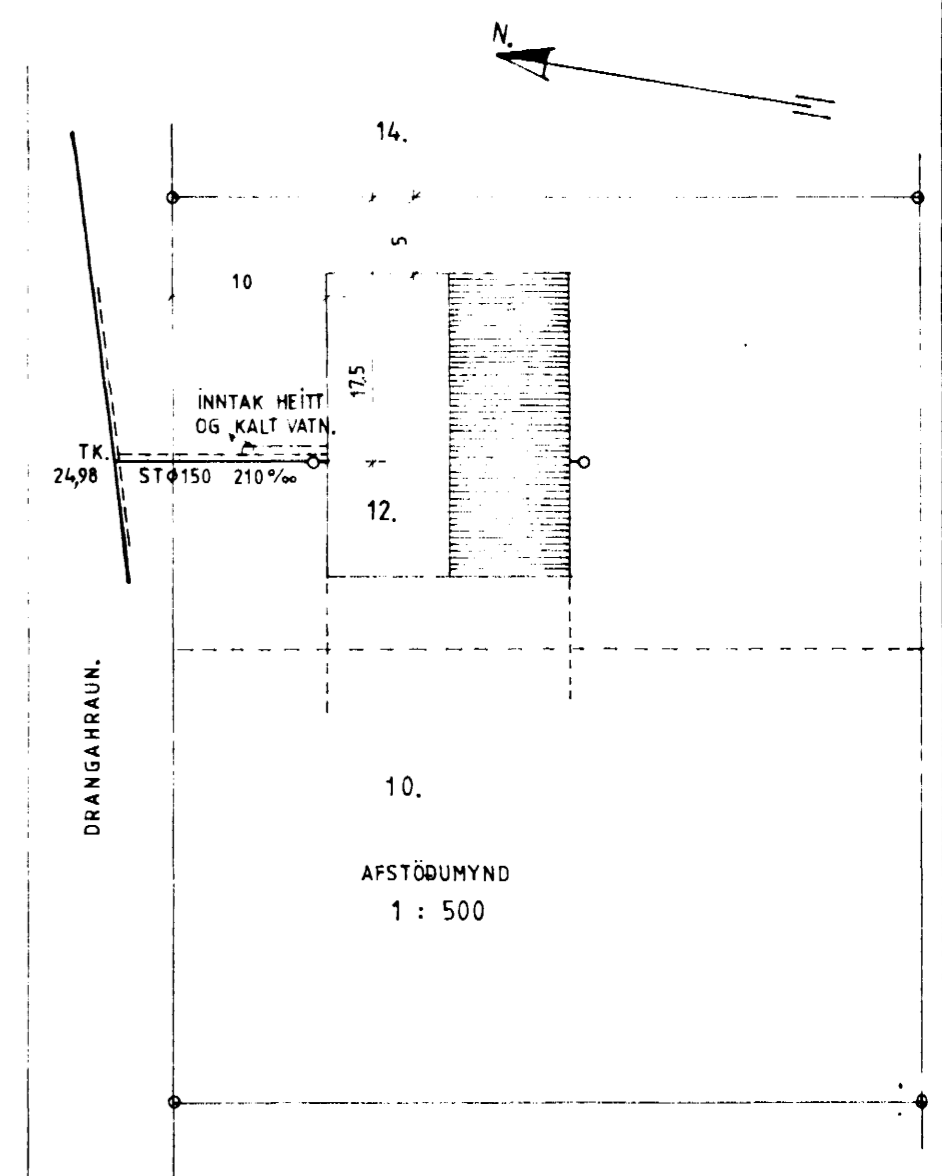

DRANGAHRÁUN 12 HAFNARFIRÐI.
 LAGNIR Í GRUNNI. M 1 : 50
Svanl. Sveinsson.
 Svanlaugur Sveinsson.
 s.54032 BRÉIDVANG 56.
 GERT Í OKT. '82.

