



Byggingarfulltrúi  
samþykkir erindið.

25 MAI 2005

Þessi skýrsla er samþykkt þessu verður ekki vili  
týtt en eftir þunni lýsni eru eignaskýrslur til  
umráð og skammti lögnaðar frá Eignasafni matis.  
Byggingarfulltrúi H. H. H. H.  
E. H. Kristján Þorgeirsson

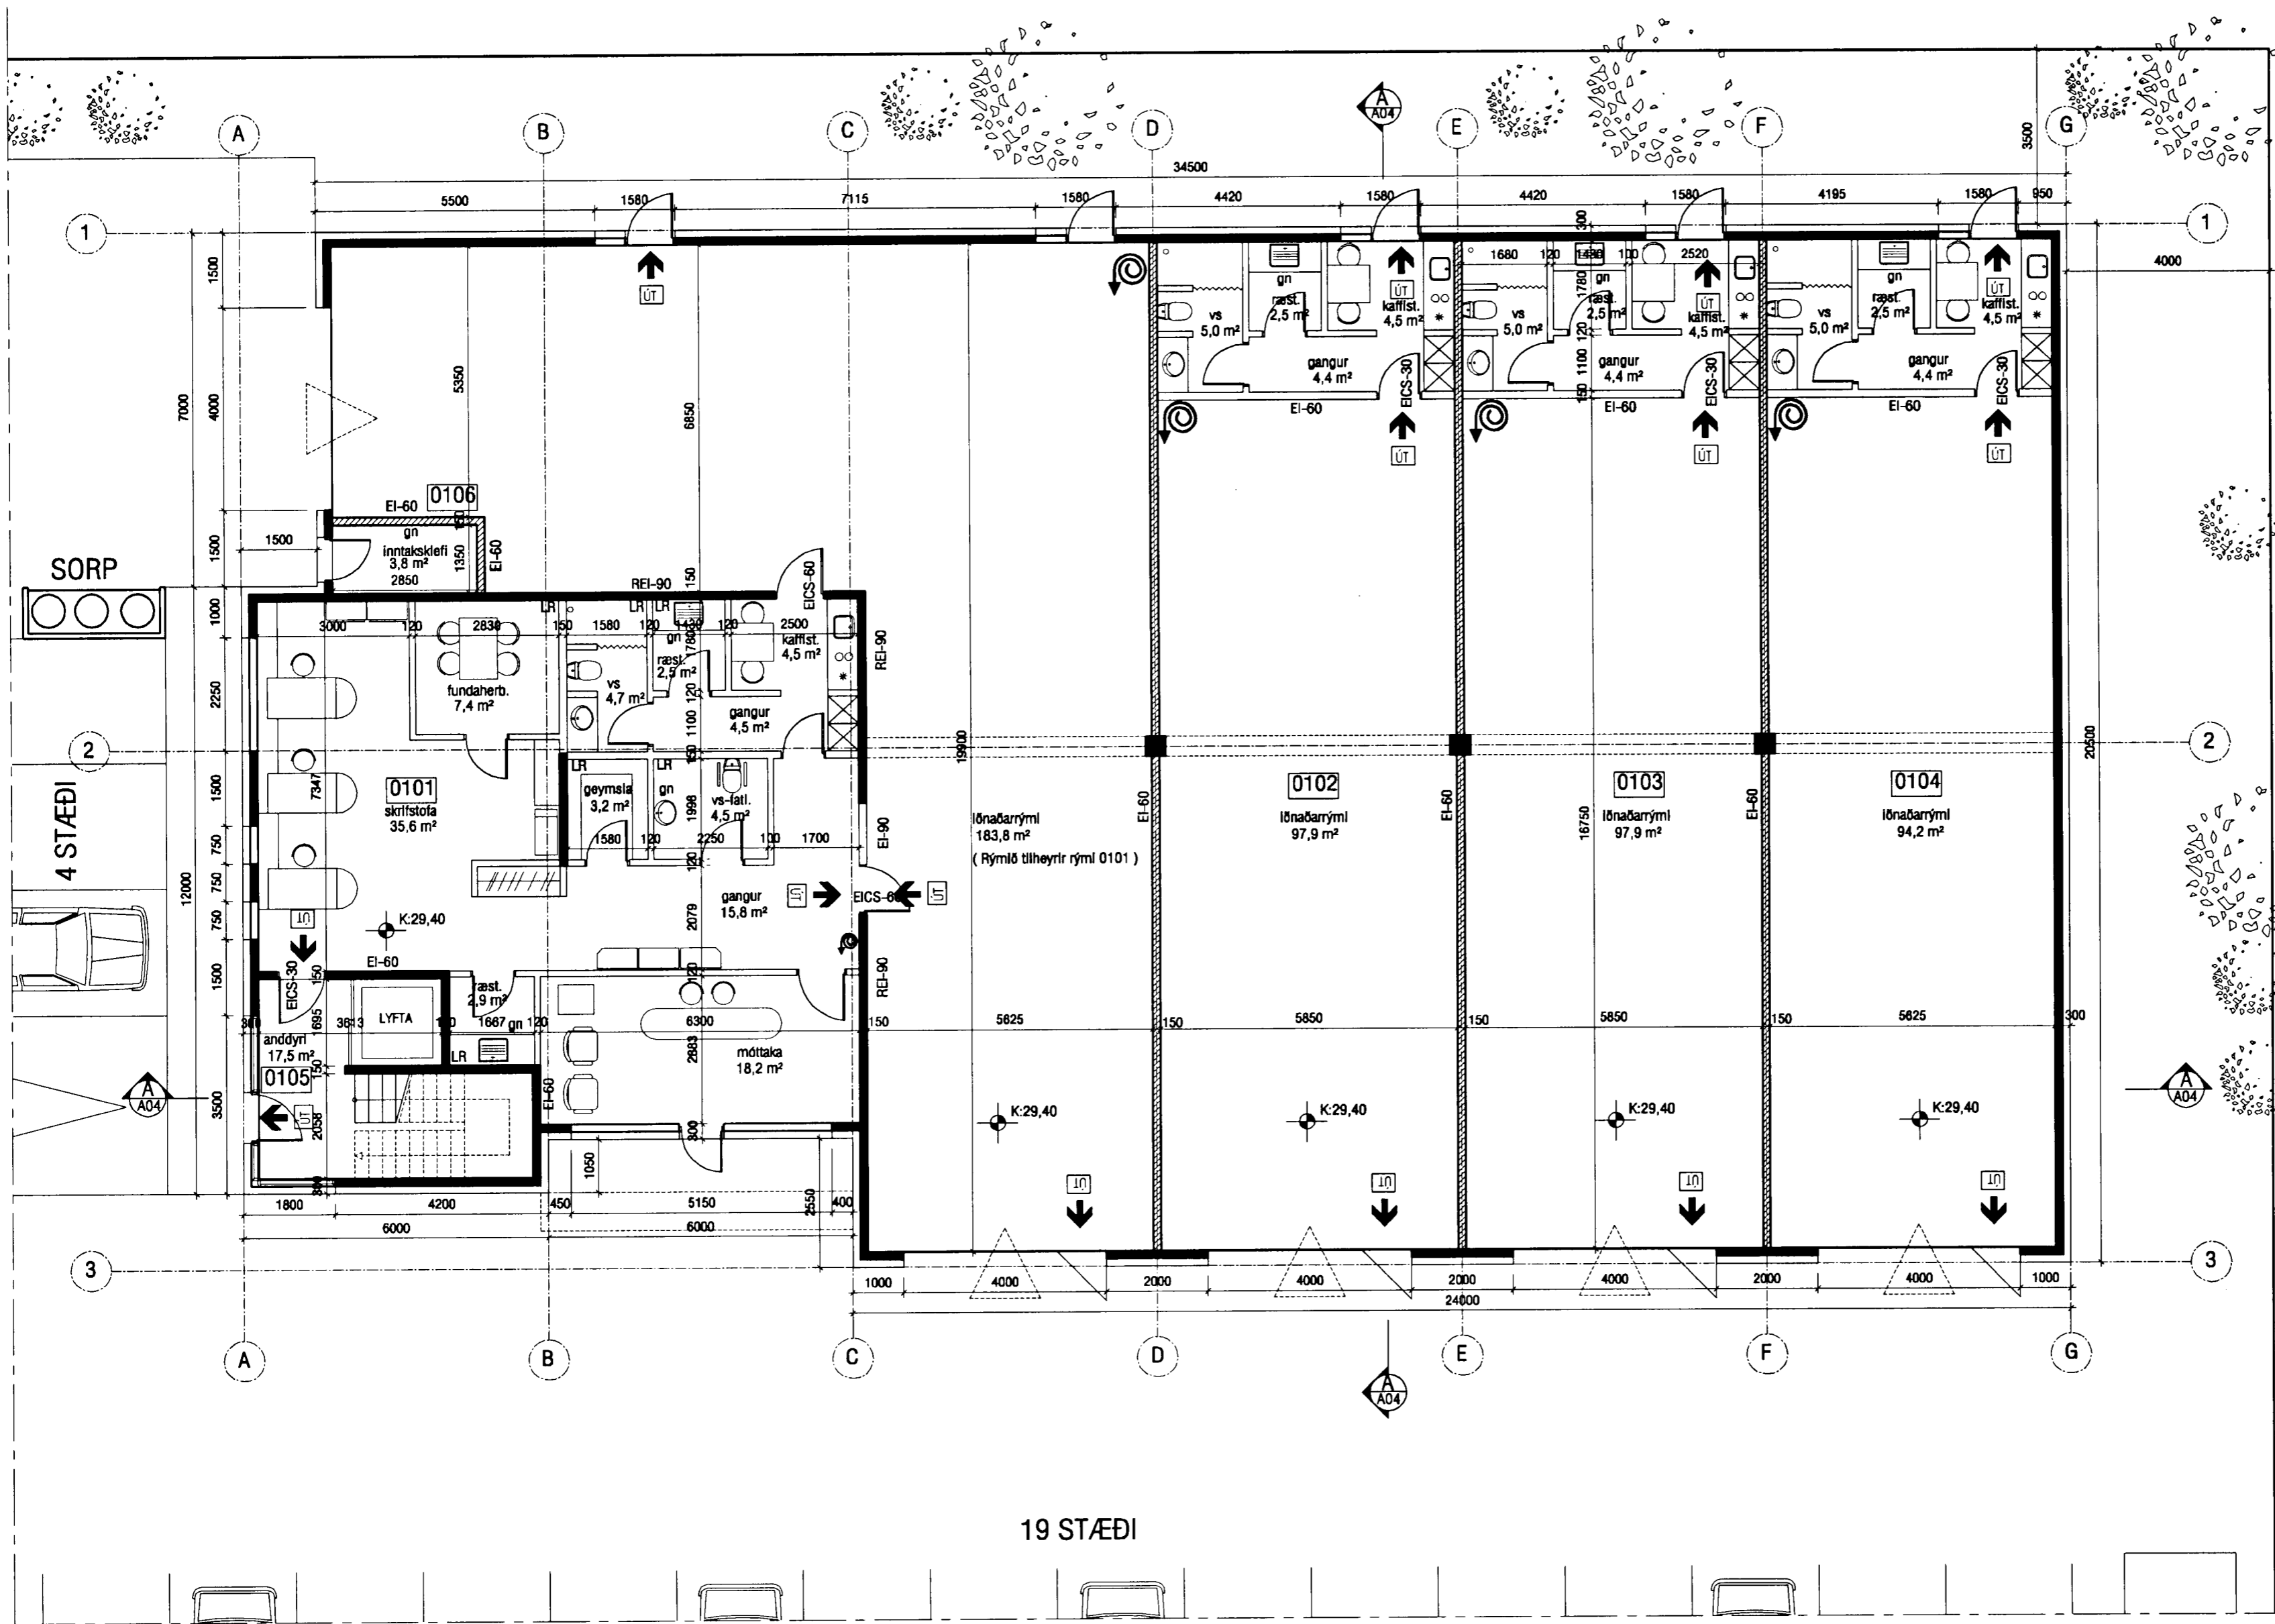

19 STÆÐI
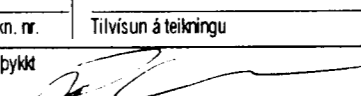
<b>VEKTOR</b> - hönnun og ráðgjöf - Nýbýlavegi 8, 200 Kópavogi.		Ríkharður Óðason byggingafræðingur Íd. 270281-5159 sími: 554-8850 fax: 554-8888.	
Teikn. nr.	Tilvísun á teikningu	Br.	Dags.
Samþykkt		Dagsetning	
			
DRANGAHRAUN 14, HAFNARFIRÐI GRUNNMYND 1.HÆÐAR		Hafnarfirði	
04.05.05		A-05-01-02	
1:100		A02	