


Byggingarfulltrúi
samþykkir erindið.

29 JUNI 2005

Bent skal á að samþykki þessi verður ekki virk
fyrir einu eða fleiri áhrifum eiginaskiptavirðisgangar
matar og skammta hennar hjá fasteignamatarkisim.
Byggingarfulltrúi: Halvarður
Fh. Kostas Þórunnsson

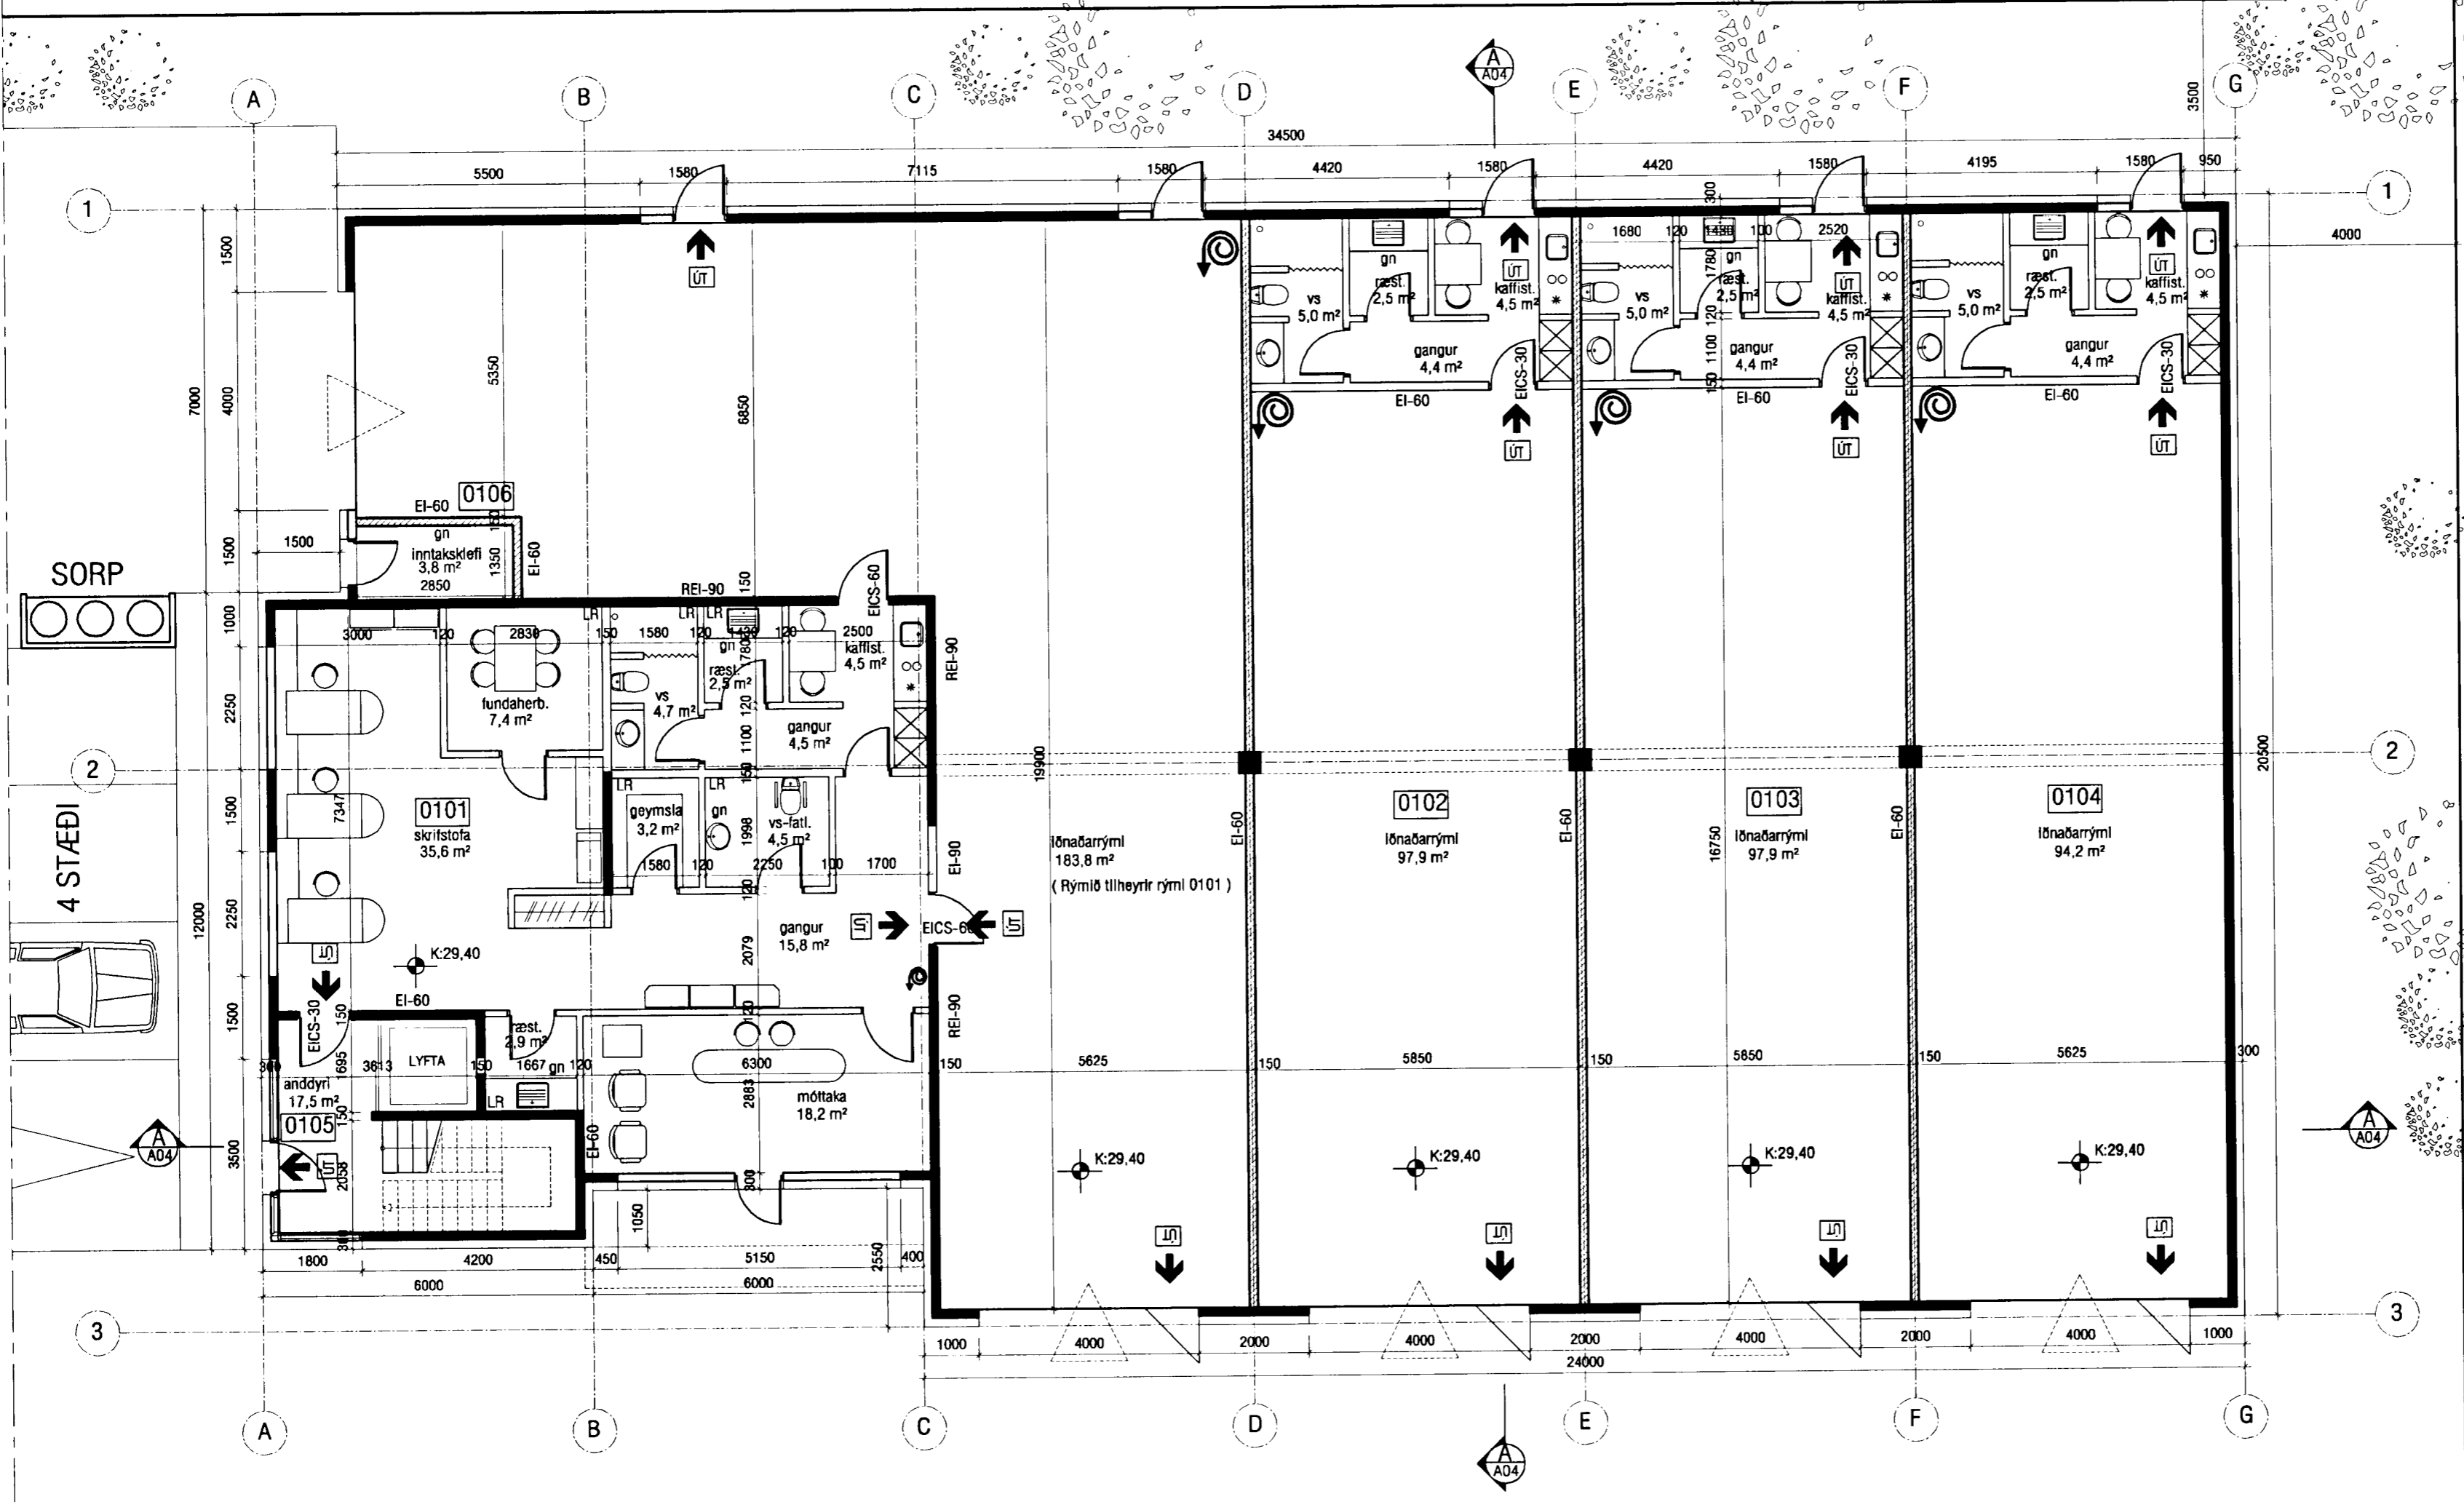

19 STÆÐI

Breyting 1, 16.06.2005. Gluggum á norðurhlíð breytt til samræmis við útlit

<p>VEKTOR - hönnun og ráðgjöf - Nýbýlavegi 6, 200 Kópavogi.</p>		<p>Ríkharður Oddsson byggingarhöfundur f. 270261-5159 sími: 554-8650 fax: 554-8689</p>	
A-02	Gluggar á norðurhlíð	Br.1	16.06.2005
Telkn. nr.	Tilvísun á teikningu	Br.	Dags.
<p>Samþykkt </p>		<p>Hanná Jón H. Hildóversson Telknáð JHH</p>	
Dagsetning	Verk nr.	Mælikvæði	Telkn. nr.
04.05.05	A-05-01-02	1:100	A02