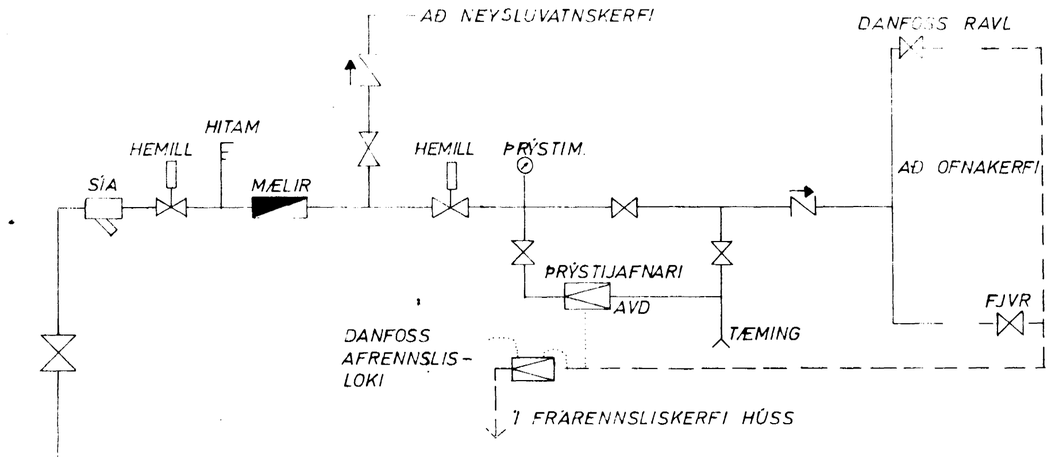

TENGIMYND HITAVEITU

OFNASKRÁ $\Delta T = 40°$ C

NR	HITATAP KCAL/T.	MESTA LENGD	MESTA HÆÐ	TENGI	OFN -
BLÁSARAR Ø 4500 KCALT/TÍMA HVOR					
1A	2000	1500	700	B-C	
2A	2000	1500	700	B-C	
3A	1500	1500	700	B-C	
4A	700	600	600	C-D	
6 STK. BLÁSARAR Ø 4000 KCALT/TÍMA					
1	2000	1500	700	A-D	
2	2000	1500	700	A-D	
3	1500	1500	700	A-B	
4	700	600	600	A-B	

SKÝRINGAR SJÁ TEIKN. NR. 2.0.

DRANGAHRAUN 2, HAFNARFIRÐI	%	8008	2.5
TENGIMYND HITAVEITU			JAN. '81
JOHANN GUNNAR BERGÞORSSON VERKFR. MVSI STRANDGÖTU 17 HAFNARFIRÐI SÍMI 53515			