


KERFI ~1:50

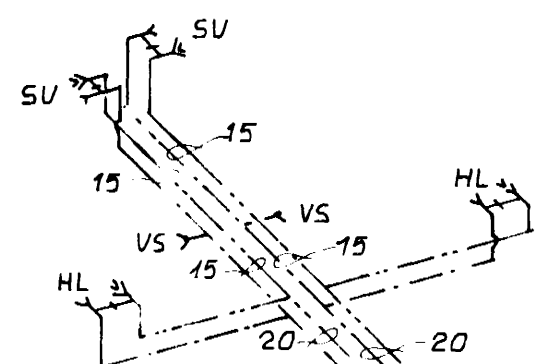

TENGIST MÆLAGRIND HITAVETTU
OG INNTAKI VATNSVEITU

SKÝRINGAR SJÁ TEIKN NR. 2.0.



DRANGAHRUN 2, HAFNARFIRÐI	MÆLIKVARÐI ~1:50	VERK 8008	TEIKN NR 23
VATNSLÖGN – KERFI	Hannað Teiknað: B.2.	Yfirfarið: Samb:	DAGS JAN. '81.
JÓHANN GUNNAR BERGPÓRSSON VERKFR MVFI STRANDGÖTU 11 – HAFNARFIRÐI – SÍMI 53315	BREYTT		